
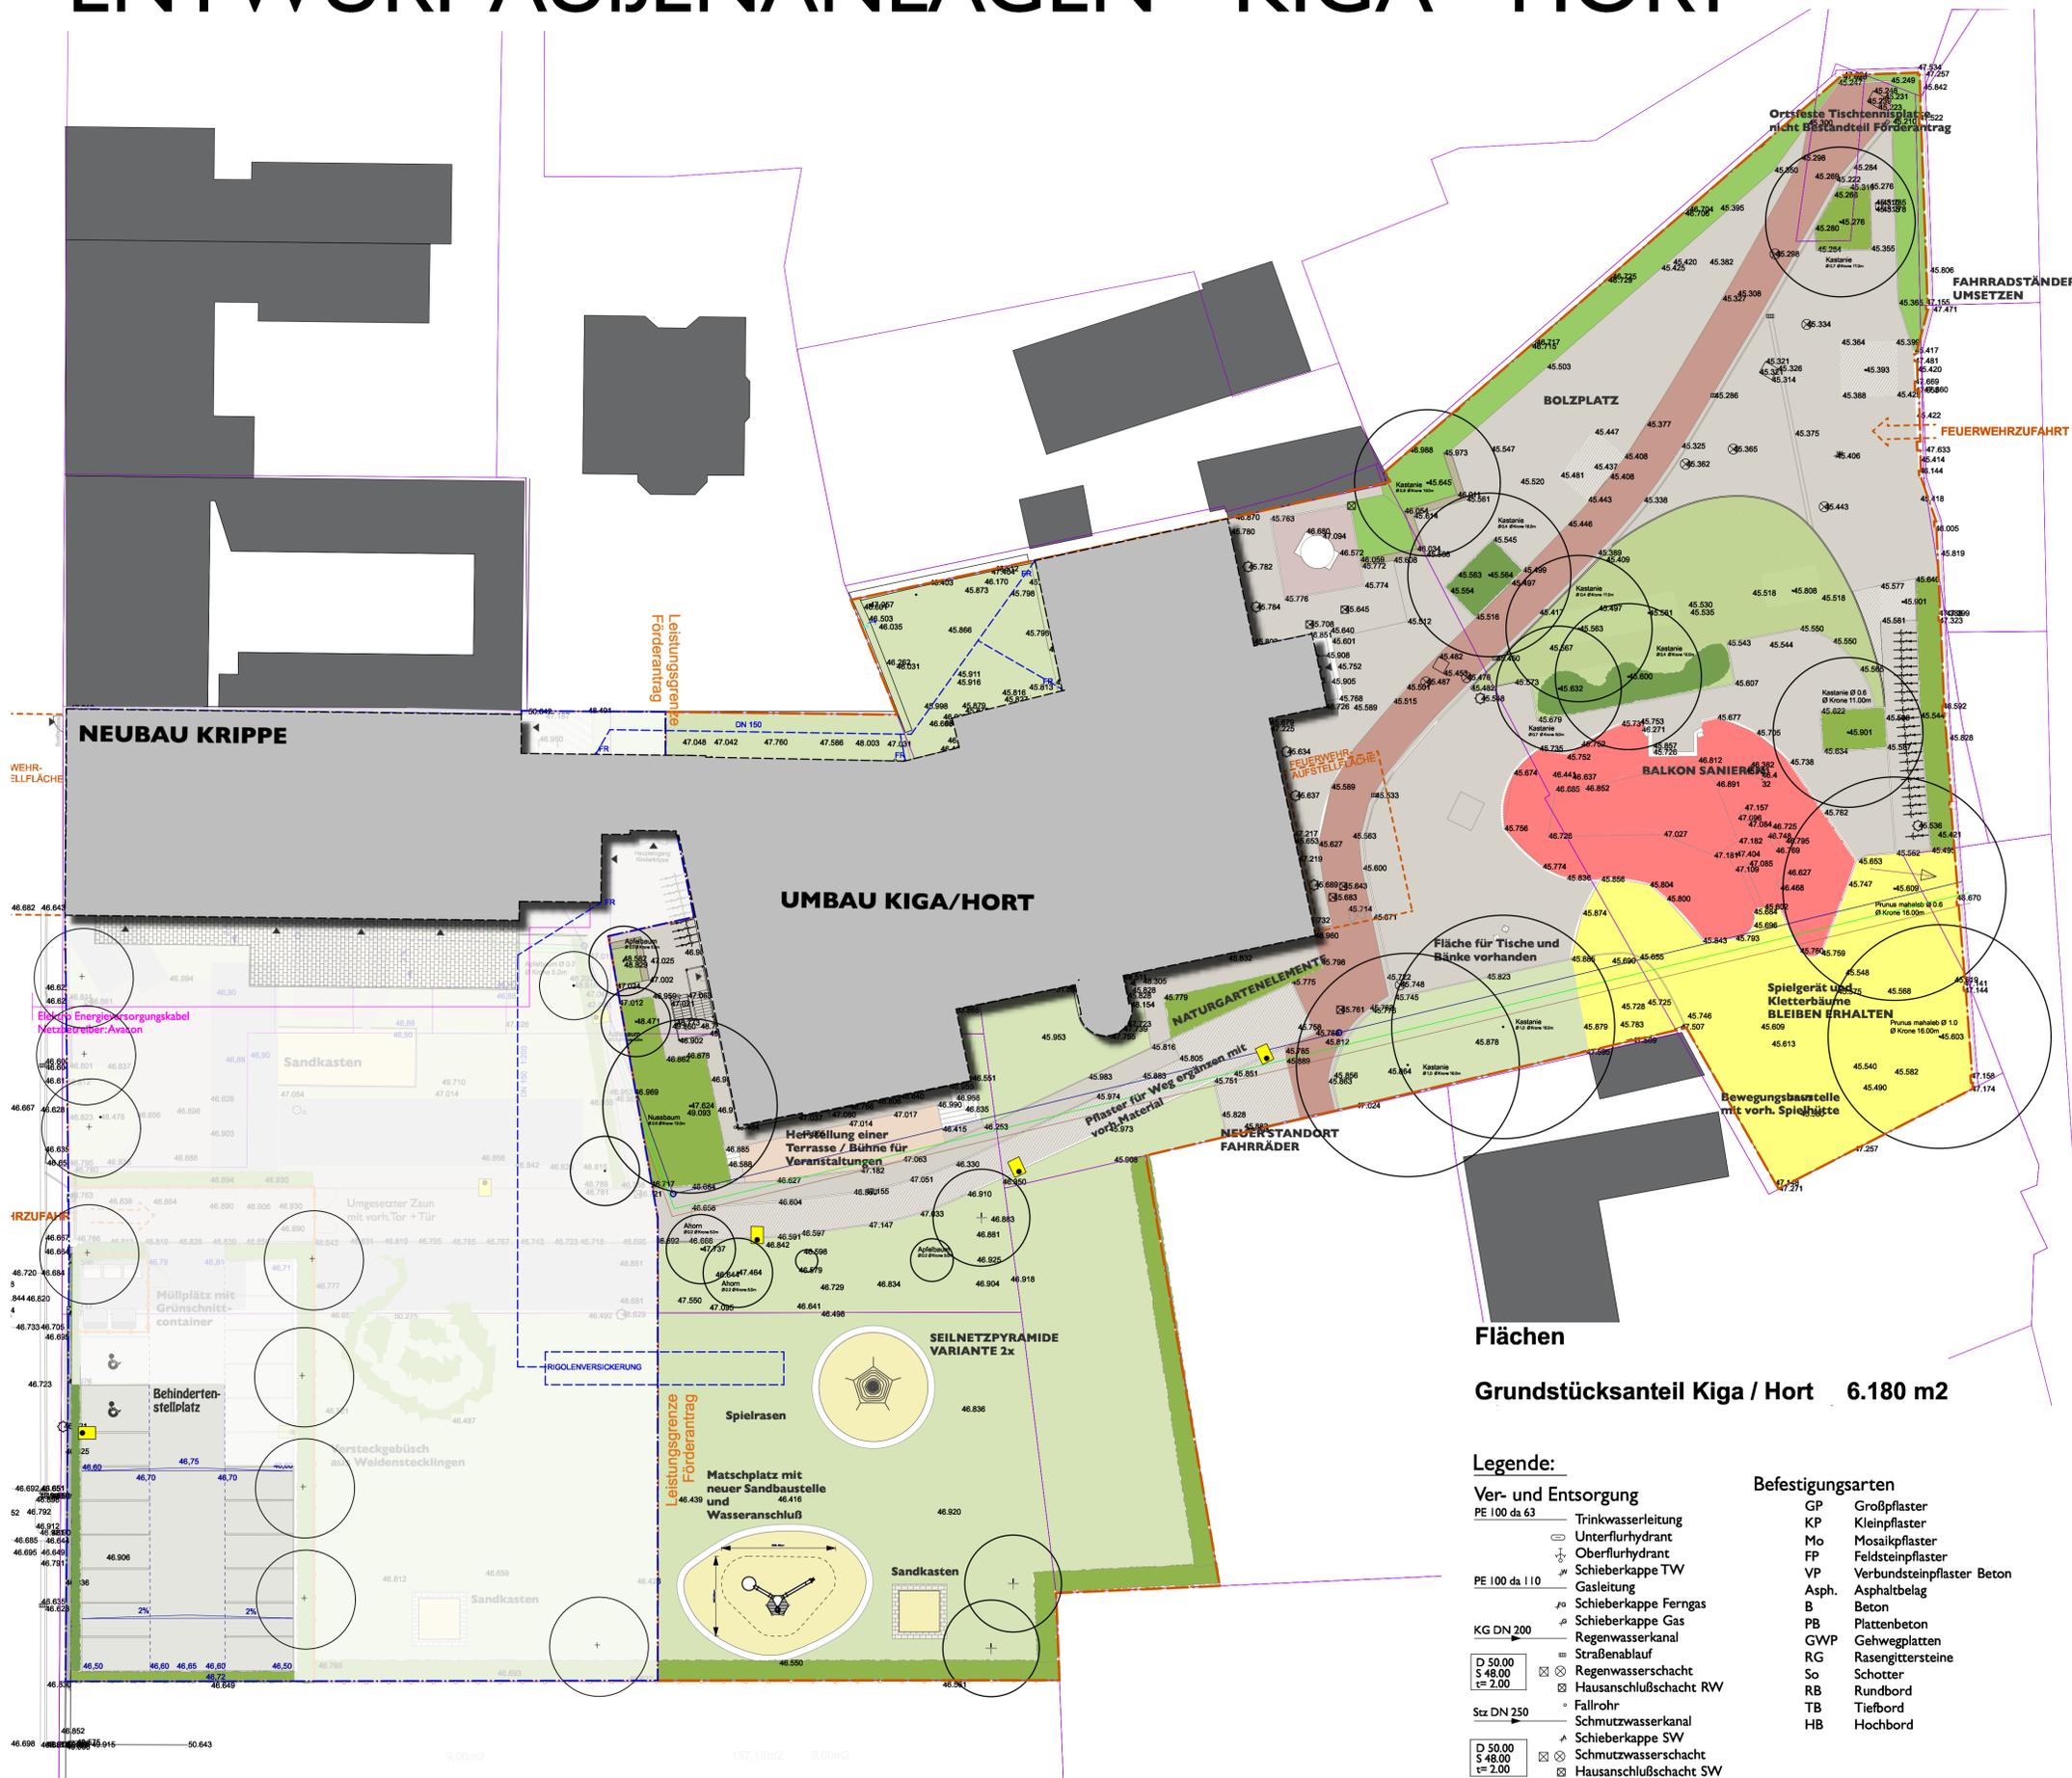


ENTWURF AUßENANLAGEN - KIGA - HORT

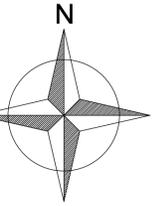

- Betonsteinpflaster vorhanden / grau
- Betonsteinpflaster vorhanden / rot
- Fallschutzbelag vorhanden
- Pflaster mit vorh. Material ergänzen
- Terrassenfläche, neues Oberflächenmaterial
- Pflaster Parkplatz / anteilig
- Sandspielflächen
- Strauchflächen vorhanden
- Strauchflächen geplant
- Rasenflächen geplant
- Baumstandorte vorhanden
- Baumstandorte geplant
- Bearbeitungsgrenze Kiga / Hort
- Bearbeitungsgrenze Krippe
- Zaun
- Sitzmöglichkeiten vorhanden
- 1234 Höhe Bestand
- 1234 Höhe Planung
- Mastleuchte neu
- Schmutzwasser DN 125
- Uponalschacht
- Trinkwasser
- Gasleitung
- Eitleitung / Netzbetreiber Avacon
- Regenentwässerung

Flächen
Grundstücksanteil Kiga / Hort 6.180 m²

- Legende:**
- Ver- und Entsorgung**
- PE 100 da 63
 - Trinkwasserleitung
 - Unterflurhydrant
 - Oberflurhydrant
 - Schieberkappe TW
 - PE 100 da 110
 - Gasleitung
 - Schieberkappe Ferngas
 - Schieberkappe Gas
 - Regenwasserkanal
 - Straßenablauf
 - Regenwasserschacht
 - Hausanschlußschacht RW
 - Fallrohr
 - Schmutzwasserkanal
 - Schieberkappe SW
 - Schmutzwasserschacht
 - Hausanschlußschacht SW
 - Schacht, unbestimmt
 - Hausanschlußschacht, unb.
 - Schaltschrank
 - Straßenbeleuchtung
 - KG DN 200
 - Straßenablauf
 - Regenwasserschacht
 - Hausanschlußschacht RW
 - Fallrohr
 - Schmutzwasserkanal
 - Schieberkappe SW
 - Schmutzwasserschacht
 - Hausanschlußschacht SW
 - Schacht, unbestimmt
 - Hausanschlußschacht, unb.
 - Schaltschrank
 - Straßenbeleuchtung
 - D 50,00
S 48,00
ε= 2,00
 - Stz DN 250
- Befestigungsarten**
- GP Großpflaster
 - KP Kleinpflaster
 - Mo Mosaikpflaster
 - FP Feldsteinpflaster
 - VP Verbundsteinpflaster Beton
 - Asph. Asphaltbelag
 - B Beton
 - PB Plattenbeton
 - GVWP Gehwegplatten
 - RG Rasengittersteine
 - So Schotter
 - RB Rundbord
 - TB Tiefbord
 - HB Hochbord

INDEX ÄNDERUNG/ ERGÄNZUNG			
BAUHAUSSÄHNE			
Ersatzneubau Kinderkrippe Barleben			
Umbau und Sanierung Kindergarten / Hort Barleben			
INFO LIEGENSCHAFT / BAUWERK			
		🕒	
PLANINHALT			PLANNR 02
LAGE- UND HÖHENPLAN			
Bereich Umbau u. Sanierung Kiga / Hort	MASSTAB 1:250	FORMAT A1	
PLANSTAND ENTWURFSPLAN			BEARBEITUNGSDATUM 06.03.2018
ZUM FÖRDERANTRAGSGELDER			
BAUHER			UNTERSCHRIFT
GEMEINDE BARLEBEN			
Ernst-Thälmann-Str.22			DATUM
39179 Barleben			
LANDSCHAFTSARCHITEKT			UNTERSCHRIFT
LIELA			DATUM
stadt- und landschaftsplanung			
klosterbergstrasse 19	Tel 0391 6623616		
39104 magdeburg	Fax 0391 6623618		
	Mail liela@liela.de		
	Web www.liela.de		
Darstellung:	Lage- und Höhenplan	GEO-DV GmbH	
	Entwurfsvermessung	Datenmanagement & Vermessung	
Lagebezug: LS 150	Höhenbezug: HS 160		
Maßstab: 1:250	Messdatum: 24.12.0000	gemessen: Bernhardt	
Blattnr.: I/I	Datum:	gezeichnet: Bernhardt	
Dateiname: Vorlage.dwg			