


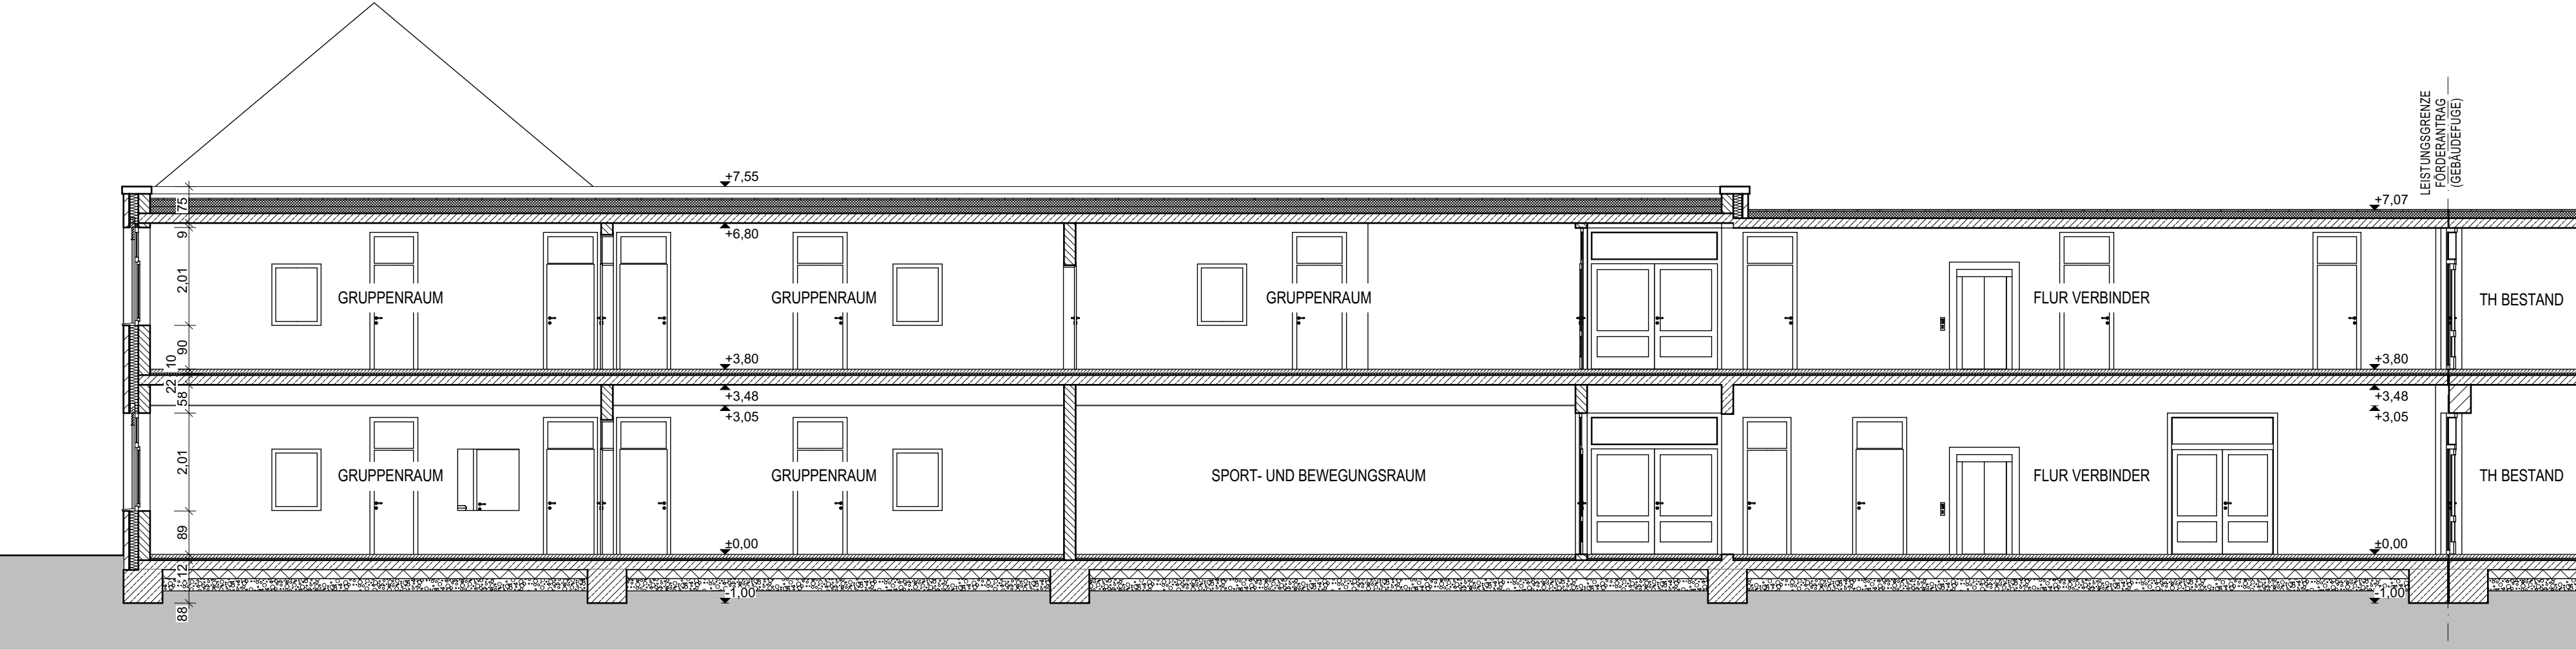

BAUVORHABEN: Ersatzneubau Kinderkrippe Barleben Breiteweg 158, 39179 Barleben		
BAUHERR: Gemeinde Barleben Ernst-Thälmann-Straße 22, 39179 Barleben		
PLANVERFASSER:	König Architekturbüro Herderstraße 36 39108 Magdeburg	AKTENZEICHEN:
		GEZEICHNET: Herr Sontag
PLANUNGSPHASE:	Entwurfsplanung zum Förderantrag ELER	GEPRÜFT:
PLANTITEL:	Schnitt B-B - Kinderkrippe	DATUM: 14.03.2018
		MAßSTAB: 1:100
DATEI:	16.03.2018, 10:04 C:\Users\Toralf Sontag\Projekte\Barleben\Kinderzentrum Barleben\Zeichnungen\Grundschule Barleben Komplettumbau_5_vers 19.pln	PLAN-NR.: S-02