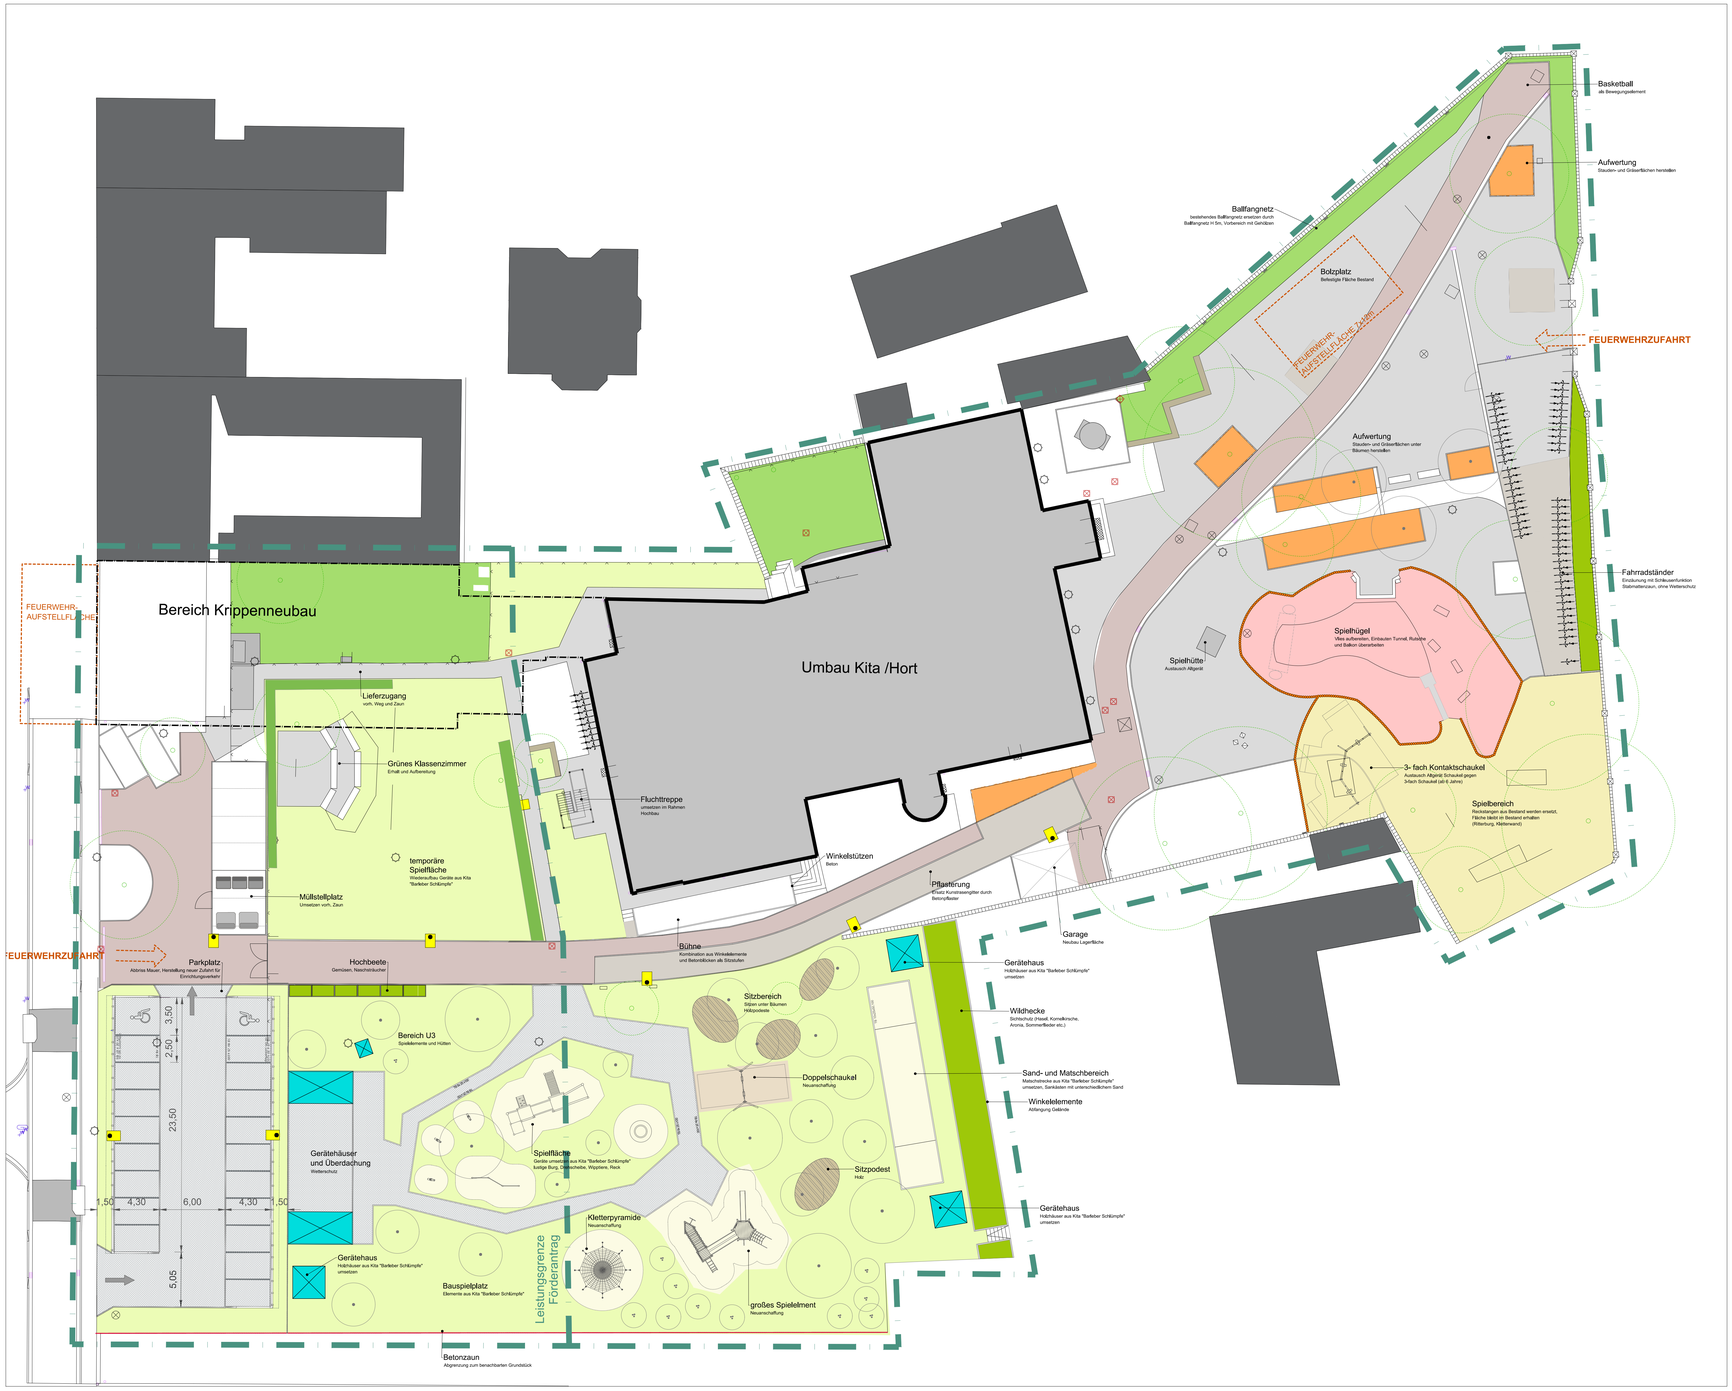

Lustige Burg
Spielelemente aus dem Bestand der "Barfieber Schlümpe" werden umgesetzt und in die neue Gestaltung eingebunden

LEGENDE

Höhen Planung

EINFASSUNGEN

- Tiefbord 8x25x50,100
- Tiefbord 10x25x50,100
- Hochbord 10x30x100

BEFESTIGTE FLÄCHEN

- Betonsteinpflaster Bestand / grau
- Betonsteinpflaster Bestand / rot
- Pflaster mit vorh. Material ergänzen
- Spielhügel /Teppichvlies Bestand
- Fallschutz /Sand Bestand
- Betonsteinpflaster 20x10x8cm
- Fallschutz /Sand
- Fallschutz /Holzhackschnitzel

VEGETATIONSFLÄCHEN

- Rasen Bestand
- Gehölzflächen Bestand
- Rasen
- Stauden- und Gräser
- Baumpflanzung

AUSSTATTUNG

- Bank
- Mastleuchte

Index	Datum	Vorgang / Änderungen	Veranlasser	Ersteller

Grundlagen

Entwurfsplan zum Förderantrag /Stand: 06.03.18 /erstellt: Liela Stadt-u. Landschaftsplanung
Entwurfsvermessung /Stand: 24.12.2000 /erstellt: GEO-DV GmbH

Registrennr.	Projekt	Phase	Ersteller	Planart	Index	Plannummer
-	101-32	3	hö	LA	-	02 Lageplan

Entwurfsplanung

Bauvorhaben
Umbau und Sanierung Kindergarten /Hort . Barleben - Außenanlagen

Bauherr
Gemeinde Barleben

Ernst- Thälmann- Str. 22
04107 Leipzig
Tel.: +49 (0)39203 5653313

Planverfasser

frei.stil Landschaftsarchitektur
Dorfstraße 61
39217 Schönebeck OT Ranies
Tel.: +49 (0)39200 -77 94 22
Fax.: +49 (0)32121 -45 30 06
mail@frei-stil.org

Planinhalt
Lageplan Entwurf

Freigabe

Projektleiter
Frau Röhrig

Blattformat
980x607mm

Gemarkung
Barleben

Flurstück

System
LS 150; HS 160

Maßstab
1:200

Stand / Index
13.11.2020

Freigabe

Projektleiter