Am Thieplatz 1
Gemarkung: Ebendorf
Gemeinde: Barleben
Kreis: Börde
Flur: 1
Flurstück: 883, 893

N

Genehmigungsplanung

	Datum	Änderung

BPB Planungsbüro Hänisch - Nehrkorn
Beratung Planung Baubetreuung
Maxim Gorki Straße 24a - 39 108 Magdeburg
Tel. 0391 / 72 75 96 66 & 72 75 96 67
Fax. 0391 / 72 75 96 69
E-Mail bpb.meitzendorf@t-online.de

Bauherr	Gemeinde Barleben Ernst-Thälmann-Str. 22 39179 Barleben	Datum	21.12.2020
		Planer	H. Hänisch
Bauvorhaben	Umbau des Bürgerhauses Ebendorf im Dachgeschoss zum Jugendclub Am Thieplatz 1 - 39 179 Barleben OT Ebendorf	Maßstab	1 : 350
		Projekt Nr.	2020 - 11
Zeichnungsbez.	Lageplan	Blatt Nr.	3

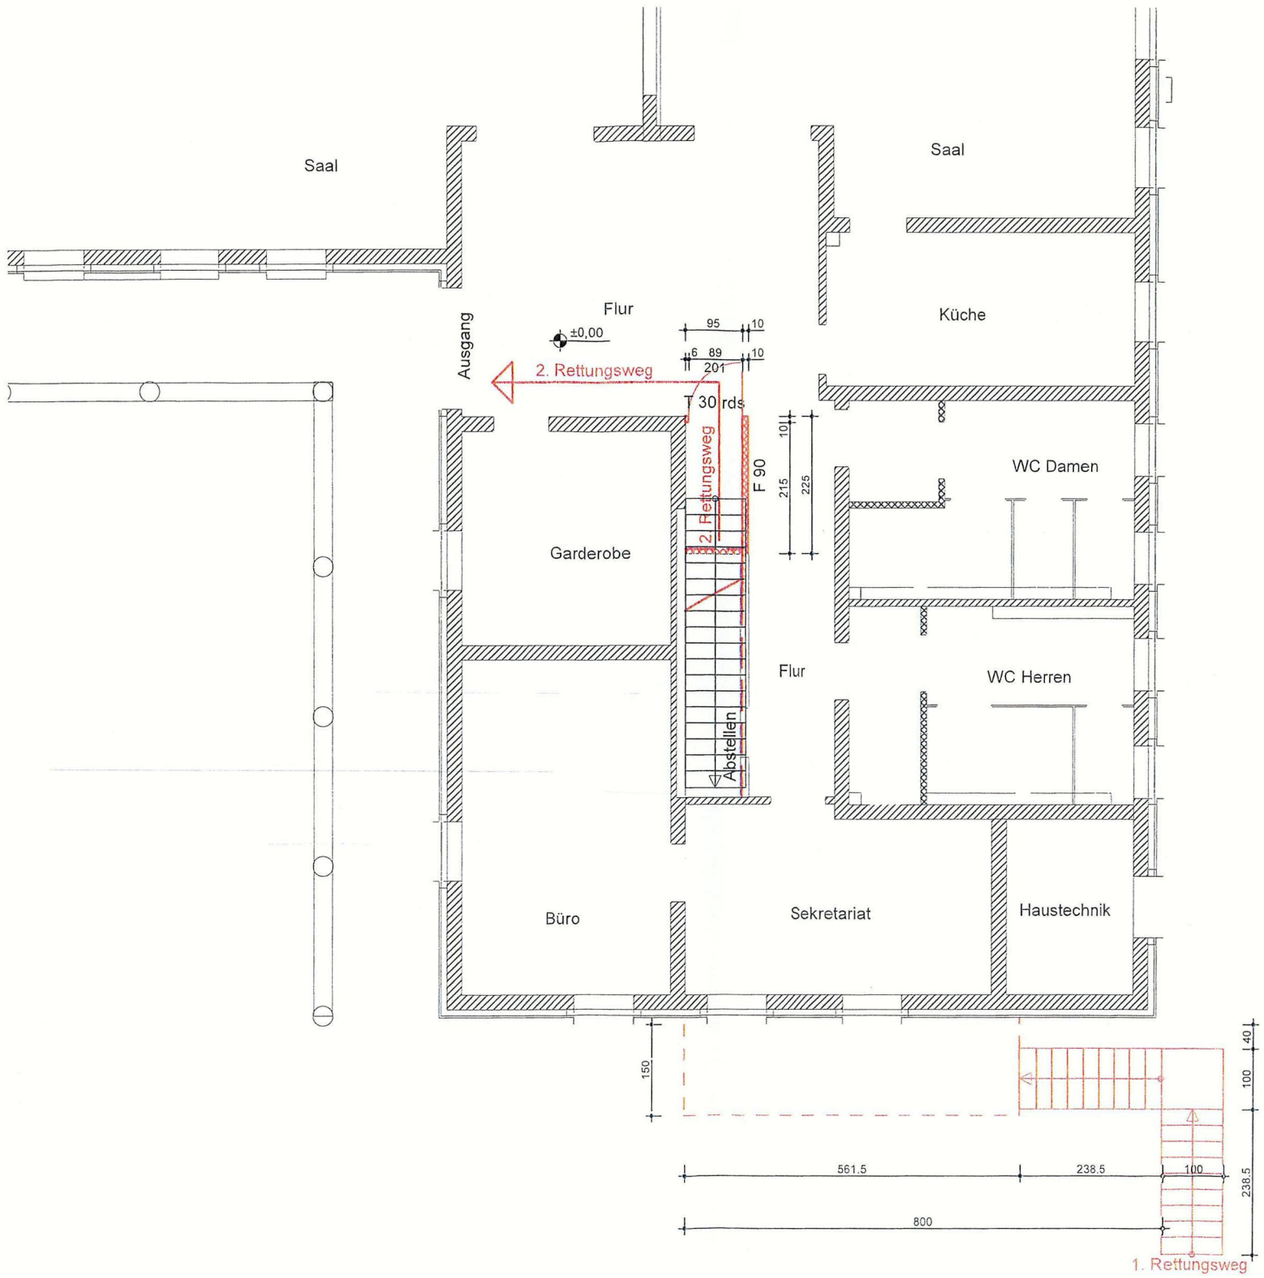

Mauerwerk Bestand

Trockenbau Bestand

Trockenbau

Abbruch

Neubau

Genehmigungsplanung

	Datum	Änderung

BPB Planungsbüro Hänisch - Nehrkorn

Beratung Planung Baubetreuung

Maxim Gorki Straße 24a - 39 108 Magdeburg
Tel. 0391 / 72 75 96 66 & 72 75 96 67
Fax.0391 / 72 75 96 69
E-Mail bpb.meitzendorf@t-online.de

Bauherr	Gemeinde Barleben Ernst-Thälmann-Str. 22 39179 Barleben	Datum	21.12.2020
		Planer	
Bauvorhaben	Umbau des Bürgerhauses Ebendorf im Dachgeschoss zum Jugendclub Am Thieplatz 1 - 39 179 Barleben OT Ebendorf	Maßstab	1 : 100
		Projekt Nr.	2020 - 11
Zeichnungsbez.	Grundriss Erdgeschoss	Blatt Nr.	4

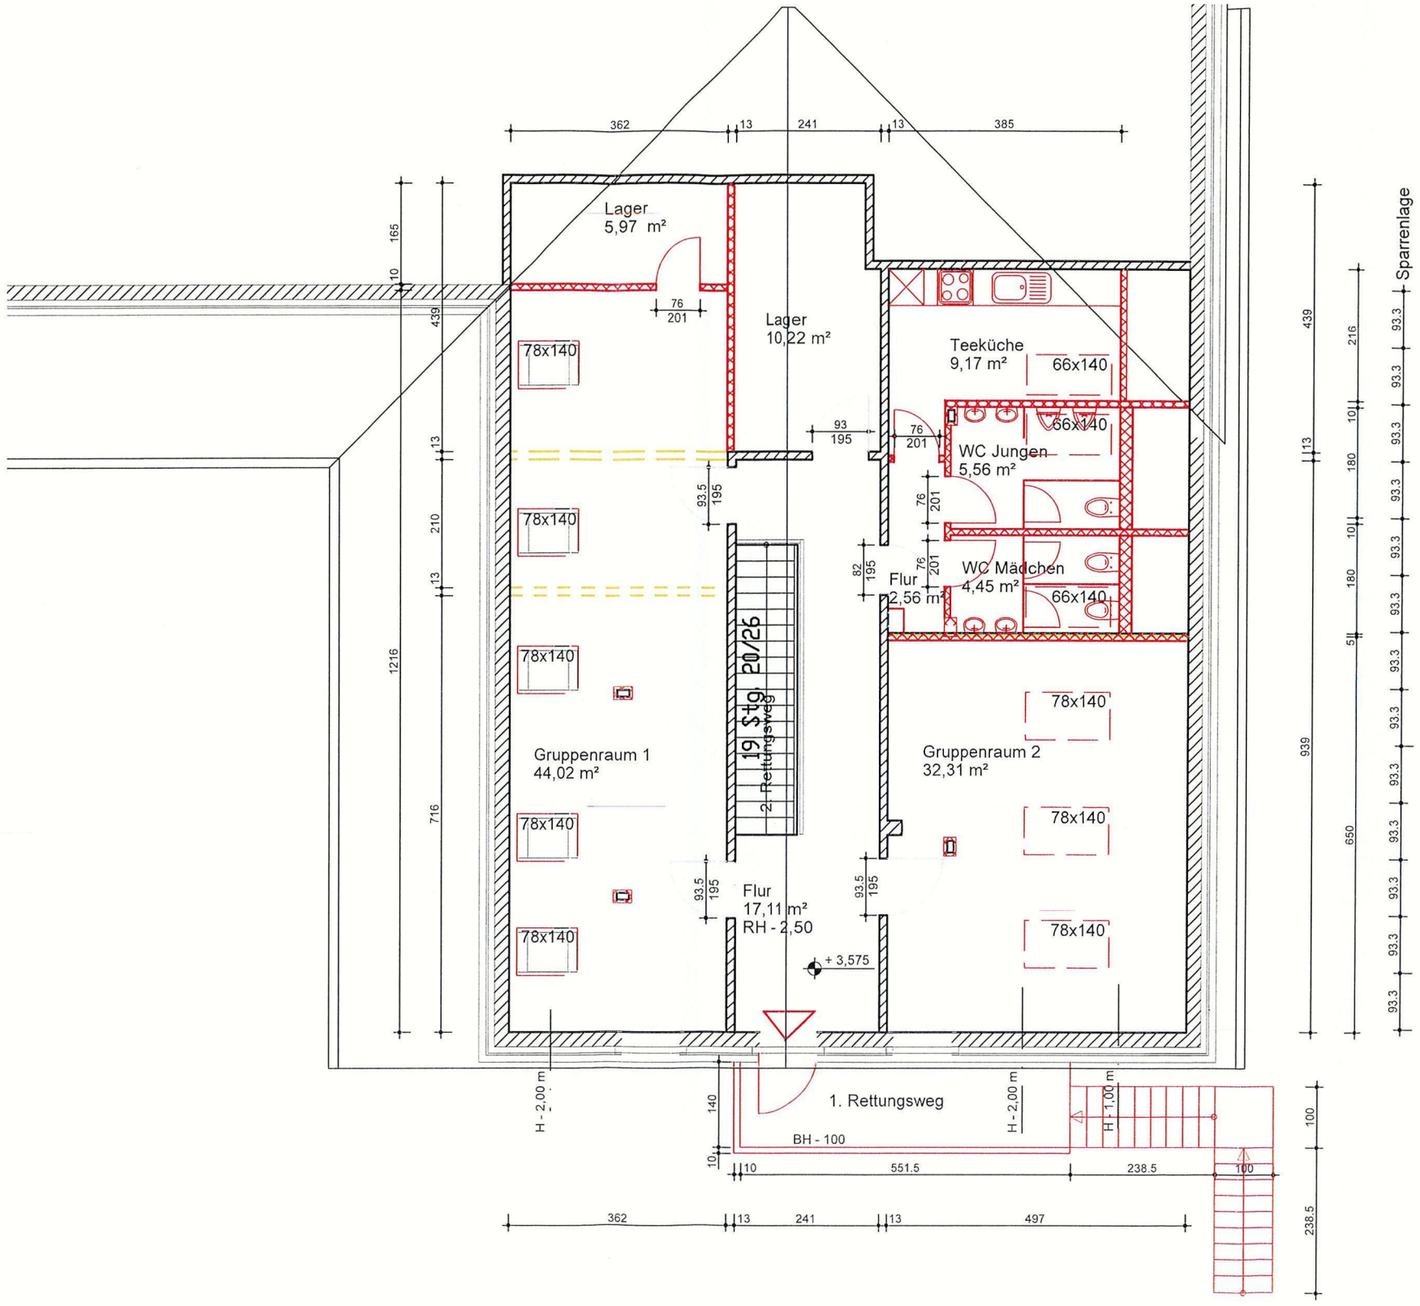

Mauerwerk Bestand

Trockenbau Bestand

Trockenbau

Abbruch

Neubau

Genehmigungsplanung

	Datum	Änderung

BPB Planungsbüro Hänisch - Nehrkorn

Beratung Planung Baubetreuung

Maxim Gorki Straße 24a - 39 108 Magdeburg
Tel. 0391 / 72 75 96 66 & 72 75 96 67
Fax.0391 / 72 75 96 69
E-Mail bpb.meitzendorf@t-online.de

Bauherr	Gemeinde Barleben Ernst-Thälmann-Str. 22 39179 Barleben	Datum	21.12.2020
		Planer	
Bauvorhaben	Umbau des Bürgerhauses Ebendorf im Dachgeschoss zum Jugendclub Am Thieplatz 1 - 39 179 Barleben OT Ebendorf	Maßstab	1 : 100
		Projekt Nr.	2020 - 11
Zeichnungsbez.	Grundriss Dachgeschoss	Blatt Nr.	5