




Ansicht Nord

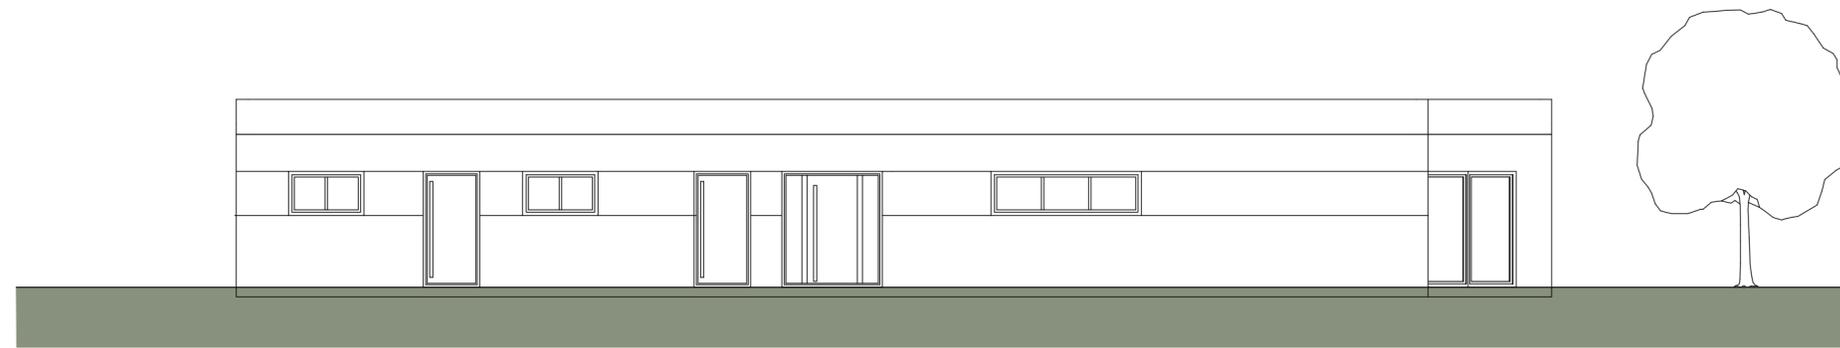

Ansicht Ost

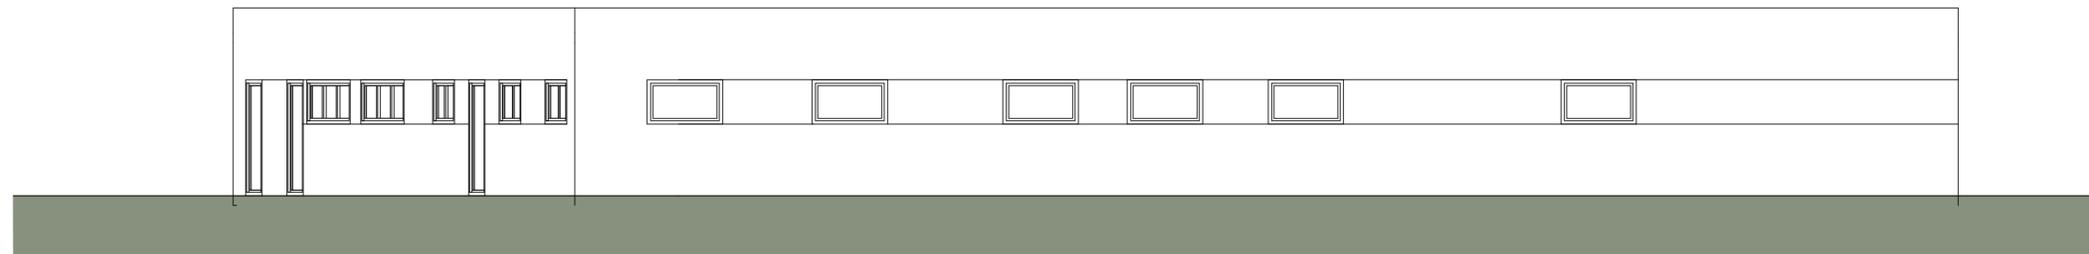

Ansicht Süd

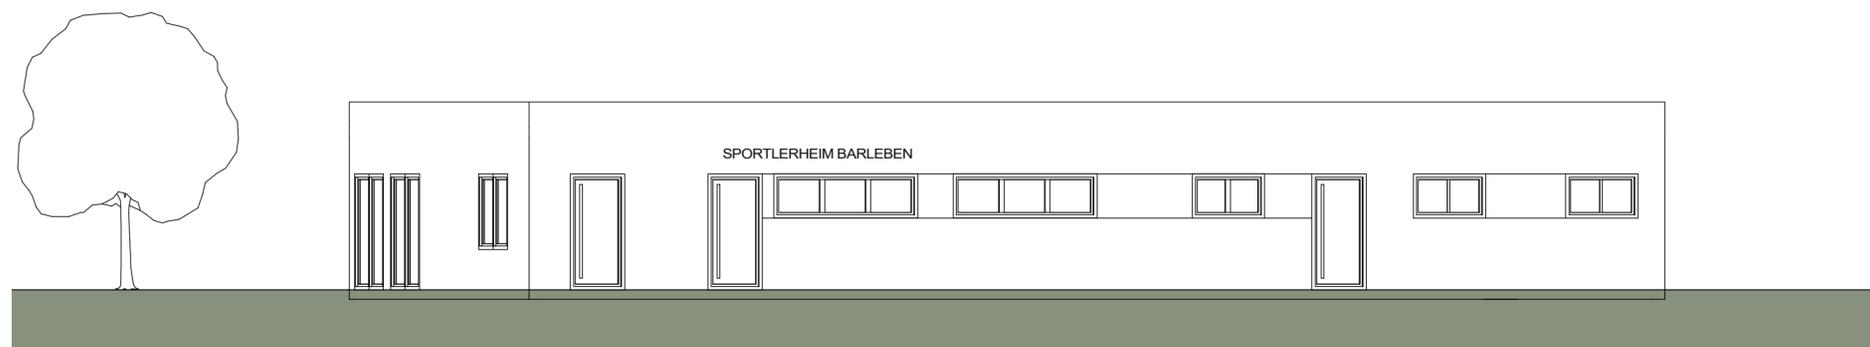

Ansicht West

Die Bauzeichnungen sind mit den Wärmeschutzberechnungen, sowie den statischen Berechnungen abzugleichen.
 Die Bauausführung hat nach den allgemein anerkannten Regeln der Technik zu erfolgen.
 Allgemeine Vorschriften wie die DIN sowie die einschlägigen Vorschriften der Fachverbände sind einzuhalten.

005			
Bearbeiter Anne Tennstaedt	Planungsstand Entwurfsplanung	FSV Barleben 1911	
	Maßstab 1 : 100	Angerstraße 26	
	Datum 19.04.2021	Barleben	
		Neubau eines Mehrzweckgebäudes	
		Angerstraße 26 , Barleben	
			Ansichten