


Gemeinde Barleben

Bebauungsplan Nr. 15 "Ortskern Barleben", 14. Änderung

im Verfahren nach § 13a BauGB mit städtebaulichem Vertrag

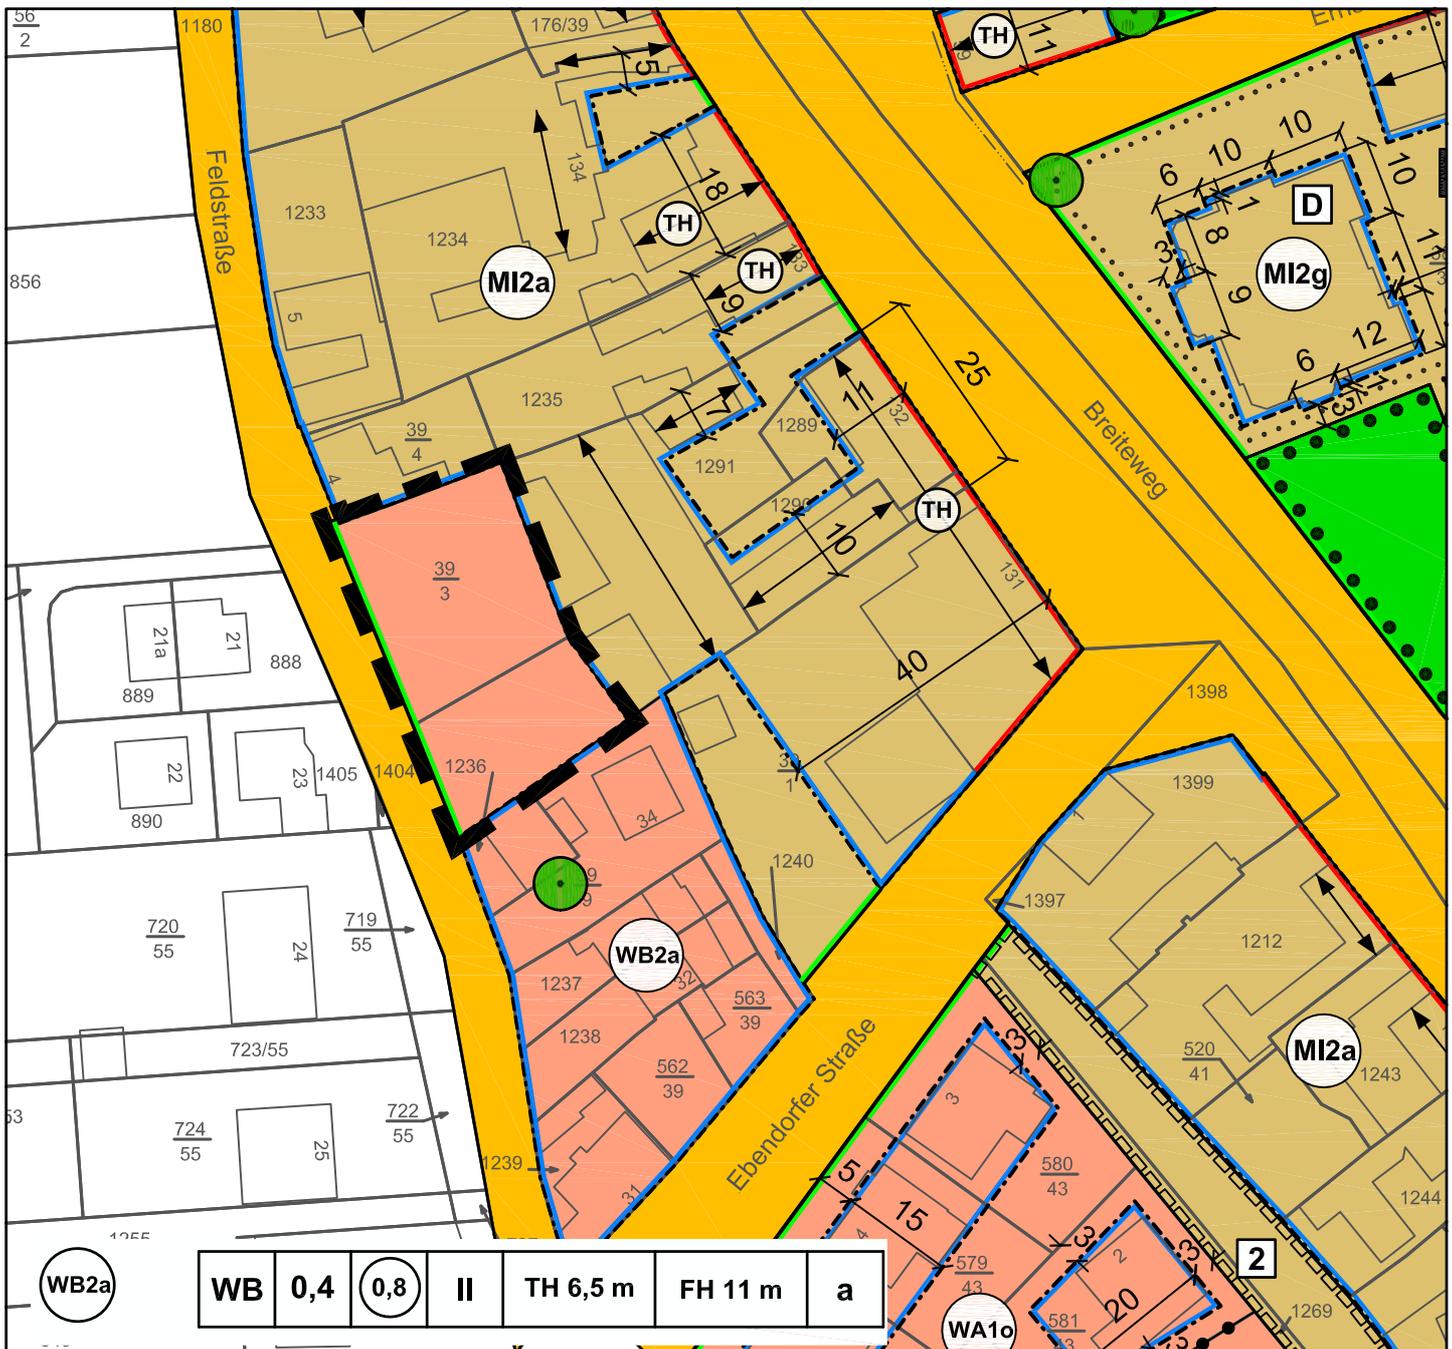

Anlage zum Aufstellungsbeschluss

Abgrenzung des räumlichen Geltungsbereiches der 14. Änderung des Bebauungsplanes

Bearbeitung: Büro für Stadt-, Regional- und Dorfplanung, Dipl.Ing.J.Funke, Abendstr.14a, 39167 Irxleben, Tel.039204 911660