


Gemeinde Barleben

Bebauungsplan Nr. 38 "Nördlich Schnarsleber Weg"
in der Ortschaft Ebendorf
im Verfahren nach § 13a BauGB mit städtebaulichem Vertrag

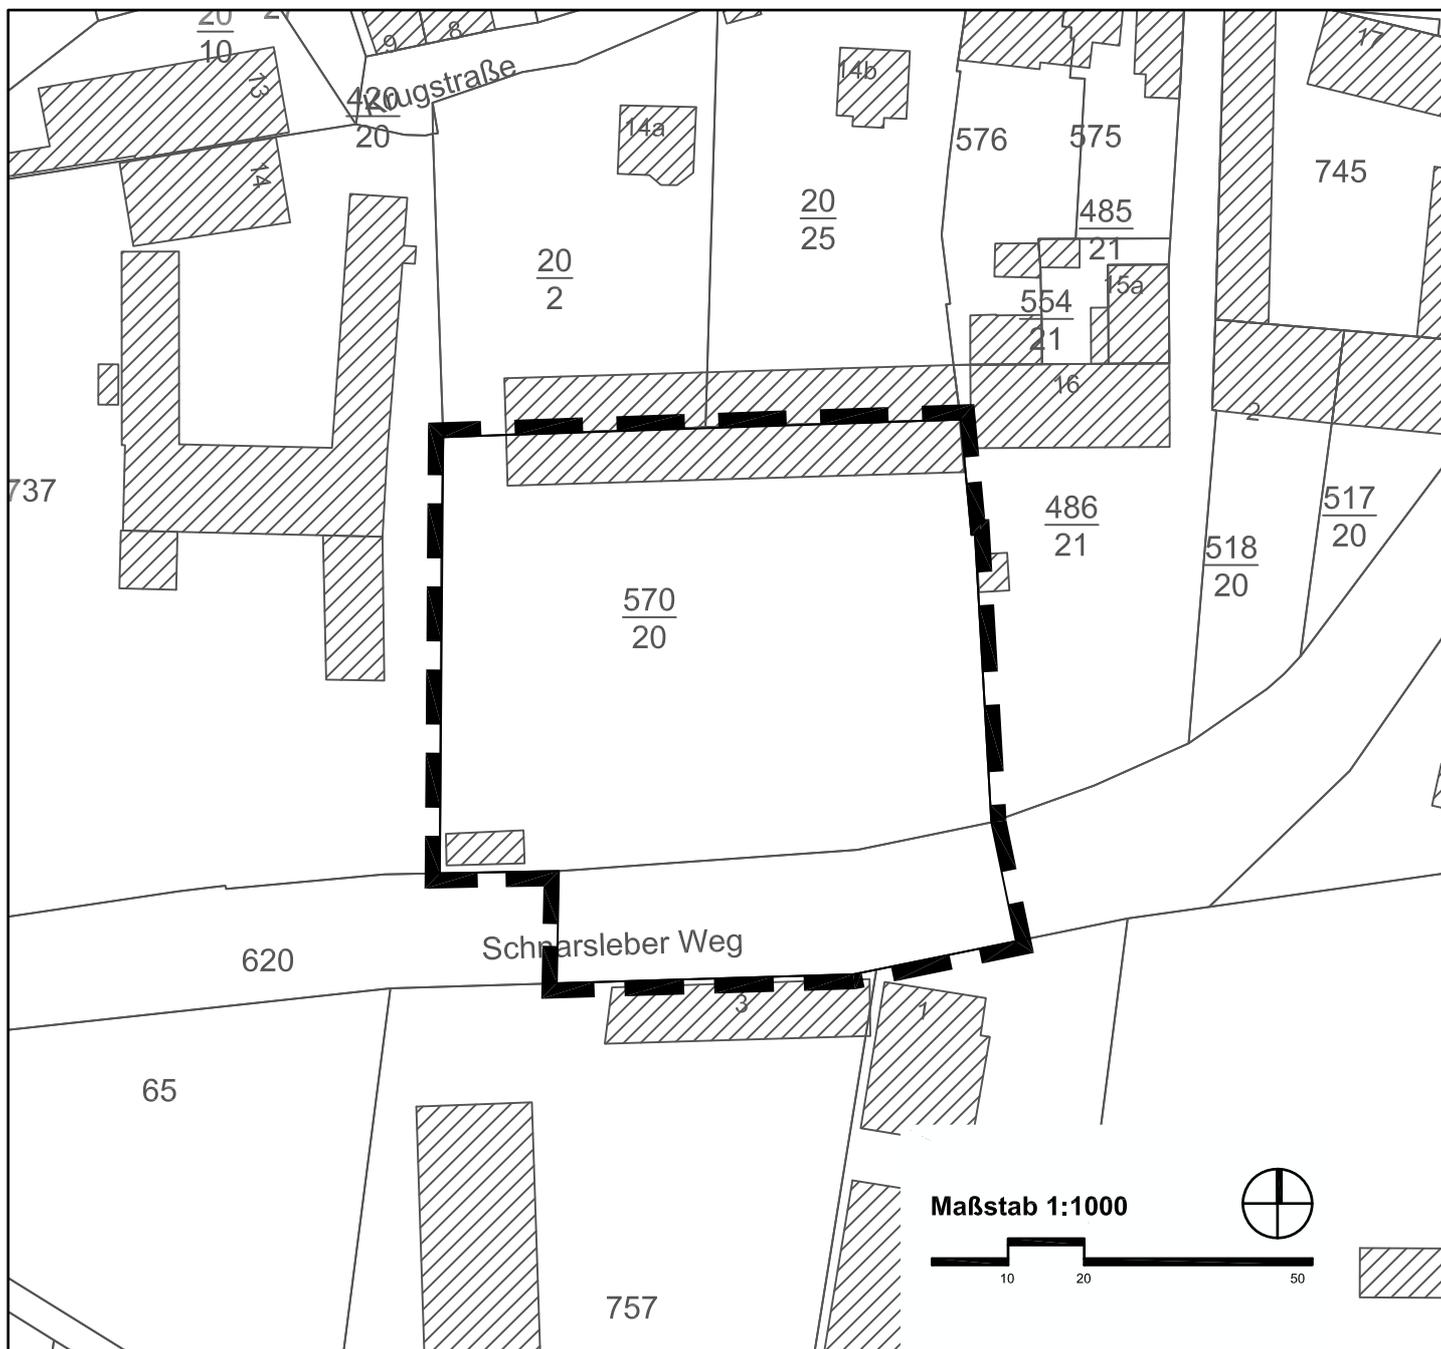

Anlage zum Aufstellungsbeschluss Abgrenzung des räumlichen Geltungsbereiches des Planes