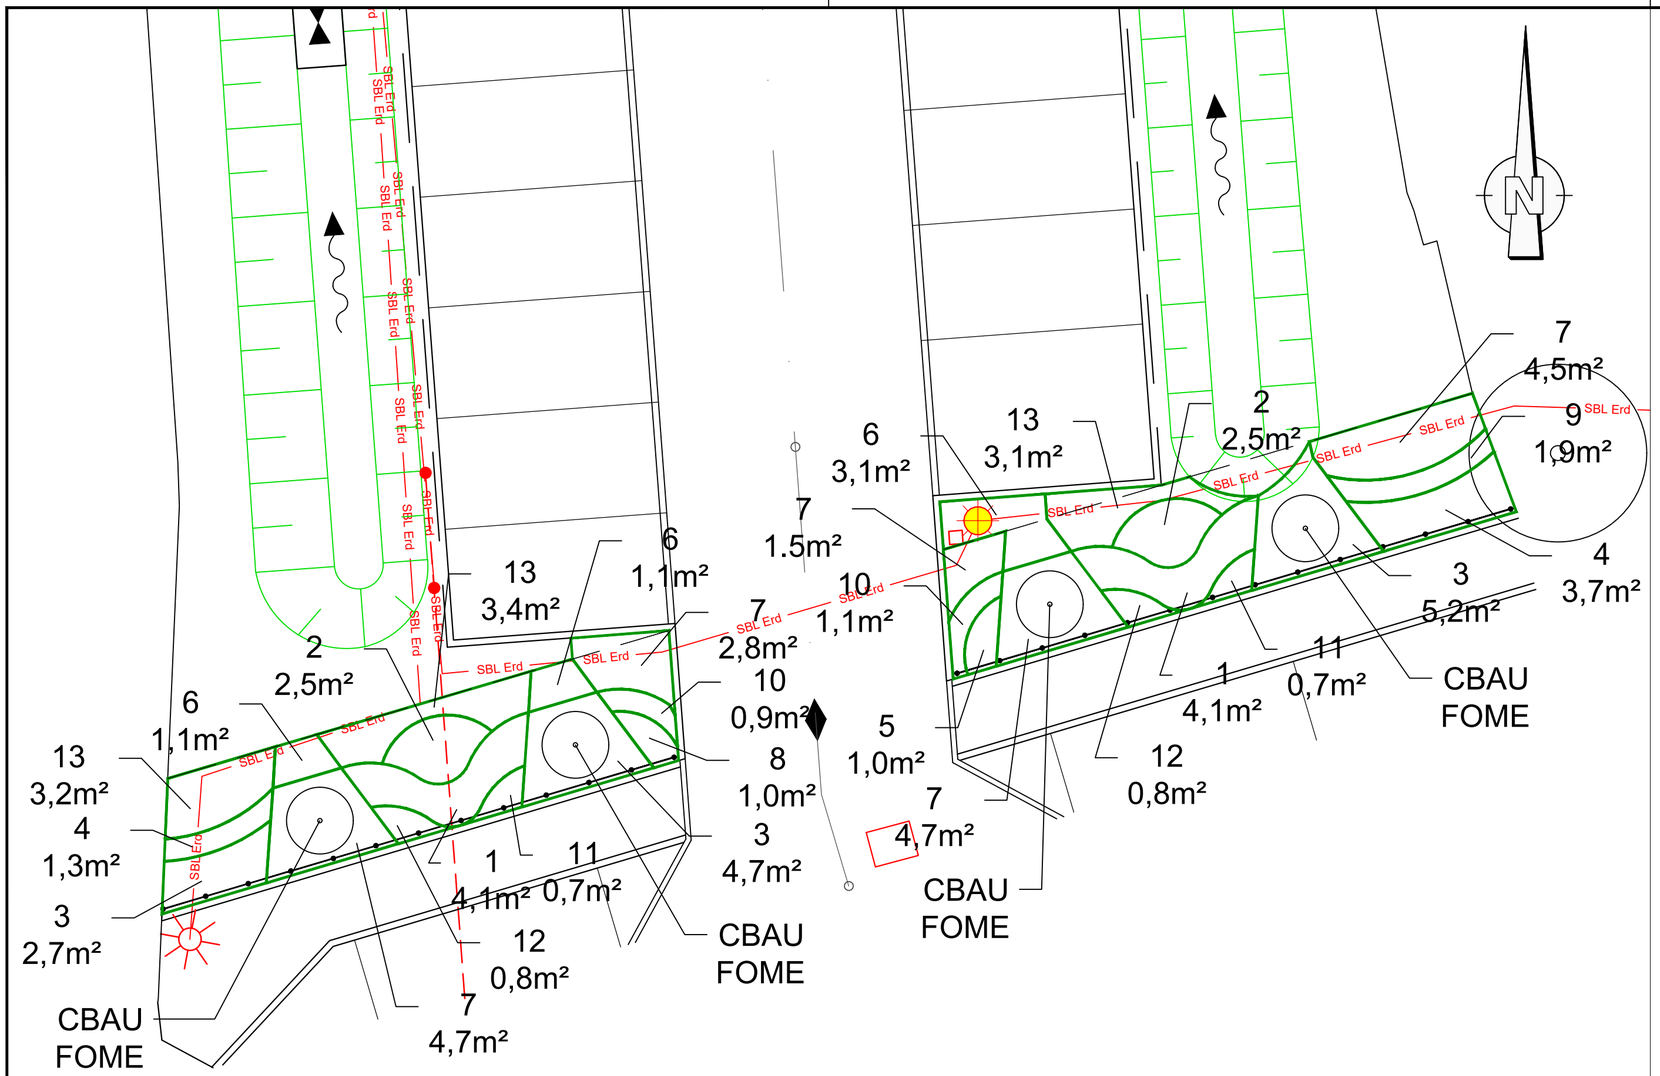

Legende

Planung:

- Sickermulde
- Tiergartenzaun
- Straßenleuchte
- PKW - Ladesäule
- Leerrohr - Ladesäule
- Straßenleuchte Bestand
- Beleuchtungskabel erdverlegt

Datum	Art der Änderung	Zeichner

Planverfasser:

Ingenieurgemeinschaft Thiel GmbH
Elbeuer Straße 17, 39126 Magdeburg
Fon 0391/50897-0 - Fax 0391/50897-21
mail: zentrale@igt-magdeburg.de

Magdeburg,	13.08.2021
Projekt-Ing.	
Zeichner	C.Birkner
Geprüft	
Projekt-Ing.	1441

Gemeinde Barleben
Ernst-Thälmann-Straße 22,
39179 Barleben

Unterlage / Blatt-Nr.: 7.4/2

Maßstab: 1:100

Blattgröße: 580x297

Entwurfs- und Genehmigungsplanung

Errichtung einer Parkplatzanlage in der Schulstraße und Ergänzung der Seitenanlage der Schulstraße

gemessen:	Jenrich
Datum: 02.02.2021	Vermessungsgesellschaft mbH
Lagestatus: LS489	Hohenwarsleber Str. 6
Höhenstatus: HS160	39326 Dahlenwarsleben
	Tel.: 039202 / 61318

Plandarstellung:

Pflanzplan
Straßenbegleitgrün

N:\Projekte-1400\1441\Planung\Acad\3_Entwurfsplanung\7-4_Pflanzplan.dwg