


Gemeinde Barleben

Bebauungsplan Nr. 41 "östlich Grund 6"

im Verfahren nach § 13a i.V.m. § 13b BauGB mit städtebaulichem Vertrag

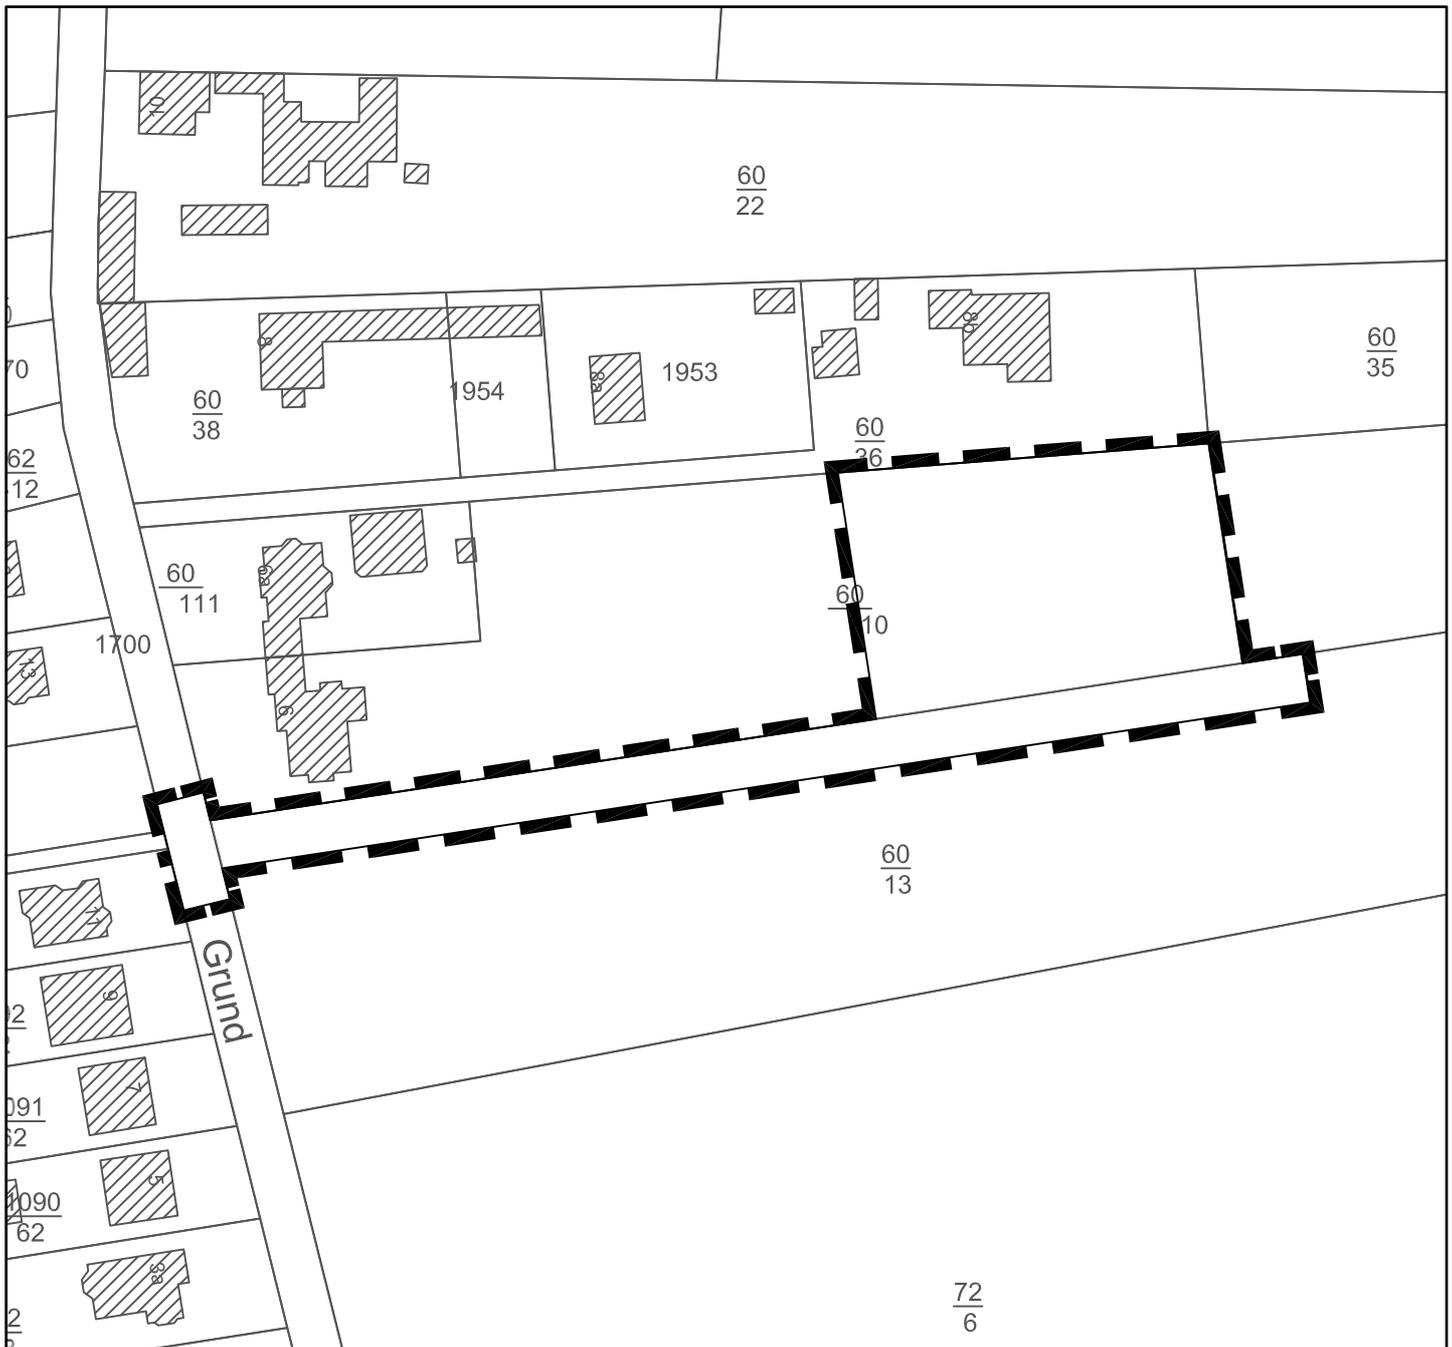

Anlage zum Aufstellungsbeschluss

Abgrenzung des räumlichen Geltungsbereiches des Planes