



Ansicht von Fahrbahnseite M.1:200


Variante A nördl. Ansicht

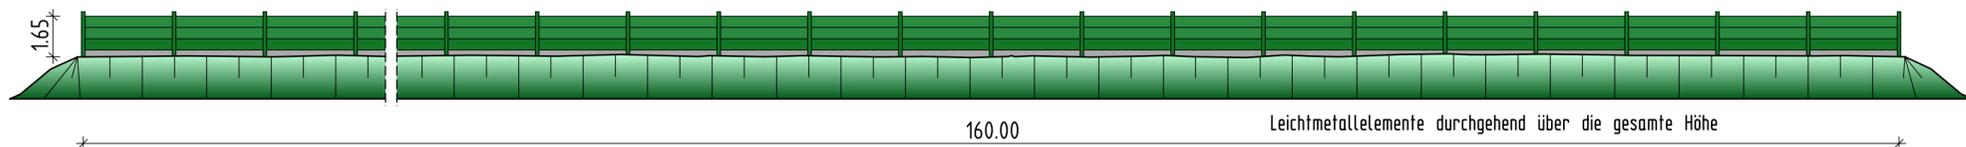


Variante B nördl. Ansicht

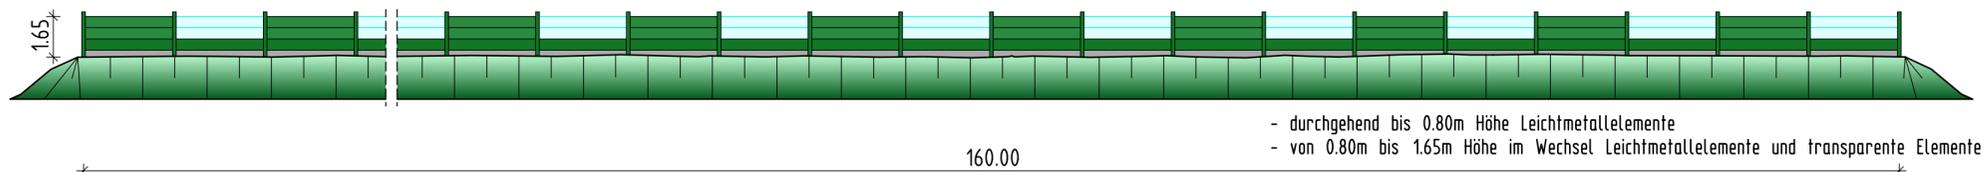


Variante C nördl. Ansicht

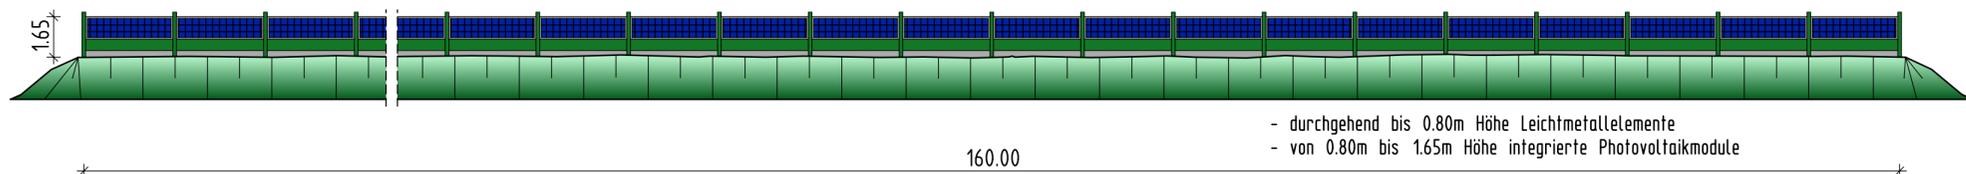


Räumliche Darstellung Variante "A"

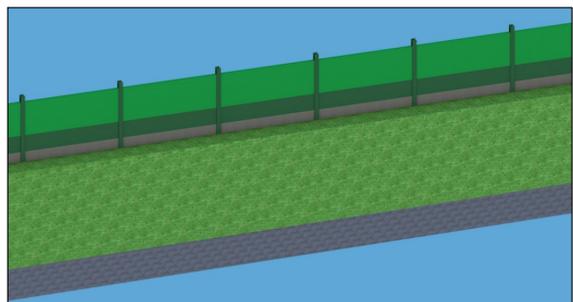


Räumliche Darstellung Variante "B"

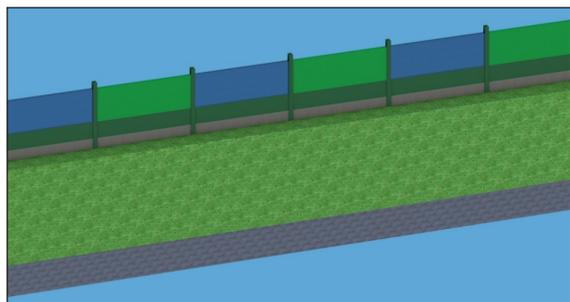

Räumliche Darstellung Variante "C"

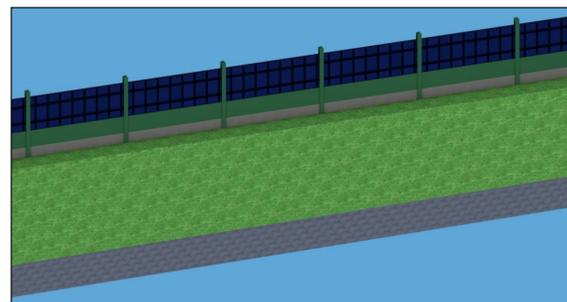

Querschnitt M.1:50

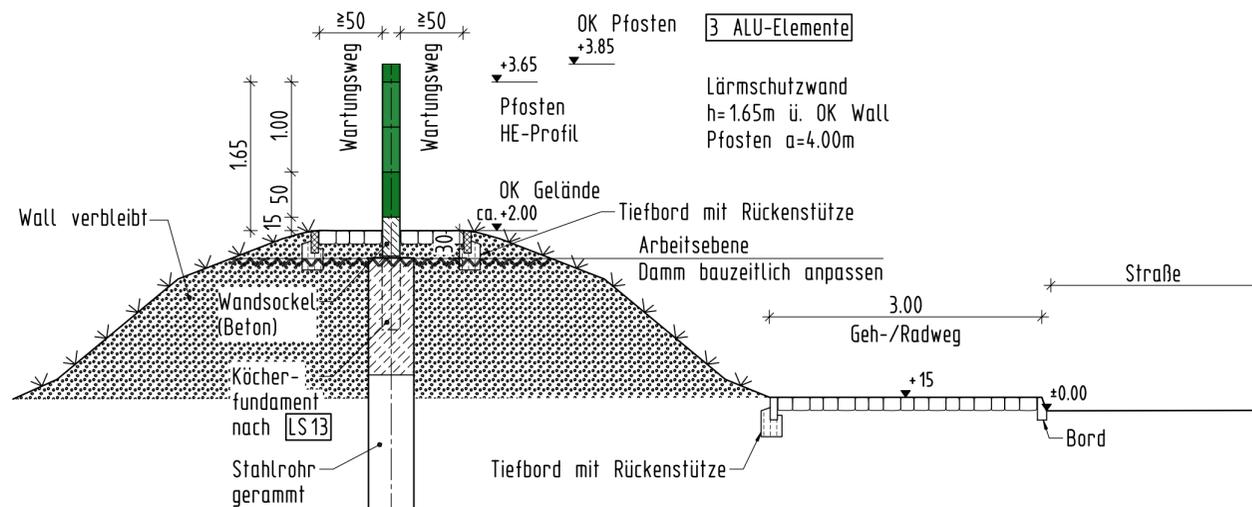

Variante 1

- Leichtmetallelemente
- h=500mm, d=124mm
- Anpassung an Straenlangsneigung durch geneigten Einbau bis max.4%, bei groerer Neigung parallelogramformige Ausbildung der Wandelemente
- Hohe Wandsockelelemente variabel

Hohenbezug:

Nr.	Art der anderung	Datum	Name

 Ingenieurgemeinschaft Gnade GmbH Beratende Ingenieure VBI Magdeburg Huttenstrae 1A 39 108 Magdeburg Tel: 039 1/73767/0 Fax: 039 1/73767/99 e-mail: igg@ig-gnade.de	Proj.-Nr. G22-063	Datum	Zeichen
	bearbeitet	05/2022	Herrmann
	gezeichnet	05/2022	Hentrich
	gepruft		

 Gemeinde Barleben - Bau- und Ordnungsamt - Strae: Ebendorfer Str. (nachster Ort) Barleben	Anlage Nr.: -
	Blatt-Nr.: 01
	ASB-Nr.: -
	Datum
	Zeichen
Bauwerk/Baumanahme	bearb.
Errichtung einer Larmschutzwand in Barleben	gez.
	gepr.
	Variante 1 Ansicht, Querschnitt Mastab: 1:50, 1:200
Aufgestellt:	Überpruft und genehmigt:
im Auftrag	im Auftrag
Gesehen:	Gesehen: