

Ansicht von Fahrbahnseite M. 1:200

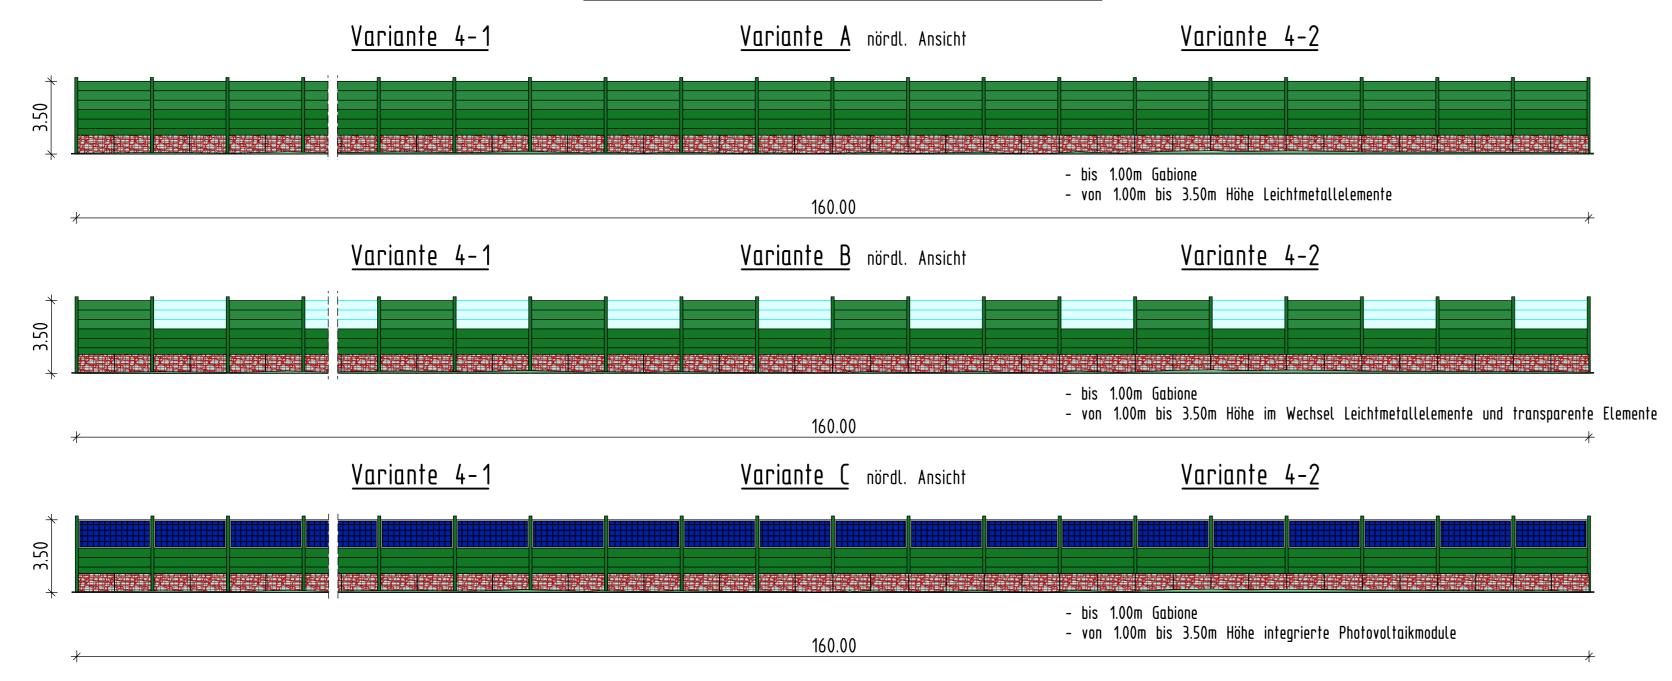

Querschnitt Variante 4-1 M.1:50

Querschnitt Variante 4-2 M.1:50

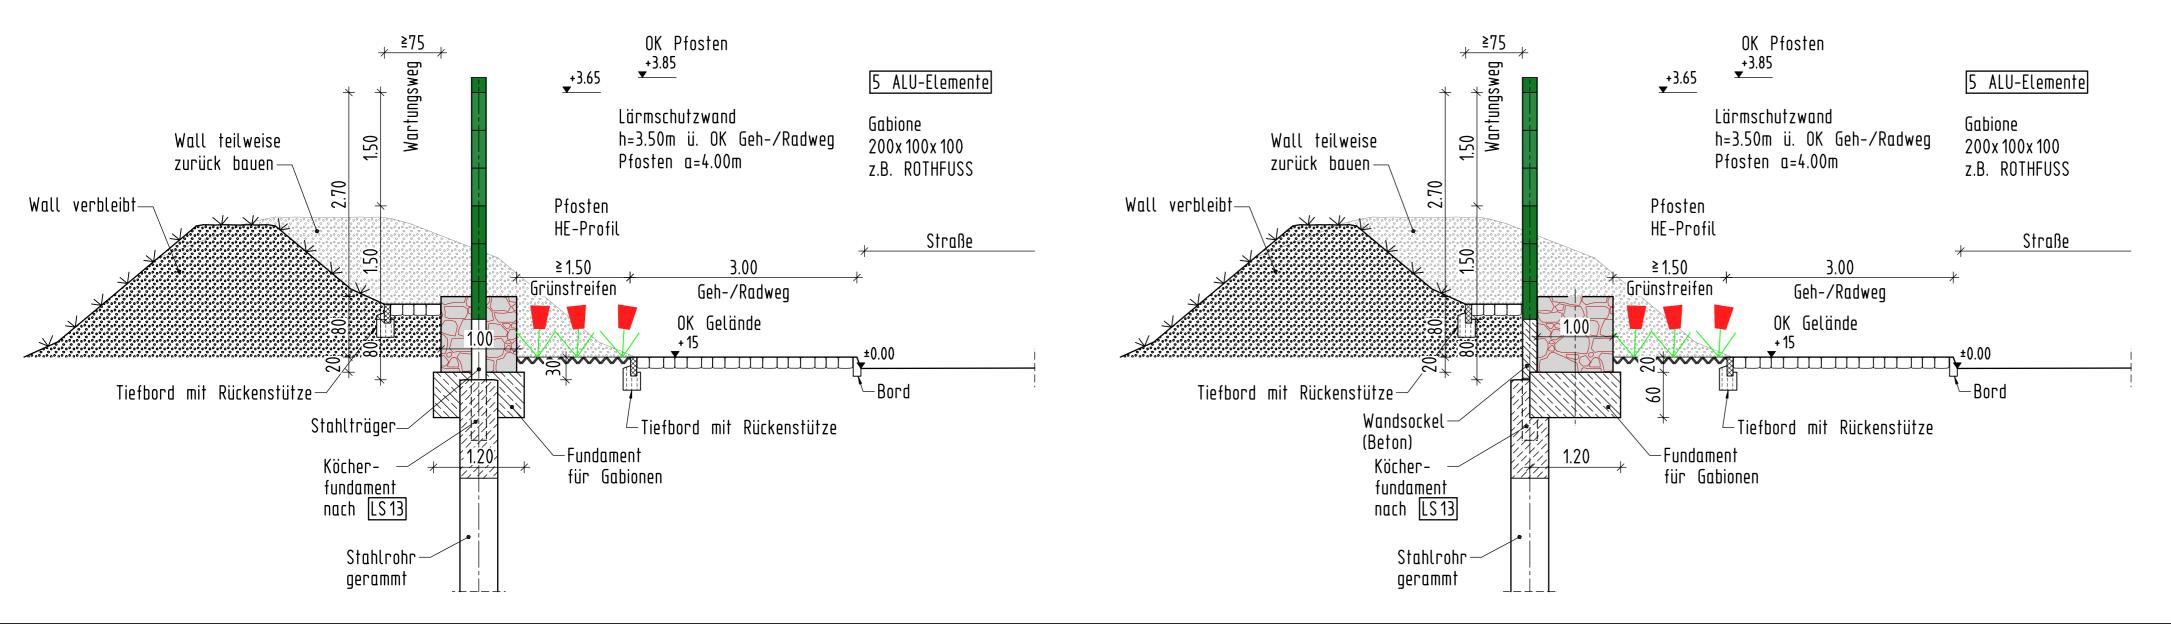

<u>Variante 4</u>

- Leichtmetallelemente mit Gabionen ohne Wall ggf. mit Beleuchtung
- h=500mm, d=124mm
- Anpassung an Straßenlängsneigung durch geneigten Einbau bis max.4%, bei größerer Neigung parallelogramförmige Ausbildung der Wandelemente
- Höhe Wandsockelelemente variabel

Höhenbezug:

Nr. Art der Änderung Datum Name

47I I	Beratende Ingenieure VBI Magdeburg			ProjNr. G22-063 bearbeitet gezeichnet		Zeichen Herrmann Hentrich
	<u>-</u>	© 0391/73767/0 Fax: 0391/73767/99 e-mail: igg@ig-gnade.de Untersct	0391/73767/99	geprüft	037 2022	neilli leli

	Gemeinde Barleben - Bau- und Ordnungsamt -			
Straße: Ebendorfer Str.		ASB-Nr.:	-	
(nächster Ort) Barleben		Datum	Zeichen	
Bauwerk/Baumaßnahme	bearb.			
Errichtung einer Lärmschutzwand	gez.			
_	gepr.			
in Barleben	Variante 4			
	Maßstab: 1:50, 1:200 Ansicht, Querschnitt			
Aufgestellt:	Überprüft und g	enehmigt:		
im Auftrag	im Auftrag			
Gesehen:	Gesehen:			

 $H/B = 400 / 770 (0.31m^2)$ Allplan 2022