



# Abwicklung Bestandsbauwerk M.1:200

Blickrichtung von der Straße

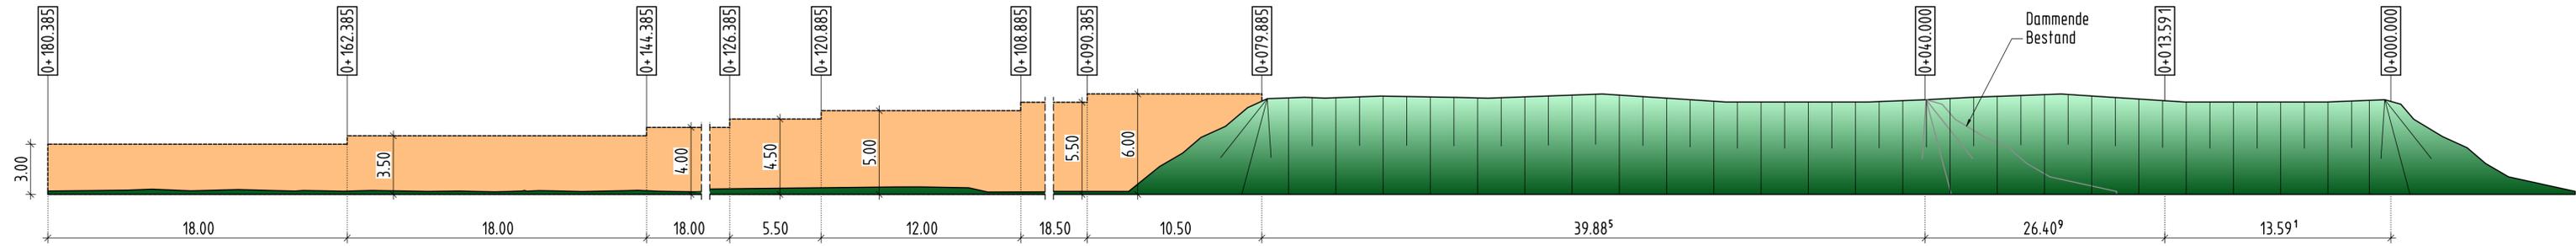


# Ansicht von Fahrbahnseite M.1:200


Variante A (Abwicklung) westl. Ansicht

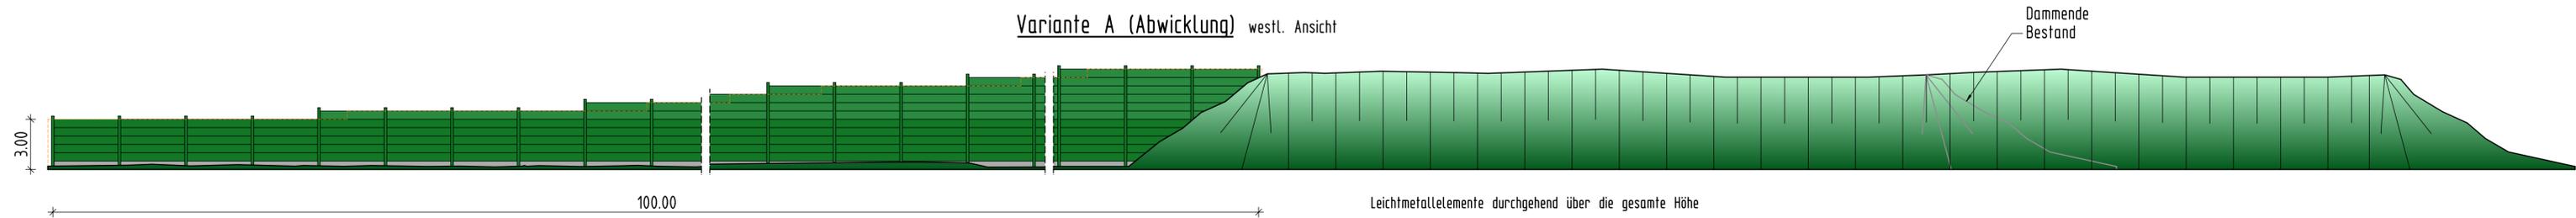


# Räumliche Darstellung Variante "A"

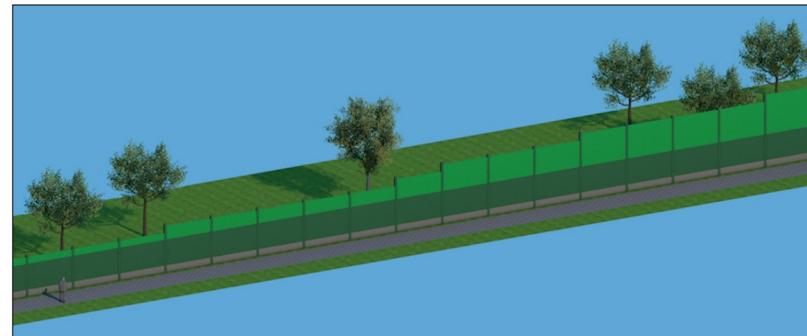


# Querschnitt M.1:50

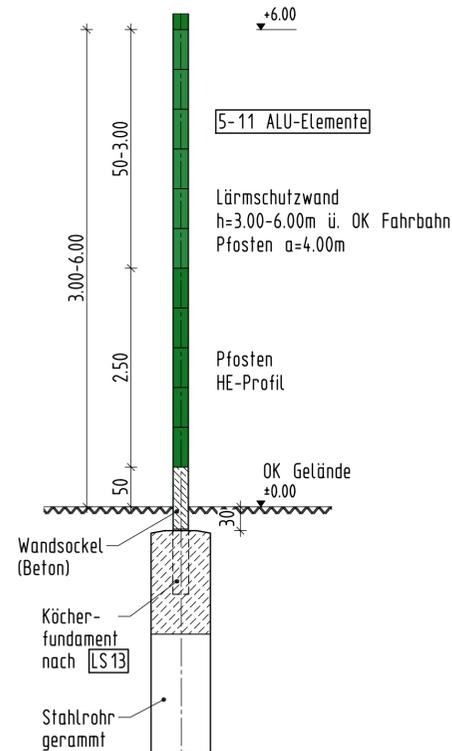

# Räumliche Darstellung Variante "B"

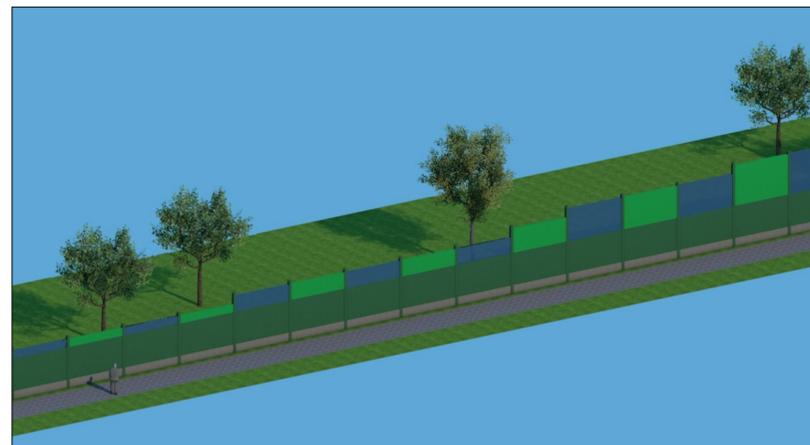

# Räumliche Darstellung Variante "C"

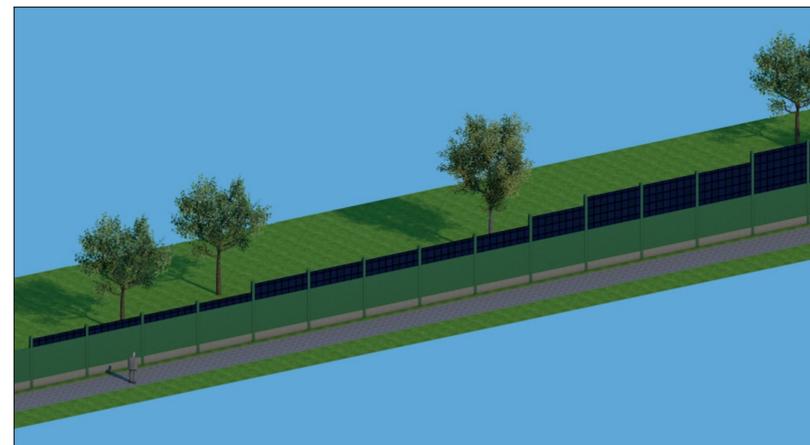

# Variante 4

- Leichtmetallelemente mit verlängerten Wall
- h=500mm, d=124mm
- Anpassung an Straßenlängsneigung durch geneigten Einbau bis max.4%, bei größerer Neigung parallelogrammformige Ausbildung der Wandelemente
- Höhe Wandschalelemente variabel

Höhenbezug:

Nr.	Art der Änderung	Datum	Name

 Ingenieurgemeinschaft Gnade GmbH Beratende Ingenieure VBI Magdeburg Hutfenstraße 1A 39108 Magdeburg Fax: 0391/73767/99 e-mail: igg@ig-gnade.de	Proj.-Nr. G22-063	Datum	Zeichen
	bearbeitet	05/2022	Herrmann
	gezeichnet	05/2022	Hentrich
	geprüft		

 Gemeinde Barleben - Bau- und Ordnungsamt - Straße: Haldenleber Str. (nächster Ort) Ebdorf	Antlage Nr.: -
	Blatt-Nr.: 04
	ASB-Nr.: -

Bauwerk/Baumaßnahme	bearb.	
Ersatzneubau einer Lärmschutzwand in Ebdorf	gez.	
	gepr.	
Aufgestellt:	<b>Variante 4</b>	
	Maßstab: 1:50, 1:200	
im Auftrag .....	Überprüft und genehmigt:	
Gesehen:	Gesehen:	