



Abwicklung Bestandsbauwerk M.1:200

Blickrichtung von der Straße

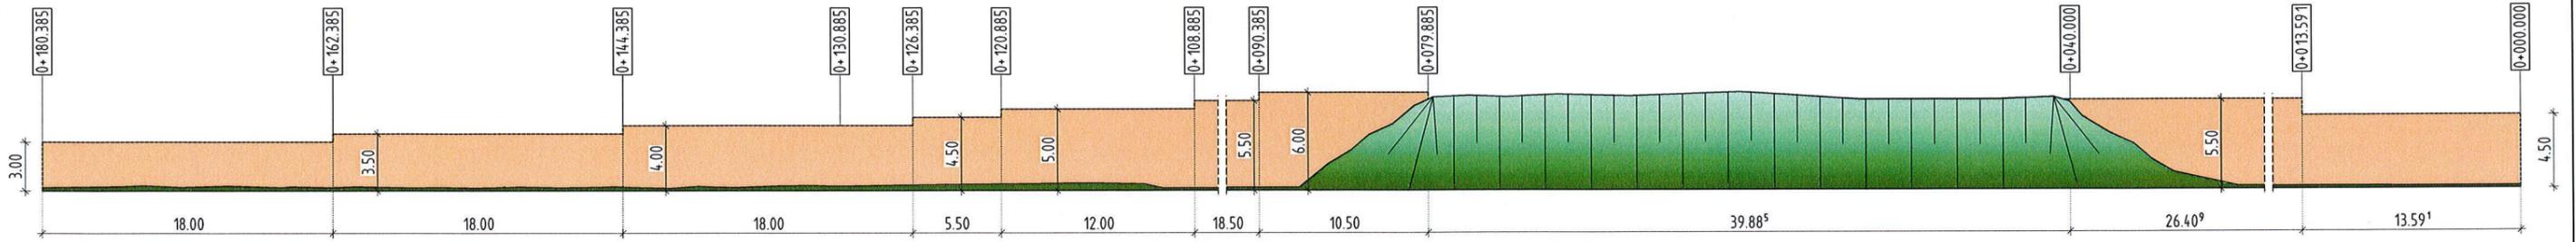


Ansicht von Fahrbahnseite M.1:200

(Abwicklung) westl. Ansicht

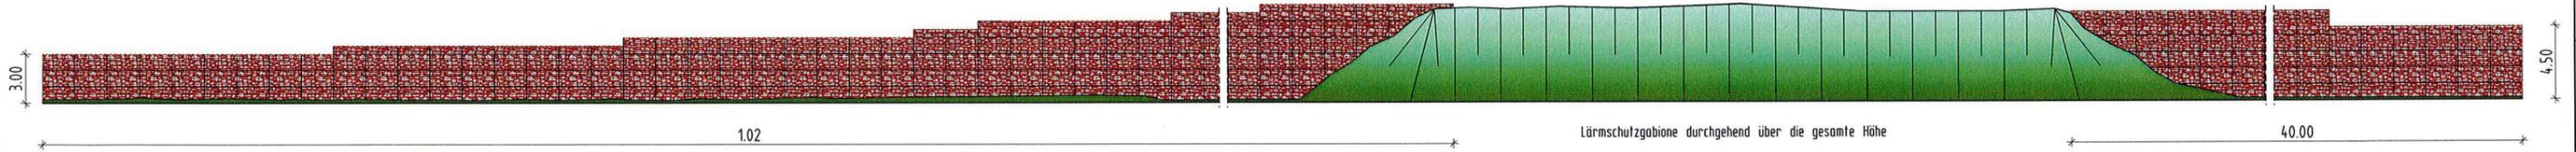

Querschnitte M.1:50

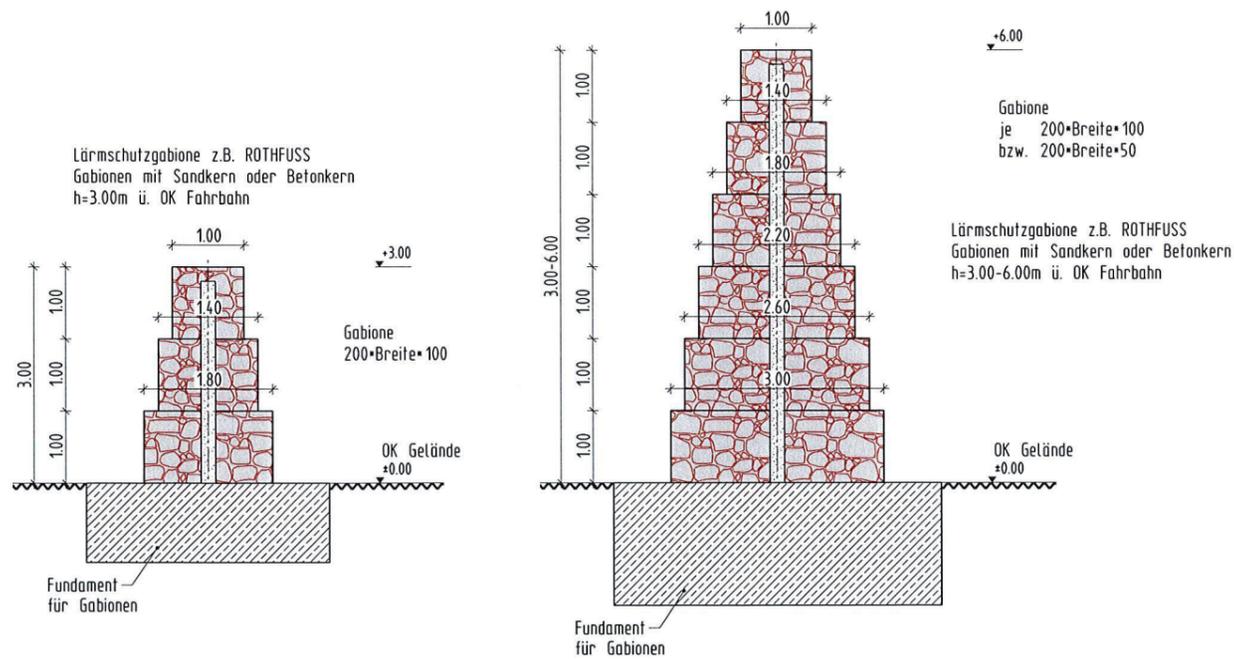

Lärmschutzgabione "Silent plus" im Querschnitt



Abb.: ROTHFUSS GmbH u. Co. KG

Lärmschutzgabione "Silent plus" im Querschnitt



Abb.: ROTHFUSS GmbH u. Co. KG

Variante 3

- Lärmschutzwand aus Gabionen

Höhenbezug:			
Nr.	Art der Änderung	Datum	Name

Ingenieurgesellschaft Gnade GmbH Beratende Ingenieure VBI Magdeburg Hultenstraße 1A 39108 Magdeburg Tel: 0391/73767/0 Fax: 0391/73767/99 e-mail: igg@ig-gnade.de	Proj.-Nr. G22-063	Datum	Zeichen
	bearbeitet	05/2022	Herrmann
	gezeichnet	05/2022	Henrich
	geprüft		

Gemeinde Barleben - Bau- und Ordnungsamt - Straße: Haldenleber Str. (nächster Ort) Ebandorf	Anlage Nr.:	-
	Blatt-Nr.:	03
	ASB-Nr.:	-
	Datum	
	Zeichen	
Bauwerk/Baumaßnahme	bearb.	
Ersatzneubau einer Lärmschutzwand in Ebandorf	gez.	
	gepr.	
	Variante 3	
	Maßstab: 1:50, 1:200	Ansicht, Querschnitt
Aufgestellt:	Überprüft und genehmigt:	
im Auftrag	im Auftrag	
Gesehen:	Gesehen:	