

-  Einfriedung
-  Wege
-  Urnengemeinschaftsanlage Partnergrat
-  Solosteile
-  Partnerurnenreihengrab
-  Urnengemeinschaftsanlage Quadrate
-  Urnenwand
-  Partnersteile

Grabfelder

- Grabfeld A - Urnen-, Einzel- u. Doppelgräber
- Grabfeld B - Urnen-, Einzel- u. Doppelgräber
- Grabfeld C - Urnen-, Einzel- u. Doppelgräber
- Grabfeld D - Urnen-, Einzel- u. Doppelgräber
- Grabfeld E - Urnen-, Einzel- u. Doppelgräber
- Grabfeld F - Einzel- u. Doppelgräber
- Grabfeld G - Einzel- u. Doppelgräber
- Grabfeld H - UGA anonym
- Grabfeld I - UGA mit Name

August 2022


Gemeinde Barleben
 Der Bürgermeister
 Ernst-Thälmann-Straße 22
 39179 Barleben
 Tel.: 039203/565-0 Fax: 039203/565-2301

i.A. B. M.

Objekt: Ebendorf, Friedhof Lage- und Höhenplan			
Lageplan hergestellt: Jenrich Vermessungsgesellschaft mbH			
Gemeinde Barleben -Der Bürgermeister-			
Stand: 08/2022	bearbeitet: P. Hoof geprüft: B. Jenrich	Auftragsnr: 22071	Maß: 1:25

Darstellung auf der Grundlage von Geobasisdaten
 © GeoBasis-DE / LVermGeo LSA / www.lvermgeo.sachsen-anhalt.de
 Abgabe: 2022, Az.: B82-6015004-22

Grenzen dienen nur zu Übersichtszwecken.
 Ihre Lage ist nicht rechtsverbindlich.

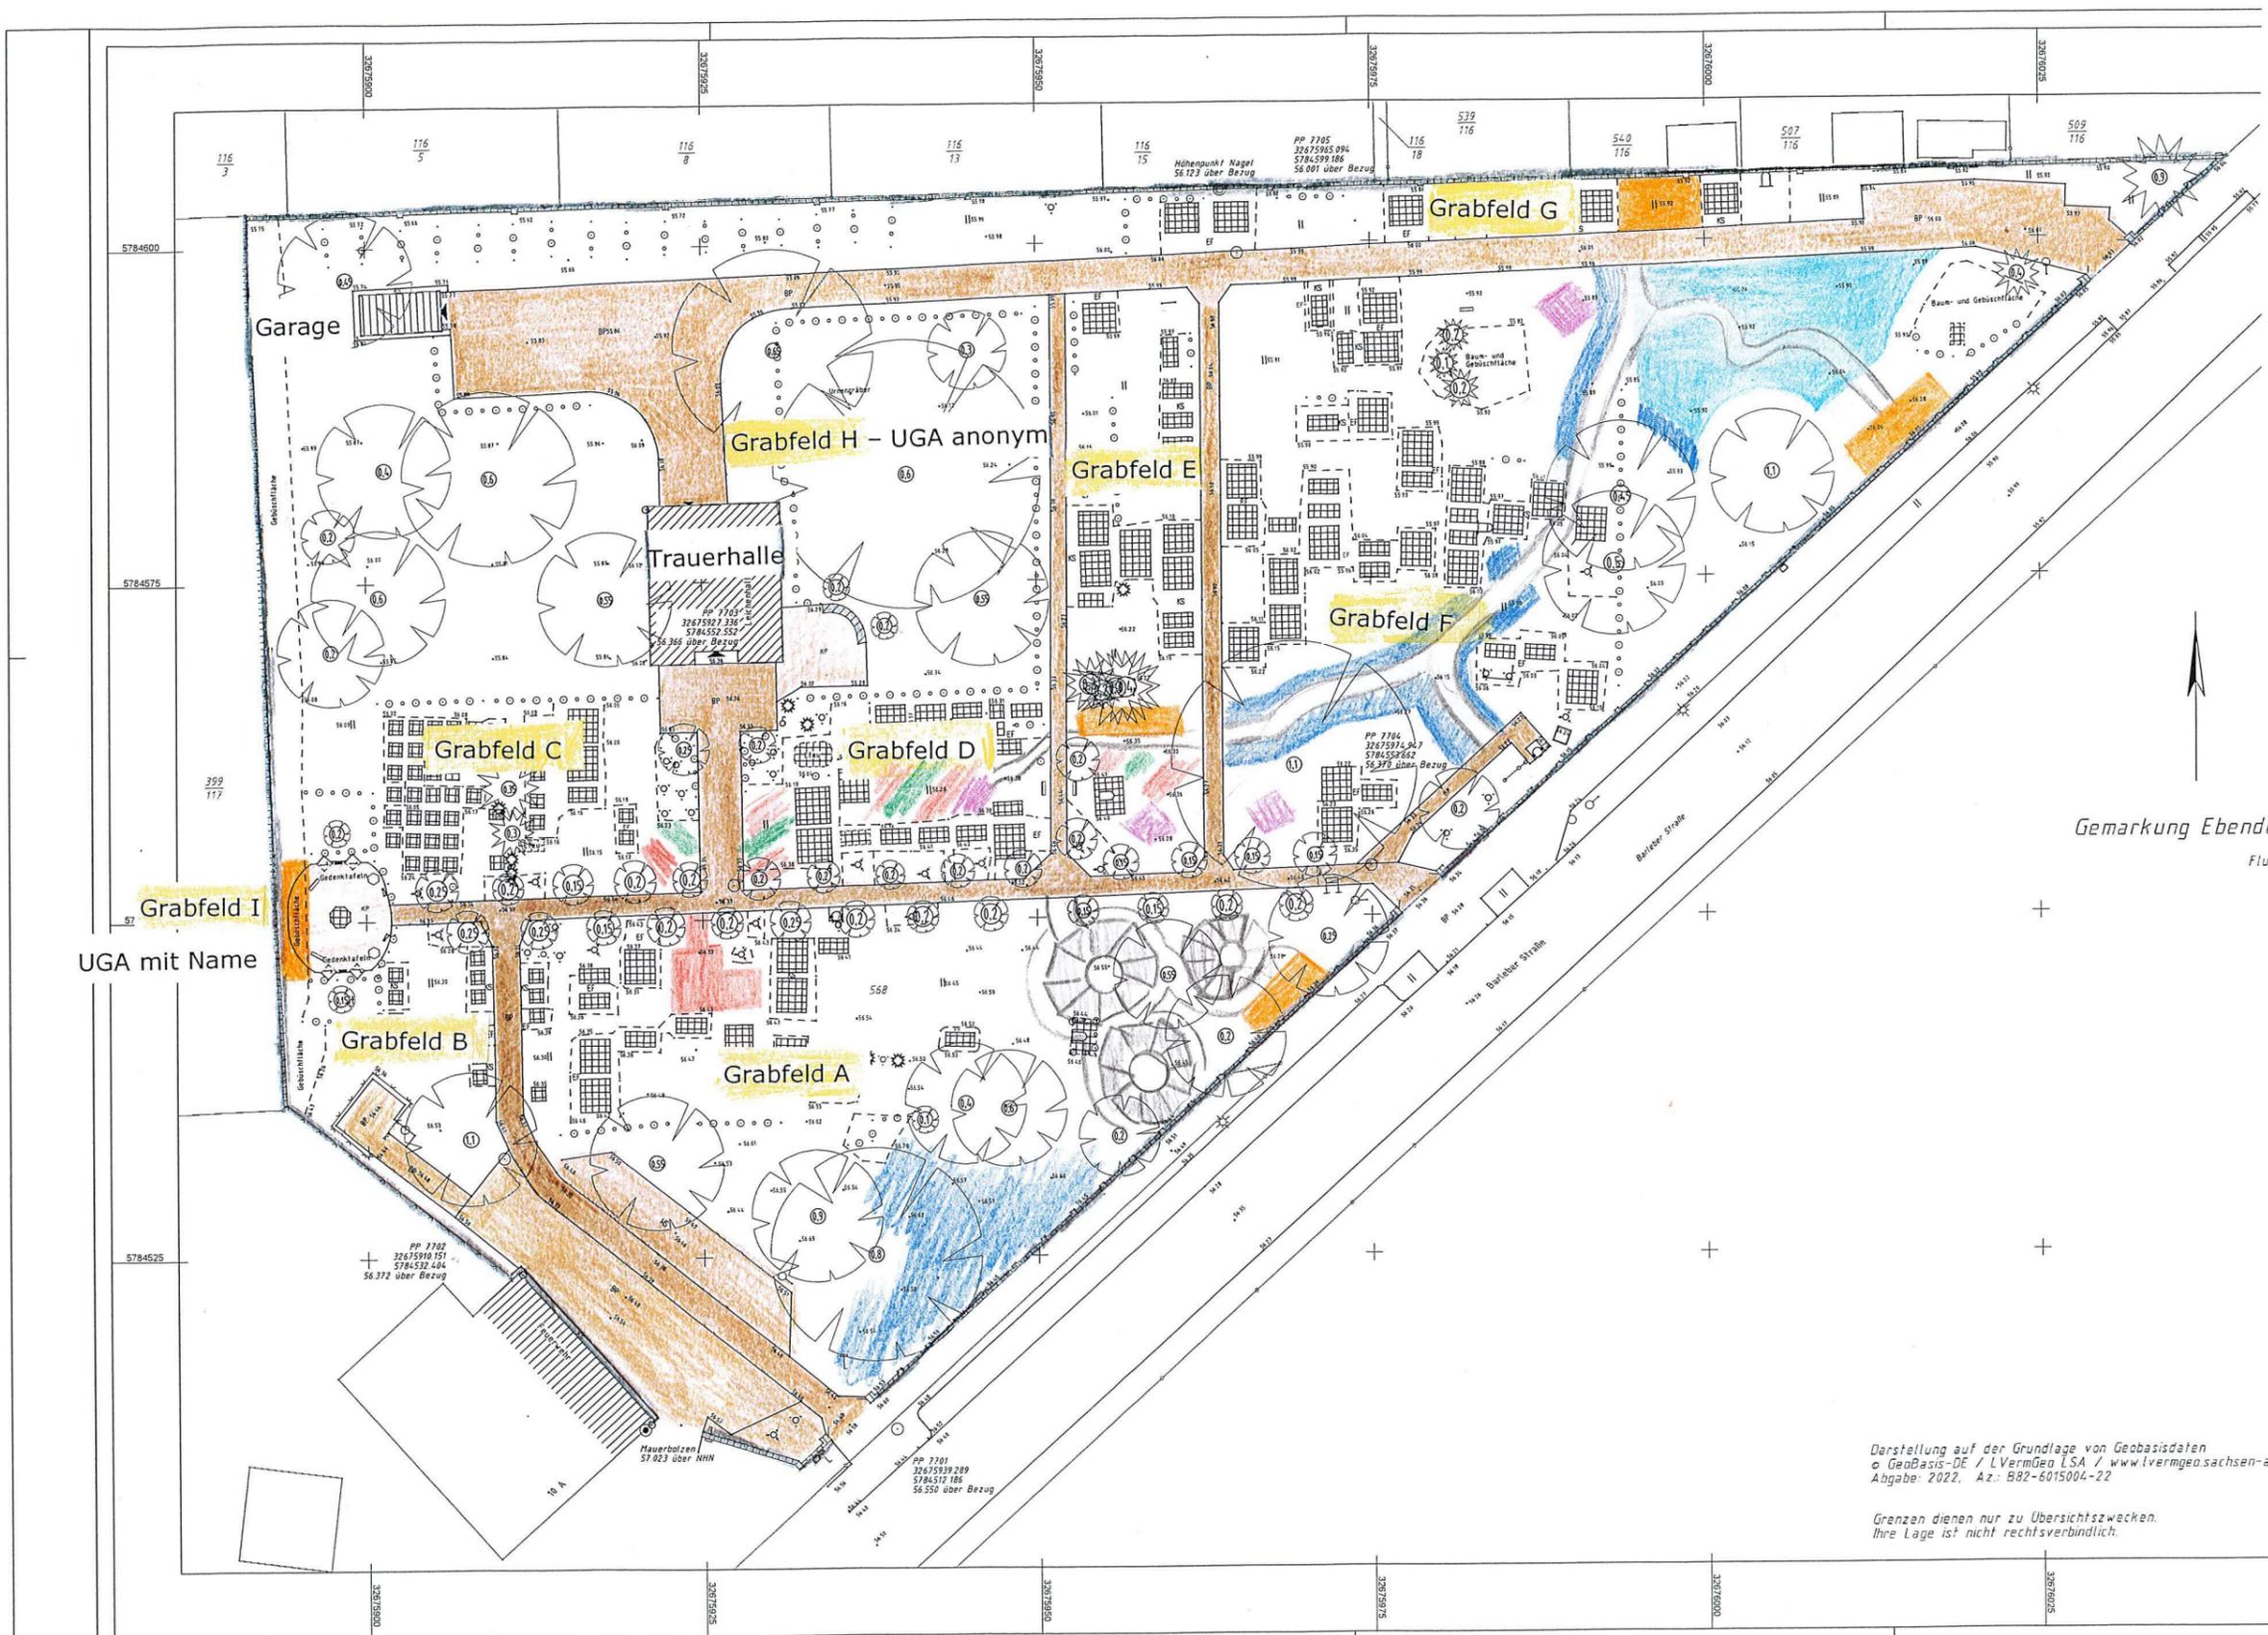

Gemarkung Ebendorf
 Flur

