


Gemarkung Meitzendorf

Flur 4

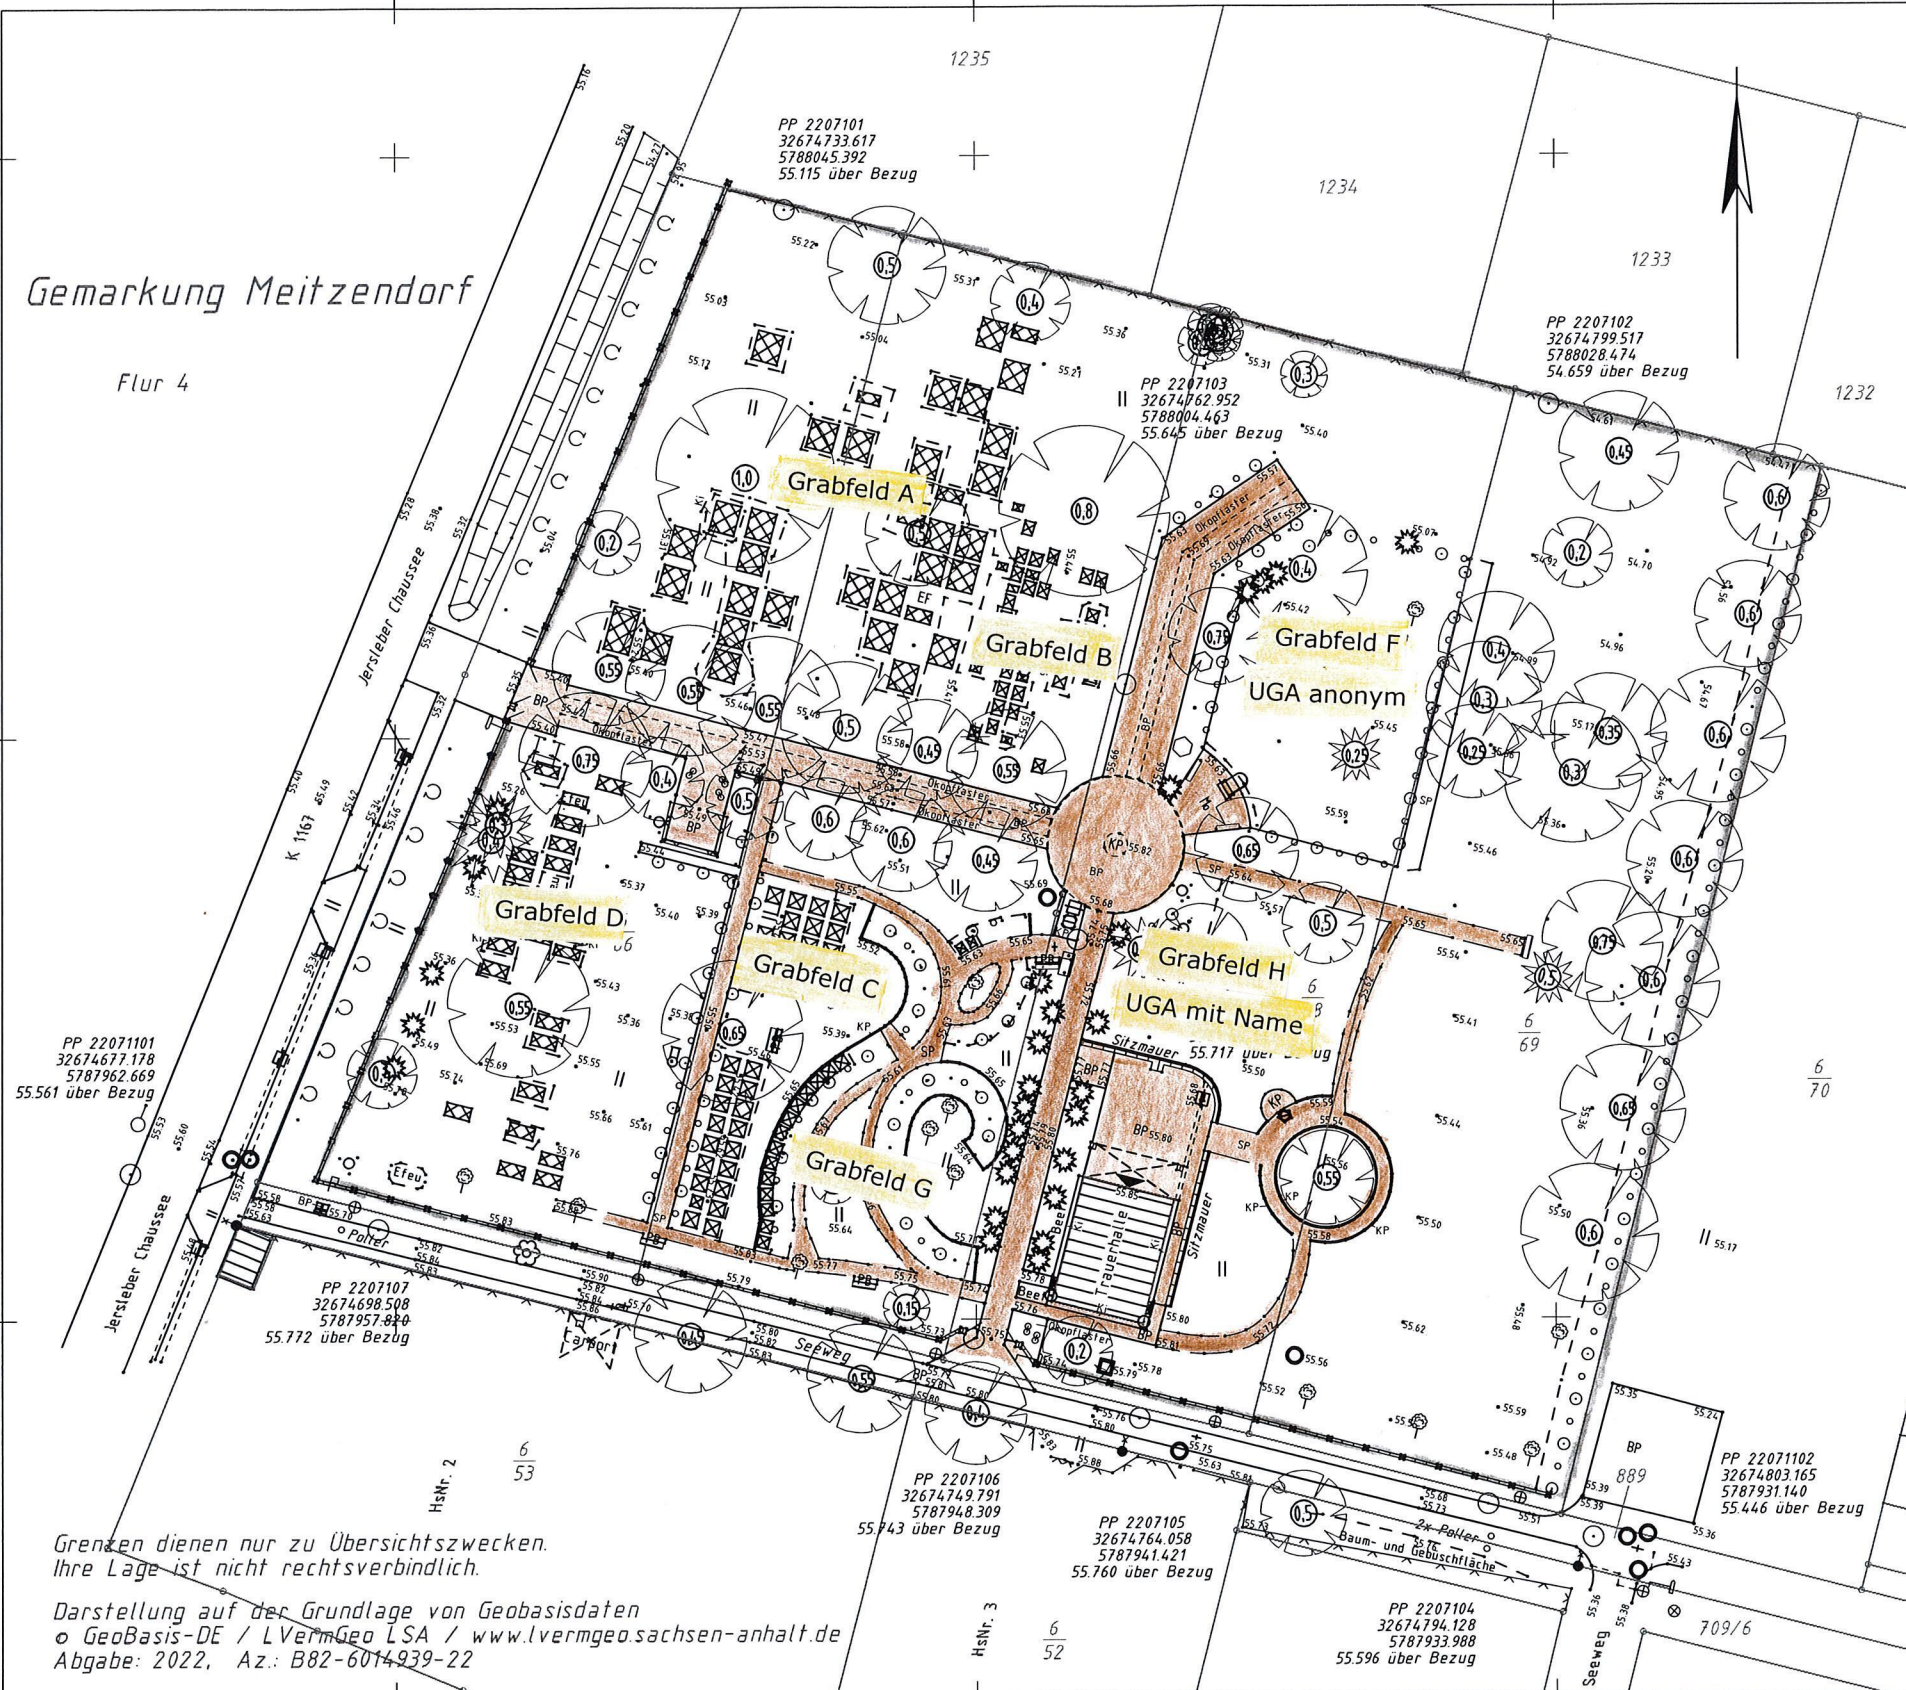

Grenzen dienen nur zu Übersichtszwecken.
Ihre Lage ist nicht rechtsverbindlich.

Darstellung auf der Grundlage von Geobasisdaten
© GeoBasis-DE / LVermGeo LSA / www.lvrmgeo.sachsen-anhalt.de
Abgabe: 2022, Az.: B82-6014939-22

LEGENDE FRIEDHOF MEITZENDORF BESTANDSPLAN

Einfriedung

Wege

Grabfelder

- Grabfeld A – Urnen-, Einzel- u. Doppelgräber
- Grabfeld B – Urnengräber
- Grabfeld C – Urnengräber
- Grabfeld D – Einzelgräber
- Grabfeld F – UGA anonym
- Grabfeld G – Urnengräber
- Grabfeld H – UGA mit Name

Gemeinde Barleben
Der Bürgermeister
Ernst-Thälmann-Straße 22
39179 Barleben
Tel.: 039203/565-0 · Fax: 039203/565-2 11

i.A. B. Müller

Objekt:

Meitzendorf, Friedhof
Lage- und Höhenplan

Lageplan hergestellt:

Jenrich Vermessungsgesellschaft mbH

Hohenw.
39326 C
Tel.: 0392
info@vb-j

Gemeinde Barleben
-Der Bürgermeister-

Ernst-T
39179 B
039203

Stand:	bearbeitet:	Auftragsnr:	Maßstab:	Syst
07/2022	P.Hoof geprüft: B. Jenrich	22071	1:500	LS4