


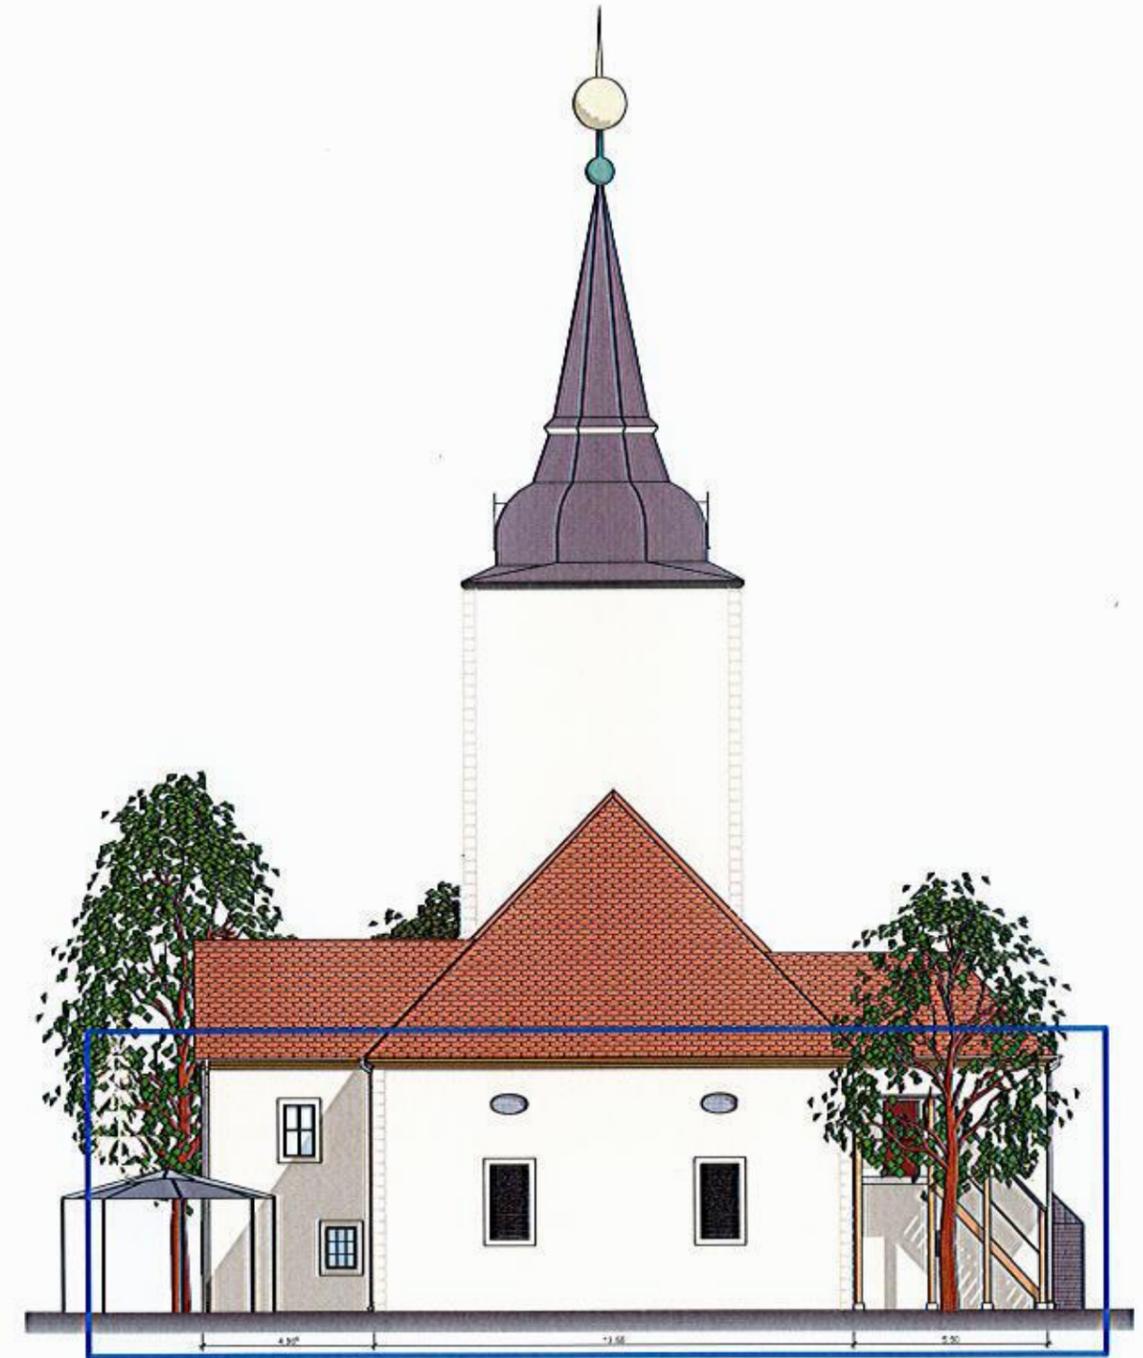

Ansicht von Süden



Ansicht von Osten

geplanter Bauabschnitt 2021/2022

Bauherr:	Ev. Kirchspiel Barleben, Ebendorf u. Meitzendorf Alte Kirchstraße 8 39179 Barleben	Planverfasser:	denk`mal Architekten Brüderstraße 1 39124 Magdeburg	Tel.: 0391-5066550 Fax: 0391-50665533 info@denkmal-architekten.eu www.denkmal-architekten.eu
Projekt:	Sanierung der Kirche St. Peter und Paul zu Barleben	Projektstatus:	Entwurf - Errichtung eines Funktionsanbaus	Projektnummer: 1220
Darstellung:	Ansichten von Süden und Osten	Planbearbeiter:	Sina Stiebler	Plannummer.: E-02
		Datum:	24.03.2021	Maßstab: 1:200