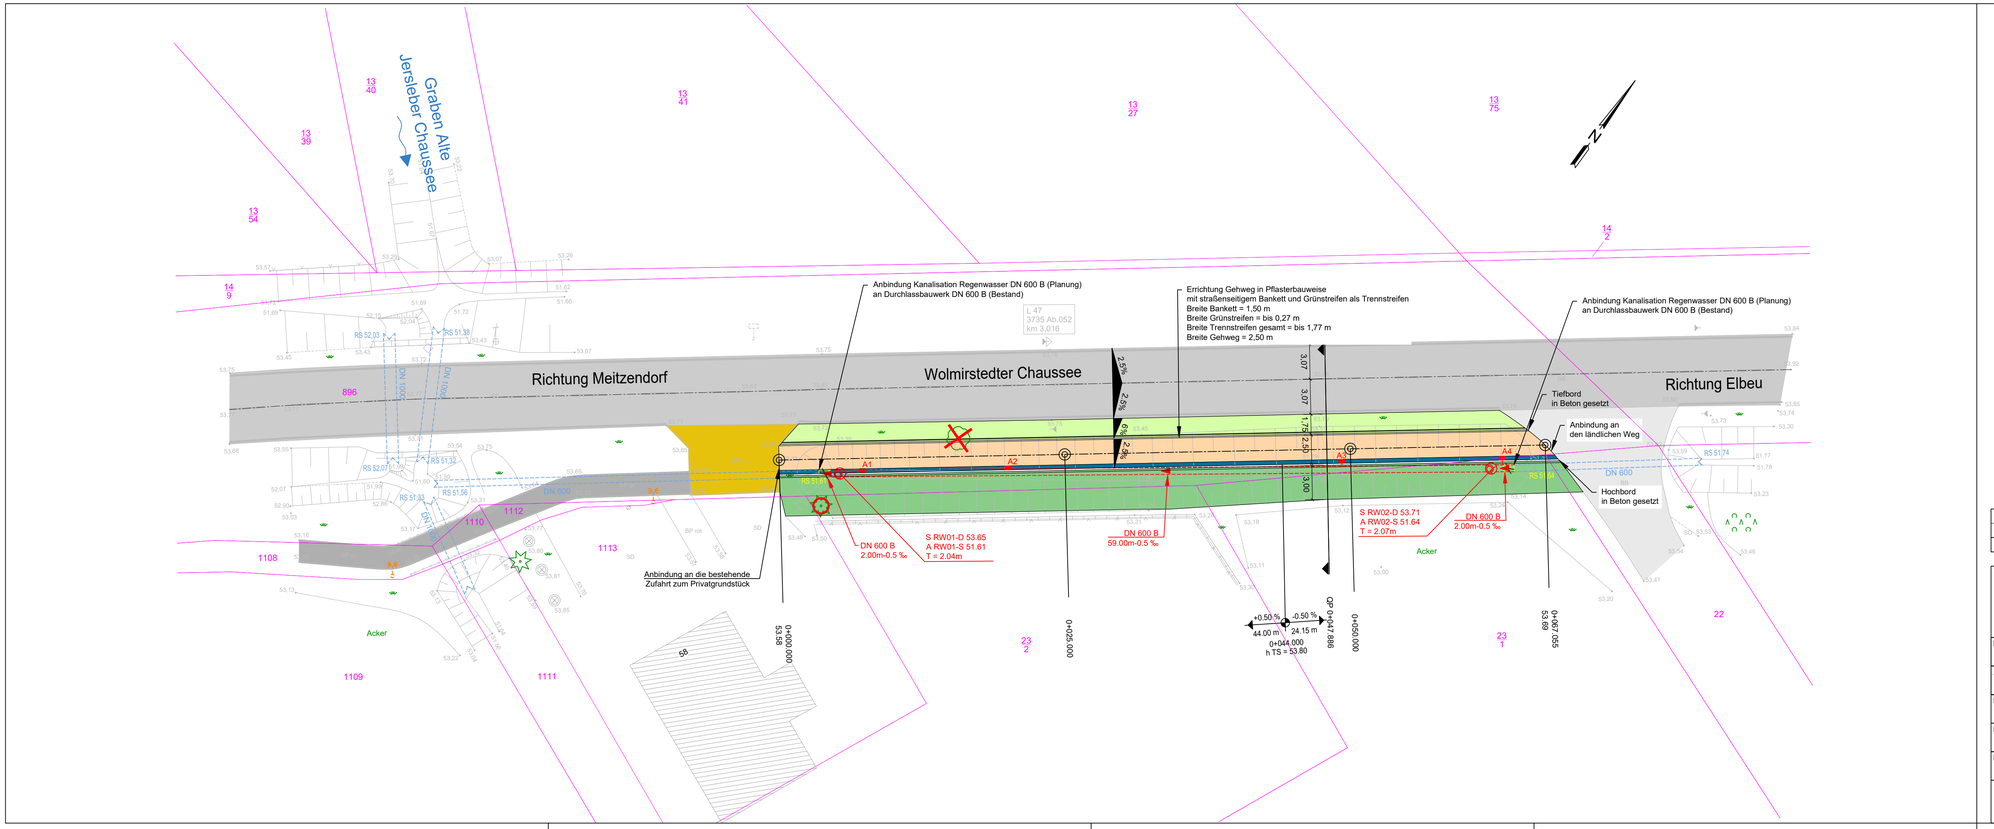

Zeichenerklärung :

Medien (geplant)

Kanalisation Regenwasser

Medien (vorhanden)

Durchlassbauwerke (Bestand)

Beschriftung Schacht

S RW01-D 53.65 — Schachtbezeichnung
A RW01-S 51.61 — Deckelhöhe
T = 2.04 m — Ablauf Sohlhöhe
— Schachttiefe

Beschriftung Kanal

DN 600 B - 59.00m - 0.5‰

Gefälle
Haltungslänge
Material
Rohrnennweite

Symbole

- Flurstücksgrenze
- Landesstraße L 47 (Bestand)
- Gehweg (Bestand)
- Wirtschaftsweg (Bestand)
- Grundstückszufahrt (Bestand)
- Bankett (geplant)
- Nebenflächen (geplant)
- Entwässerungsmulde (geplant)
- Gehweg Pflasterbauweise (geplant)
- Entwässerungsrinne (geplant)
- Grabenböschung (geplant)
- Straßenseitengraben
- A1 Straßenablauf (geplant)
- Durchlassbauwerke (Bestand)
- 896 Flurstücksnummer
- bestehender Baumstandort
- Baumfällung
- Baumschutz

Nr.	Art der Änderung	Datum	Zeichen

Gemeinde Barleben
OT Barleben

Bearbeiter(in): Kazmierzak, F.	Auftraggeber: Gemeinde Barleben, Ernst-Thälmann-Straße 22, 39179 Barleben	Leistungsphase: VP
Zeichner(in): Laudon, D.		Datum: 24.04.2023
Prüfer(in): Kazmierzak/Gehlhaar	Projekt: Gemeinde Barleben OT Meitzendorf, Errichtung Gehweg Wolmirstedter Chaussee am östlichen Ortsausgang	Höhen-/Lagestatus: HS170 / LS489
Dateiname: 3-lplan		Maßstab: 1:250
Projektnummer: 2022-76	Planbezeichnung: Lageplan Variante Nr. 2	Plotmaßstab: 1:1
WST GmbH Wasser/Straßen/Tiefbau & Consulting	WSTC GmbH, Heydeckstraße 12, 39104 Magdeburg; Telefon: 0391 744887-0, Telefax: 0391 744887-15, E-mail: info@wstc.eu	Blattnummer: 3