


Regelquerschnitt Variante Nr. 1  
Station 0+047.892

**Aufbau Gehweg**  
8 cm Betonsteinpflaster  
4 cm Pflasterbettung Brechsand-Splitt-Gemisch 0/5  
15 cm Schottertragschicht 0/32 mm B1 (EV<sub>2</sub> ≥ 80 MPa)  
13 cm Frostschuttschicht 0/45 mm B2  
Planum (EV<sub>2</sub> ≥ 45 MPa)  
40 cm Gesamtaufbau

**Gründung Winkelstützelement**  
5,0 cm Sauberkeitsschicht (Mörtelgruppe III)  
15,0 cm Tragschicht Beton C 16/20  
40,0 cm Frostschuttschicht, B2, 0/45, EV<sub>2</sub> = 80 MPa  
Planum, EV<sub>2</sub> = 45 MPa

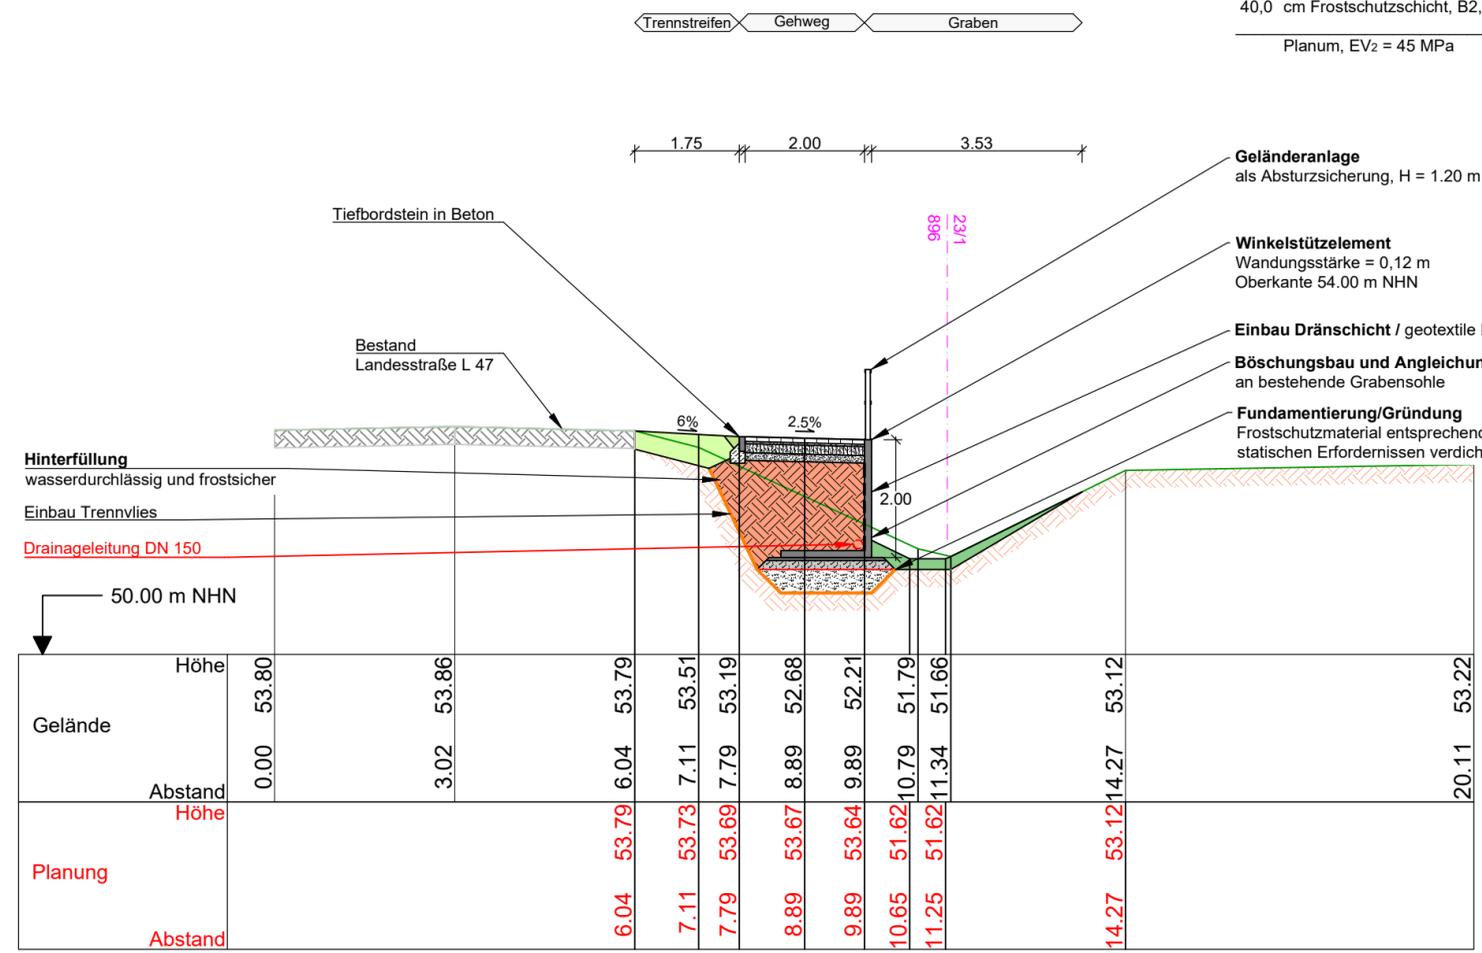

Zeichenerklärung :

- Symbole**
- Flurstücksgrenze 896 Flurstücksnummer
  - Errichtung Bankett L 47
  - Errichtung Nebenflächen
  - Hinterfüllung
  - Profilierung Grabensohle
  - anstehender Untergrund
  - Landesstraße L 47
  - Gelände (Bestand)
  - Trennvlies
  - geotextile Dränschicht

Nr.	Art der Änderung	Datum	Zeichen



## Gemeinde Barleben OT Barleben

Bearbeiter(in): Kazmierzak, F.	Auftraggeber: Gemeinde Barleben Ernst-Thälmann-Straße 22 39179 Barleben	Leistungsphase: VP
Zeichner(in): Laudon, D.	Projekt: Gemeinde Barleben OT Meitzendorf Errichtung Gehweg Wolmirstedter Chaussee am östlichen Ortsausgang	Datum: 24.04.2023
Prüfer(in): Gehlhaar	Dateiname: 4-rq	Höhen-/Lagestatus: HS170 / LS489
Projektnummer: 2022-76	Planbezeichnung: Regelquerschnitt Variante Nr. 1	Maßstab: 1:100
 WSTC GmbH Heydeckstraße 12 39104 Magdeburg		Telefon: 0391 744887-0 Telefax: 0391 744887-15 E-mail: info@wstc.eu
Blattnummer:		<b>4</b>