


Regelquerschnitt Variante Nr. 2  
Station 0+047.886

Aufbau Gehweg RStO 12, Tafel 6 / Zeile 2

8 cm Betonstein, Verlegung in Reihe  
4 cm Pflasterbettung Brechsand-Splitt-Gemisch 0/5  
15 cm Schottertragschicht 0/32 mm B1 (EV: ≥ 80 MPa)  
13 cm Frostschuttschicht 0/45 mm B2  
Planum (EV: ≥ 45 MPa)

40 cm Gesamtaufbau

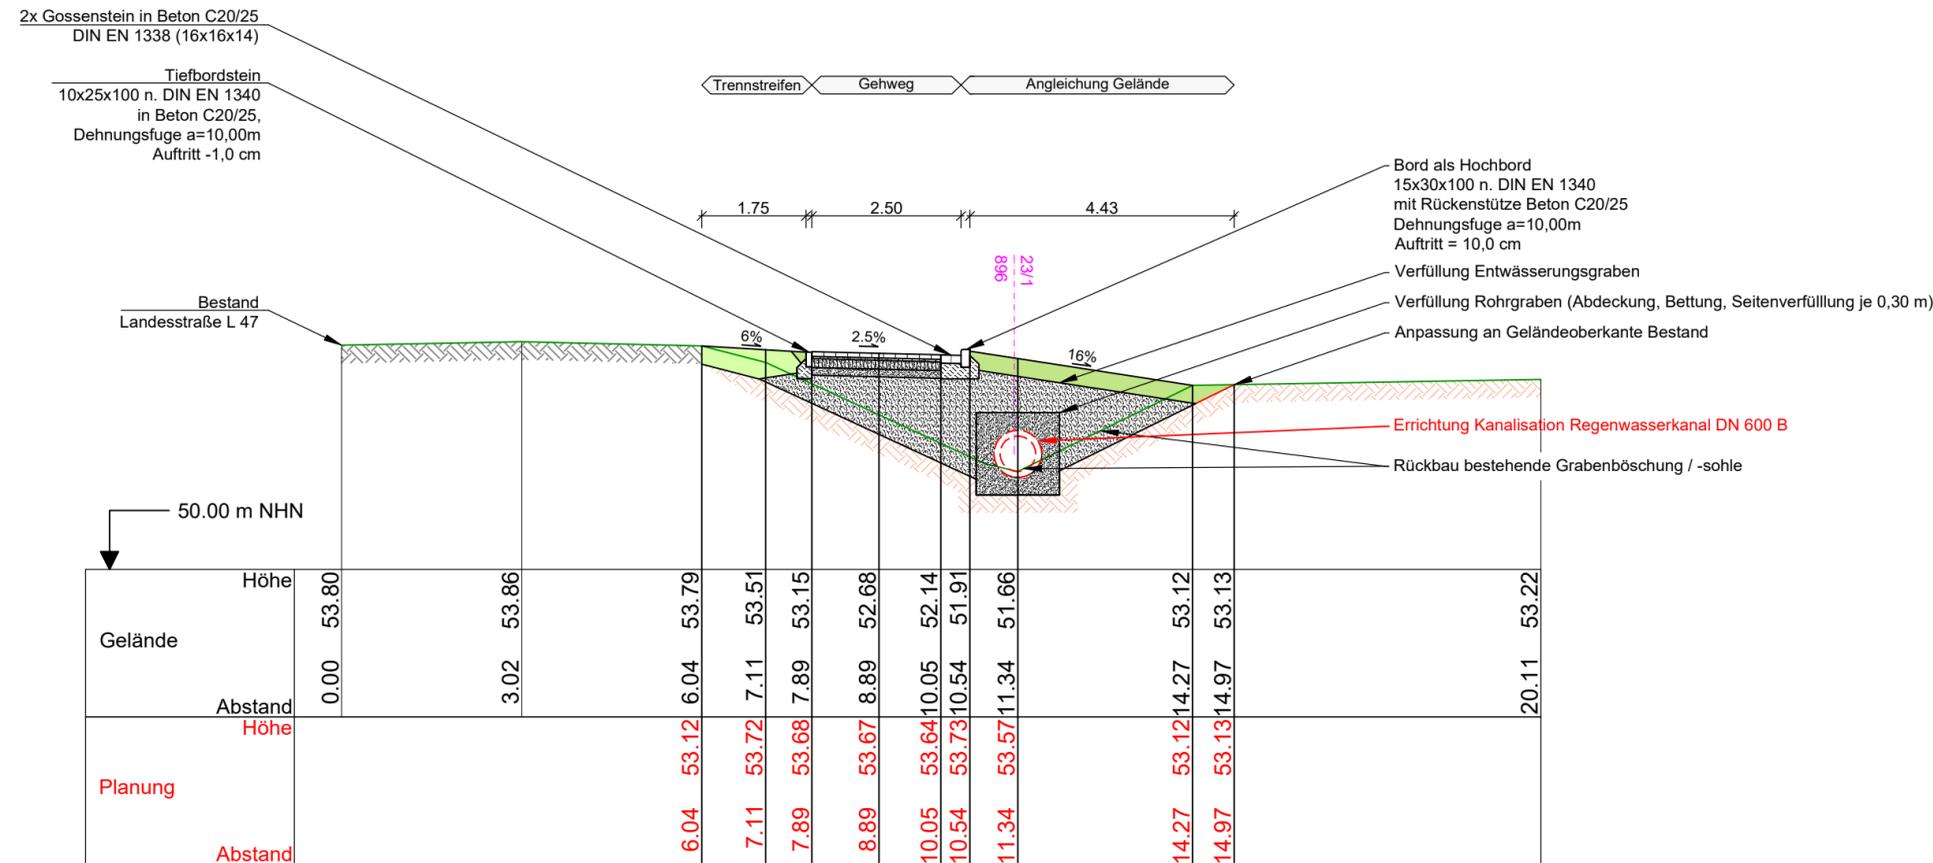

Zeichenerklärung :

Symbole

- Flurstücksgrenze 896 Flurstücksnummer
- Errichtung Bankett L 47
- Errichtung Nebenflächen
- Hinterfüllung
- anstehender Untergrund
- Landesstraße L 47
- Gelände (Bestand)

Nr.	Art der Änderung	Datum	Zeichen



## Gemeinde Barleben OT Barleben

Bearbeiter(in): Kazmierzak, F.	Auftraggeber: Gemeinde Barleben Ernst-Thälmann-Straße 22 39179 Barleben	Leistungsphase: VP
Zeichner(in): Laudon, D.	Projekt: Gemeinde Barleben OT Meitzendorf Errichtung Gehweg Wolmirstedter Chaussee am östlichen Ortsausgang	Datum: 24.04.2023
Prüfer(in): Gehlhaar	Dateiname: 4-rq	Höhen-/Lagestatus: HS170 / LS489
Projektnummer: 2022-76	Planbezeichnung: Regelquerschnitt Variante Nr. 2	Maßstab: 1:100
 WSTC GmbH Heydeckstraße 12 39104 Magdeburg		Plotmaßstab: 1:1
Telefon: 0391 744887-0 Telefax: 0391 744887-15 E-mail: info@wstc.eu		Blattnummer: <b>4</b>