


Straßenquerschnitt 2
Variante 2
Achse 100

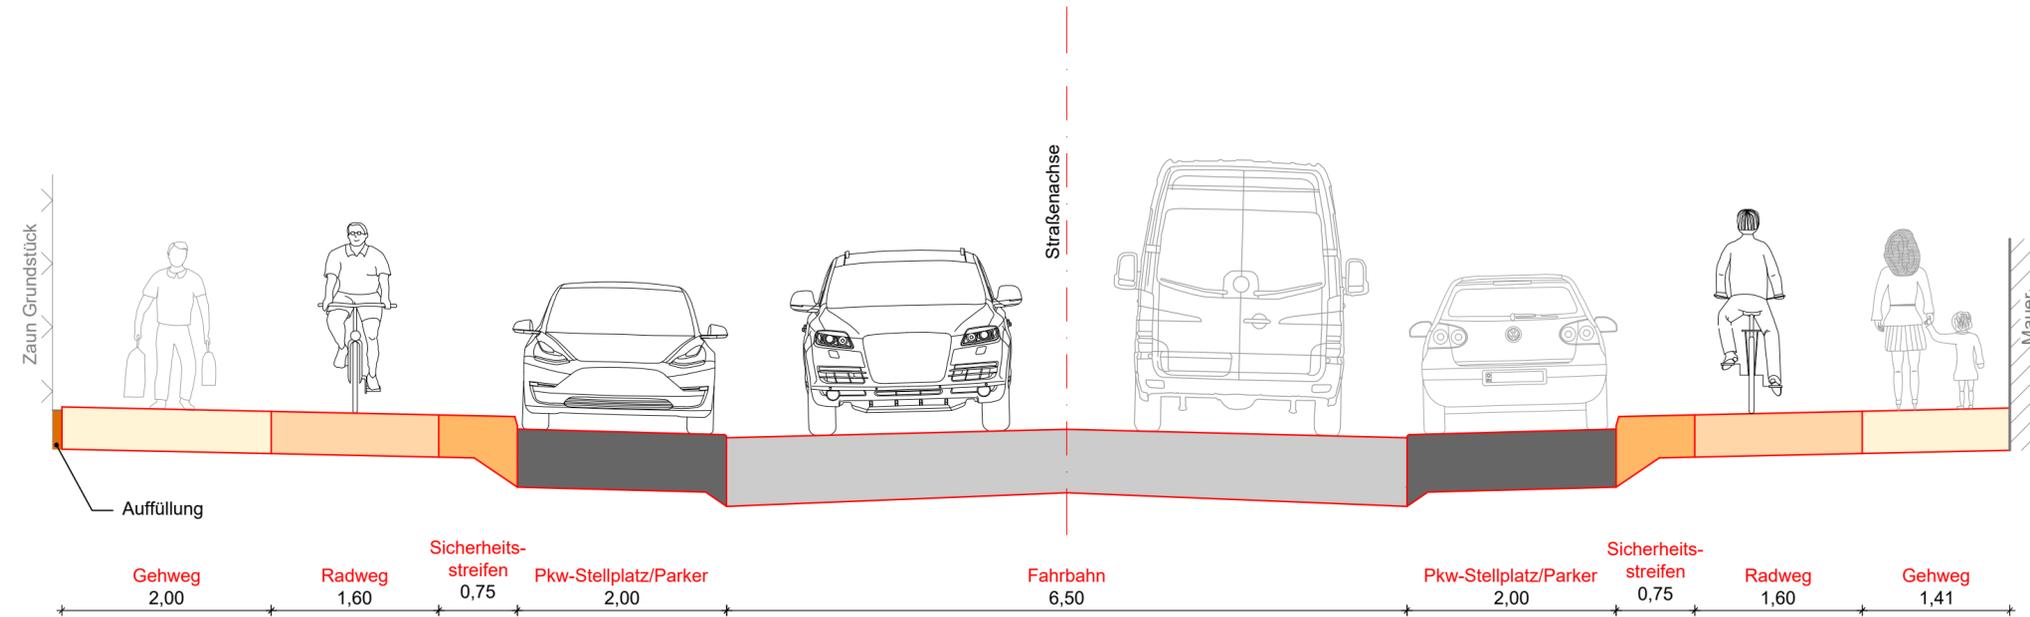

Revision	Datum	Art der Änderung	Zeichner	
Planverfasser:			Magdeburg, 16.06.2023	
 Ingenieurgemeinschaft Thiel GmbH Elbeuer Straße 17, 39126 Magdeburg Fon 0391/50897-0 - Fax 0391/50897-21 mail: zentrale@igt-magdeburg.de		Projekt-Ing.		
		Zeichner	C. Birkner	
		Geprüft		
		Projekt-Nr.	1488	
 Gemeinde Barleben Ernst-Thälmann-Straße 22, 39179 Barleben			Unterlage / Blatt-Nr.:	
				14.1 / 2
			Maßstab:	1:50
			Blattgröße:	
			765x297	
Vorplanung Ausbau Breiteweg Südabschnitt (Süd-Süd)		Vermessung:	Jenrich	
		Datum:	02/2023	
		Lagestatus:	LS 489	
		Höhenstatus:	HS 160	
Plandarstellung:		Vermessungsgesellschaft mbH Hohenwarsleber Str. 6 39326 Dahlewarleben Tel.: 039202 / 61318		
Straßenquerschnitte Variante 2 Achse 100 Station 0+0175				