


Gemarkung Meitzendorf

Flur 4

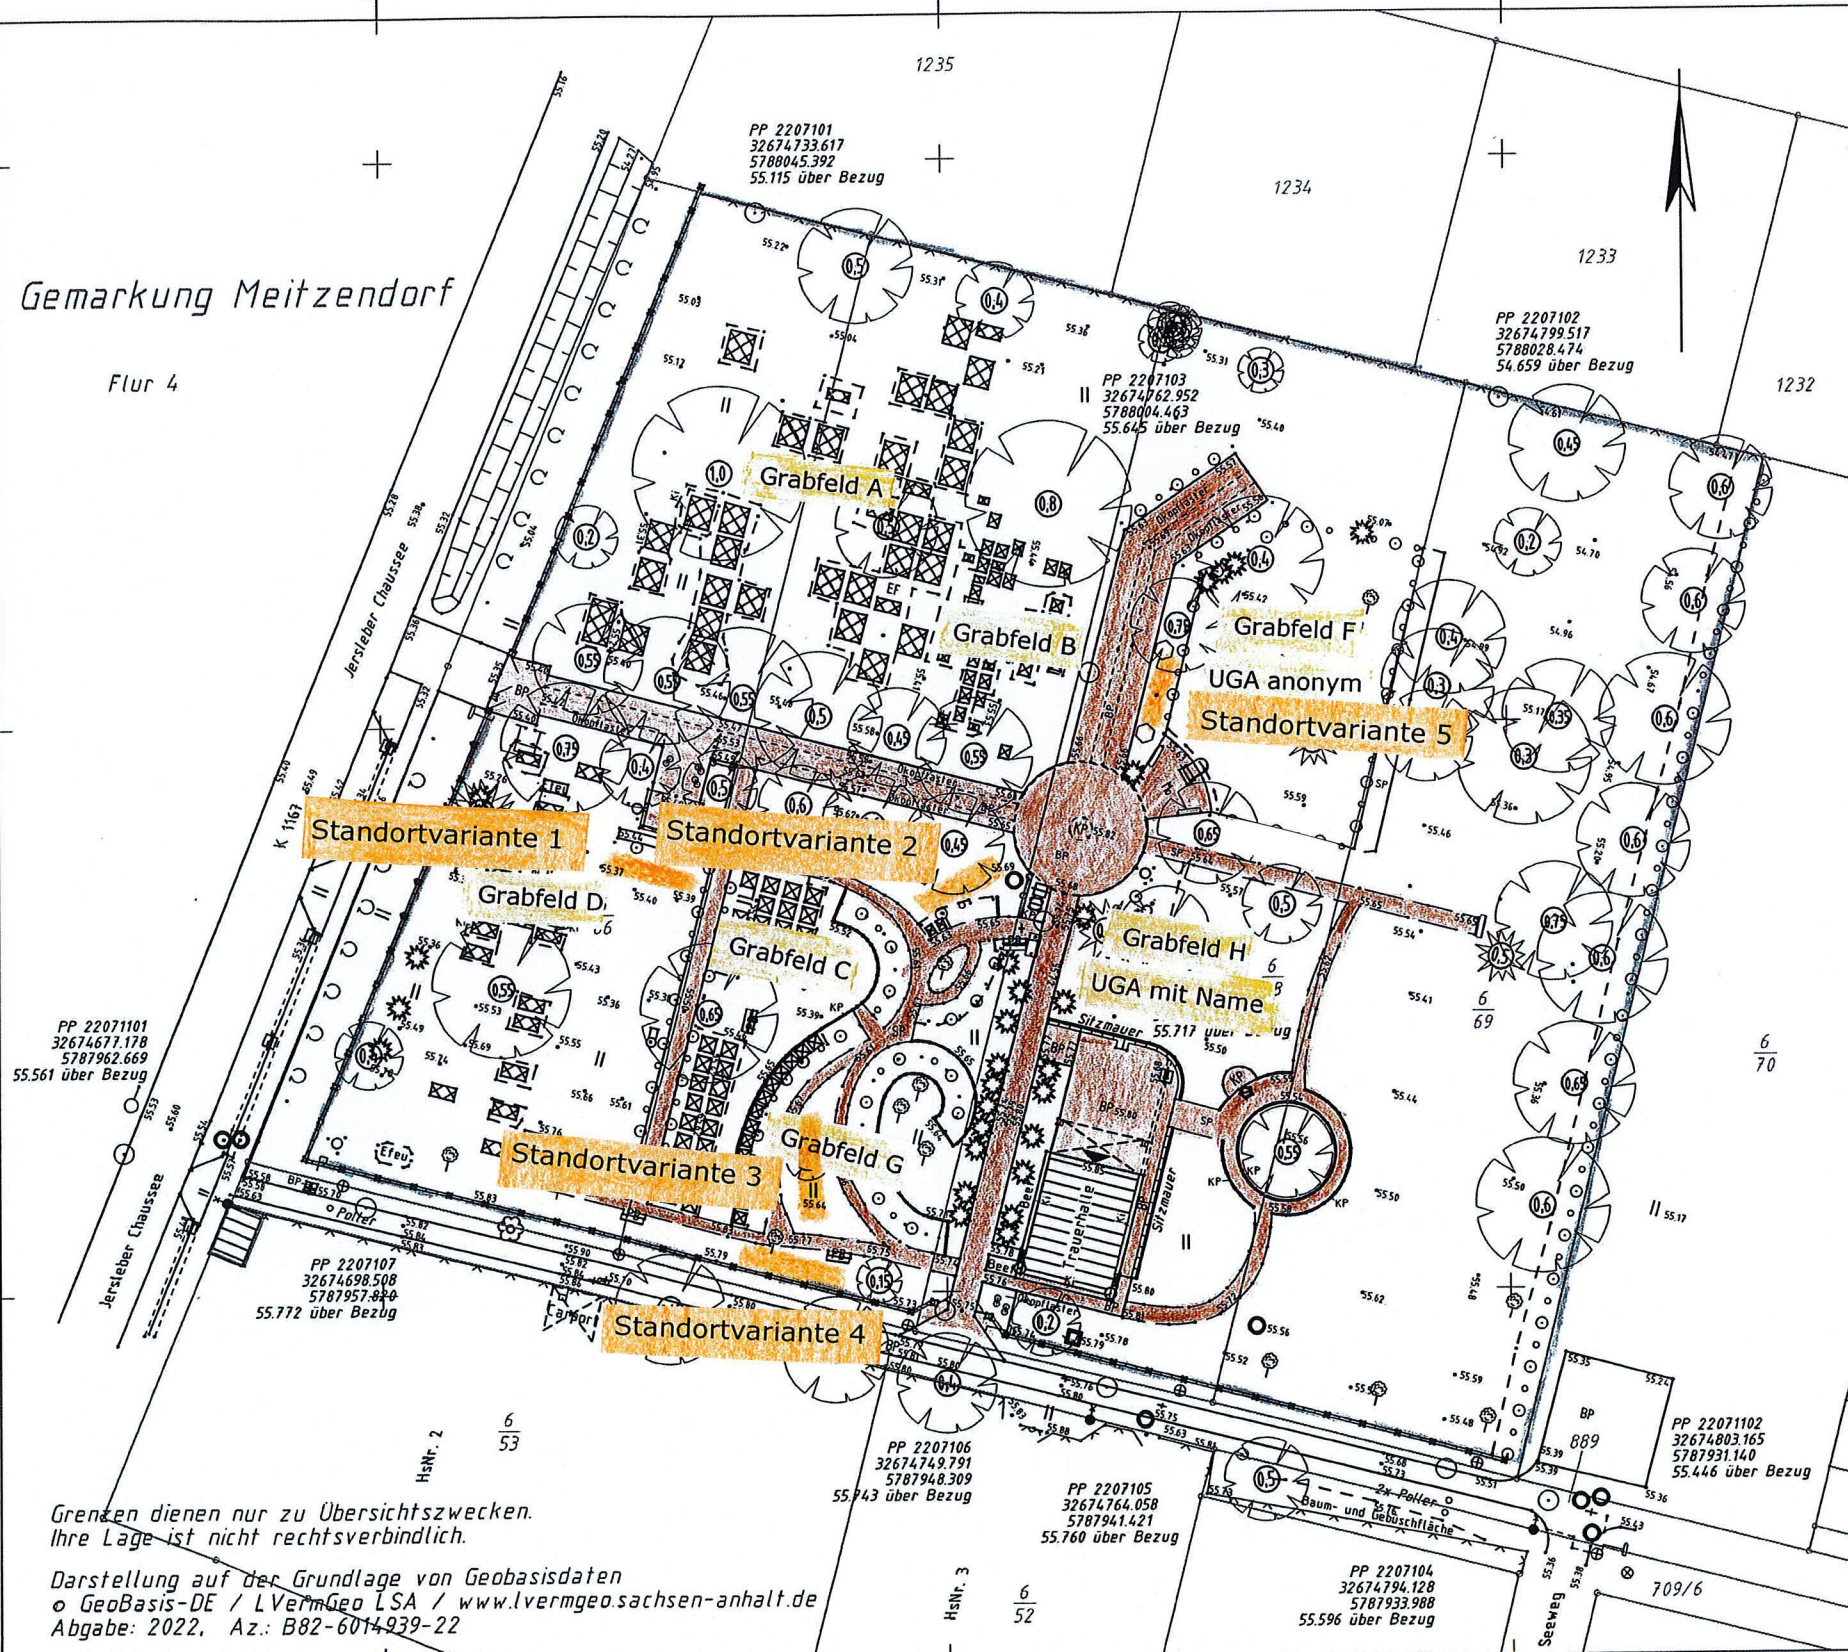

Grenzen dienen nur zu Übersichtszwecken.
Ihre Lage ist nicht rechtsverbindlich.

Darstellung auf der Grundlage von Geobasisdaten
o GeoBasis-DE / L VermGeo LSA / www.lvermgeo.sachsen-anhalt.de
Abgabe: 2022, Az.: B82-6014939-22

Legende Friedhof Meitzendorf

ENTWURFSPLANUNG

Standort Urnenwand

- Einfriedung
- Wege
- Urnenwand

Grabfelder

- Grabfeld A – Urnen-, Einzel- u. Doppelgräber
- Grabfeld B – Urnengräber
- Grabfeld C – Urnengräber
- Grabfeld D – Einzelgräber
- Grabfeld F – UGA anonym
- Grabfeld G – Urnengräber
- Grabfeld H – UGA mit Name

August 2023

Gemeinde Barleben
Der Bürgermeister
Ernst-Thälmann-Straße 22
39179 Barleben
Tel.: 039203/565-0 · Fax: 039203/565-2 · 1

i.A. B. [Signature]

Objekt:

Meitzendorf, Friedhof
Lage- und Höhenplan

Lageplan hergestellt:
Jenrich Vermessungsgesellschaft mbH

Hohenw:
39326 C
Tel.: 0392
info@vb-j

Gemeinde Barleben
-Der Bürgermeister-

Ernst-T
39179 B
039203

Stand:	bearbeitet:	Auftragsnr:	Maßstab:	Syst
07/2022	P.Hoof geprüft: B. Jenrich	22071	1:500	LS4