


Regelquerschnitt 1 (Station 0+117.120)

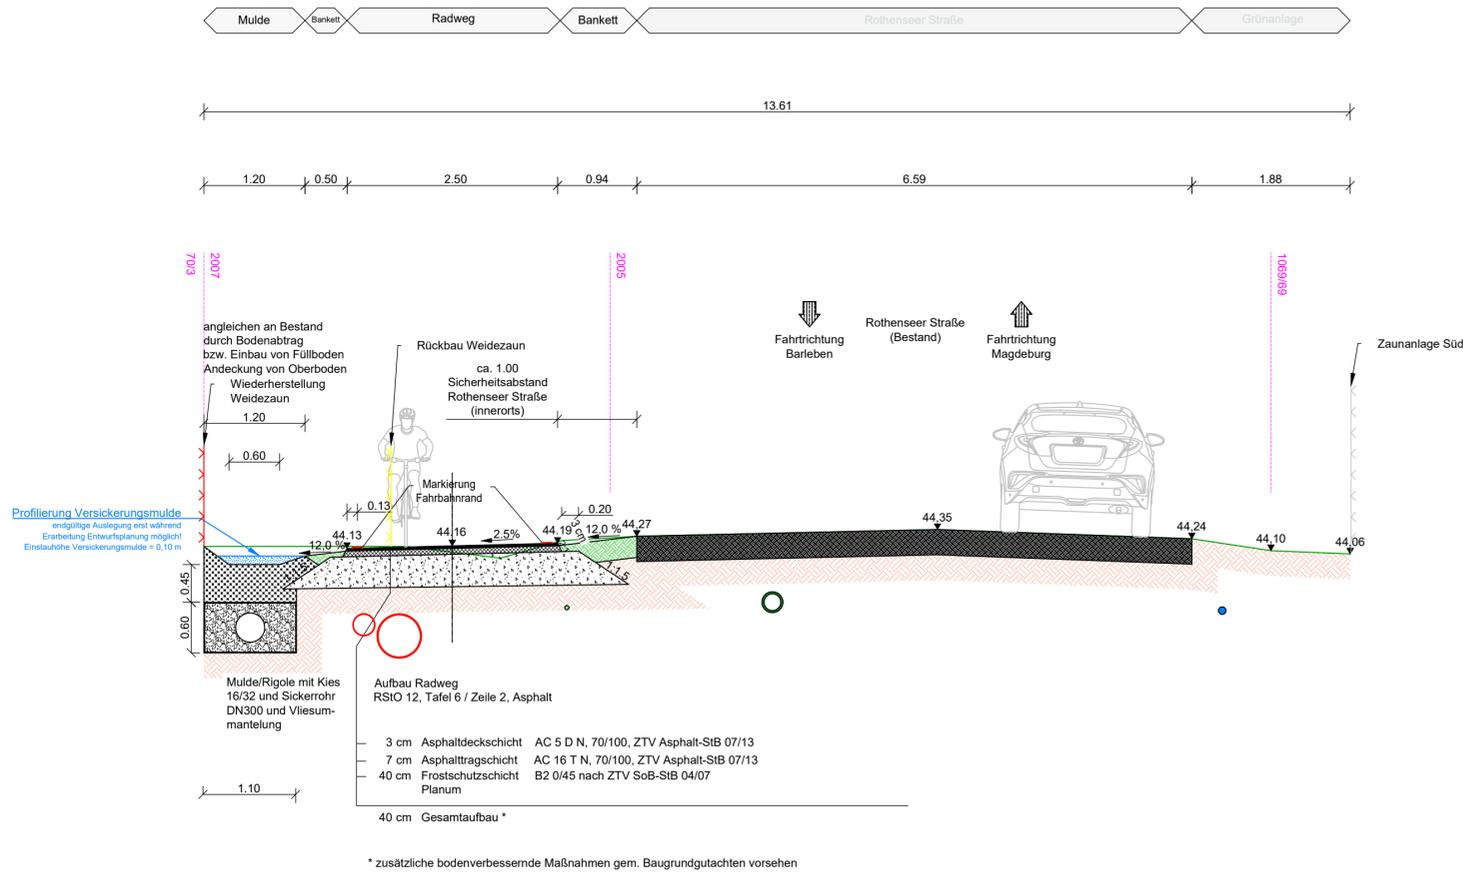


Nr.	Art der Änderung	Datum	Zeichen



Gemeinde Barleben OT Barleben

Bearbeiter(in): Kazmierzak, F.	Auftraggeber: Gemeinde Barleben Ernst-Thälmann-Straße 22 39179 Barleben	Leistungsphase: VP
Zeichner(in): Kazmierzak, F.	Projekt: Gemeinde Barleben OT Barleben Neubau Geh- und Radweg Rothenseer Straße	Datum: 14.08.2023
Prüfer(in): Gehlhaar, A.	Planbezeichnung: Regelquerschnitt 1 Variante Nr. 1	Höhen-/Lagestatus: HS170 / LS489
Dateiname: 5-rq	WSTC GmbH Heydeckstraße 12 39104 Magdeburg	Maßstab: 1:50
Projektnummer: 2022-77	Telefon: 0391 744887-0 Telefax: 0391 744887-15 E-mail: info@wstc.eu	Plotmaßstab: 1:1
		Blattnummer: 5.1.1

Regelquerschnitt 2 (Station 0+382.980)

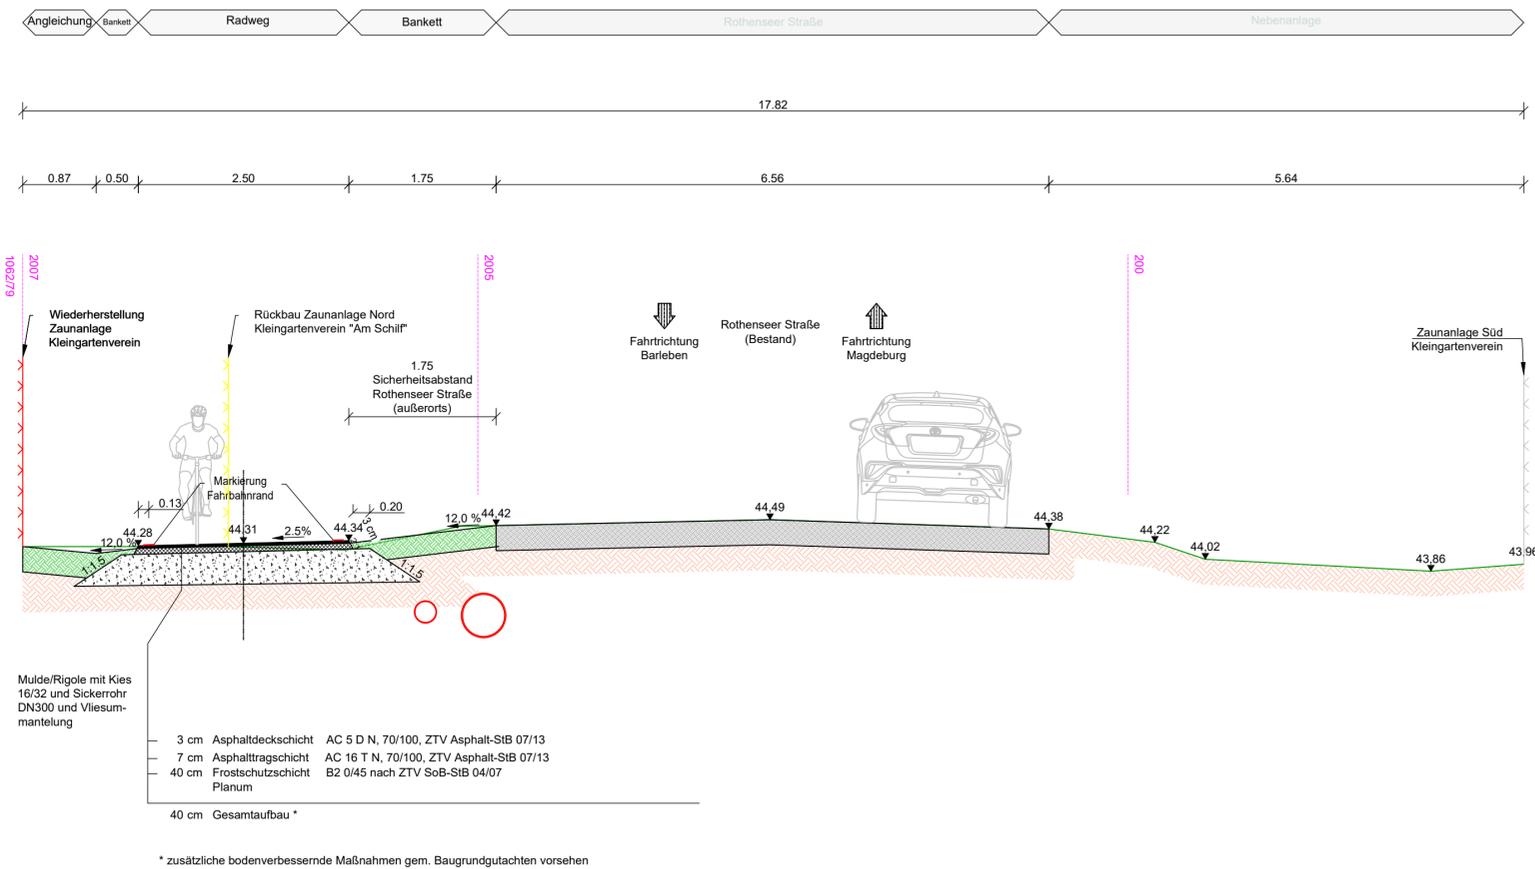

Nr.	Art der Änderung	Datum	Zeichen



Gemeinde Barleben OT Barleben

Bearbeiter(in): Kazmierzak, F.	Auftraggeber: Gemeinde Barleben Ernst-Thälmann-Straße 22 39179 Barleben	Leistungsphase: VP
Zeichner(in): Kazmierzak, F.	Projekt: Gemeinde Barleben OT Barleben Neubau Geh- und Radweg Rothenseer Straße	Datum: 14.08.2023
Prüfer(in): Gehlhaar, A.	Planbezeichnung: Regelquerschnitt 2 Variante Nr. 1	Höhen-/Lagestatus: HS170 / LS489
Dateiname: 5-rq	WSTC GmbH Heydeckstraße 12 39104 Magdeburg	Maßstab: 1:50
Projektnummer: 2022-77	Telefon: 0391 744887-0 Telefax: 0391 744887-15 E-mail: info@wstc.eu	Plotmaßstab: 1:1
		Blattnummer: 5.1.2