


Regelquerschnitt 1 (Station 0+117.120)

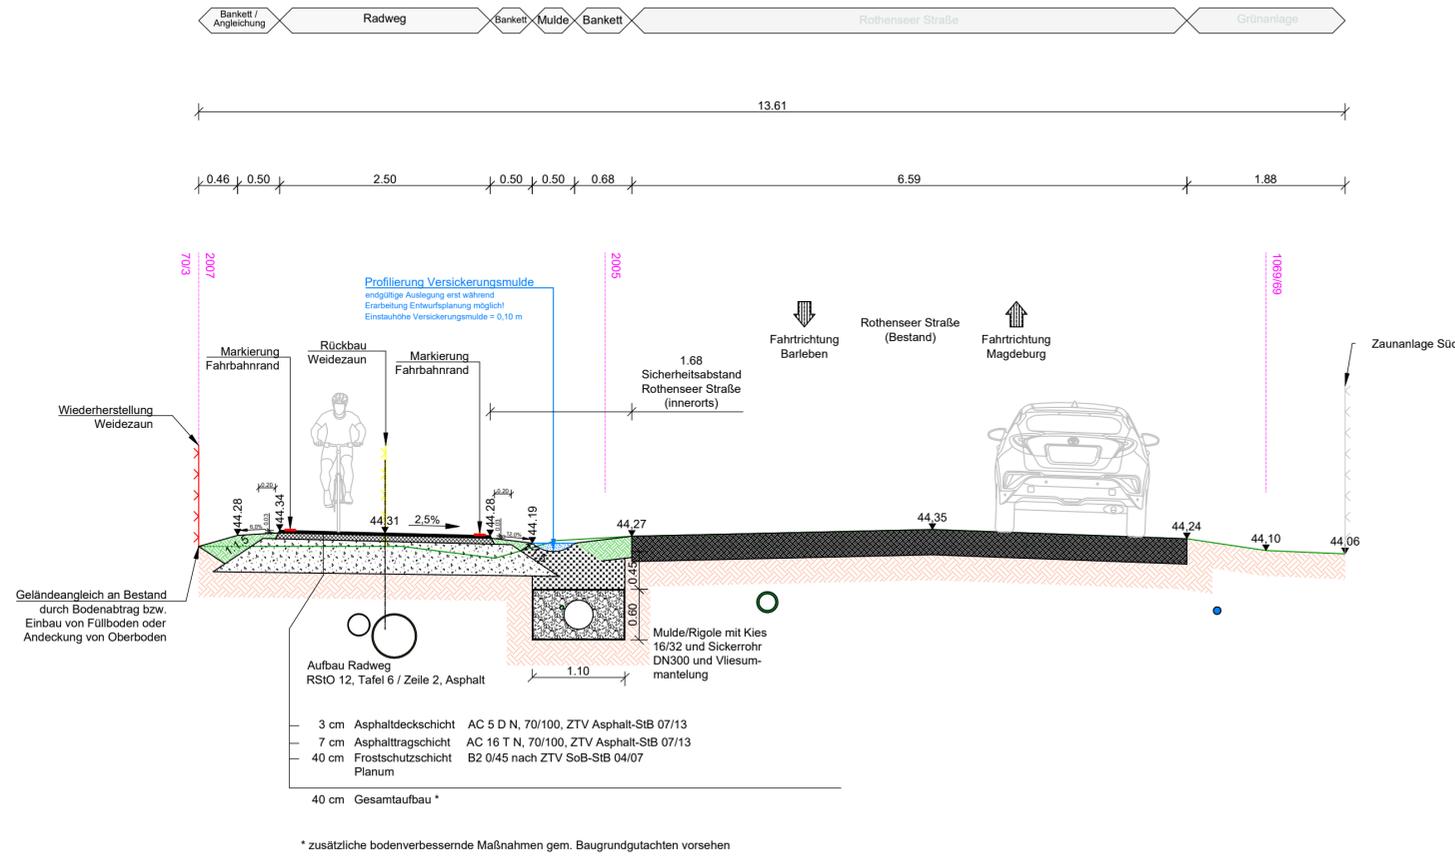


Zeichenerklärung :

Symbole

- Fahrbahn vorhanden (Asphaltbauweise)
- Gehweg geplant (Pflasterbauweise)
- Geh-/Radweg geplant (Pflasterbauweise)
- Grünanlagen vorhanden

Nr.	Art der Änderung	Datum	Zeichen
 <h2 style="margin: 0;">Gemeinde Barleben OT Barleben</h2>			
Bearbeiter(in): Kazmierzak, F.	Auftraggeber: Gemeinde Barleben Ernst-Thälmann-Straße 22 39179 Barleben	Leistungsphase: VP	Datum: 14.08.2023
Zeichner(in): Kazmierzak, F.	Prüfer(in): Gehlhaar, A.	Projekt: Gemeinde Barleben OT Barleben Neubau Geh- und Radweg Rothenseer Straße	Höhen-/Lagestatus: HS170 / LS489
Dateiname: 5-rq	Projektnummer: 2022-77	Planbezeichnung: Regelquerschnitt 1 Variante Nr. 2	Maßstab: 1:50
 WSTC GmbH Heydeckstraße 12 39104 Magdeburg			Telefon: 0391 744887-0 Telefax: 0391 744887-15 E-mail: info@wstc.eu
			Blattnummer: 5.2.1

Regelquerschnitt 2 (Station 0+382.980)

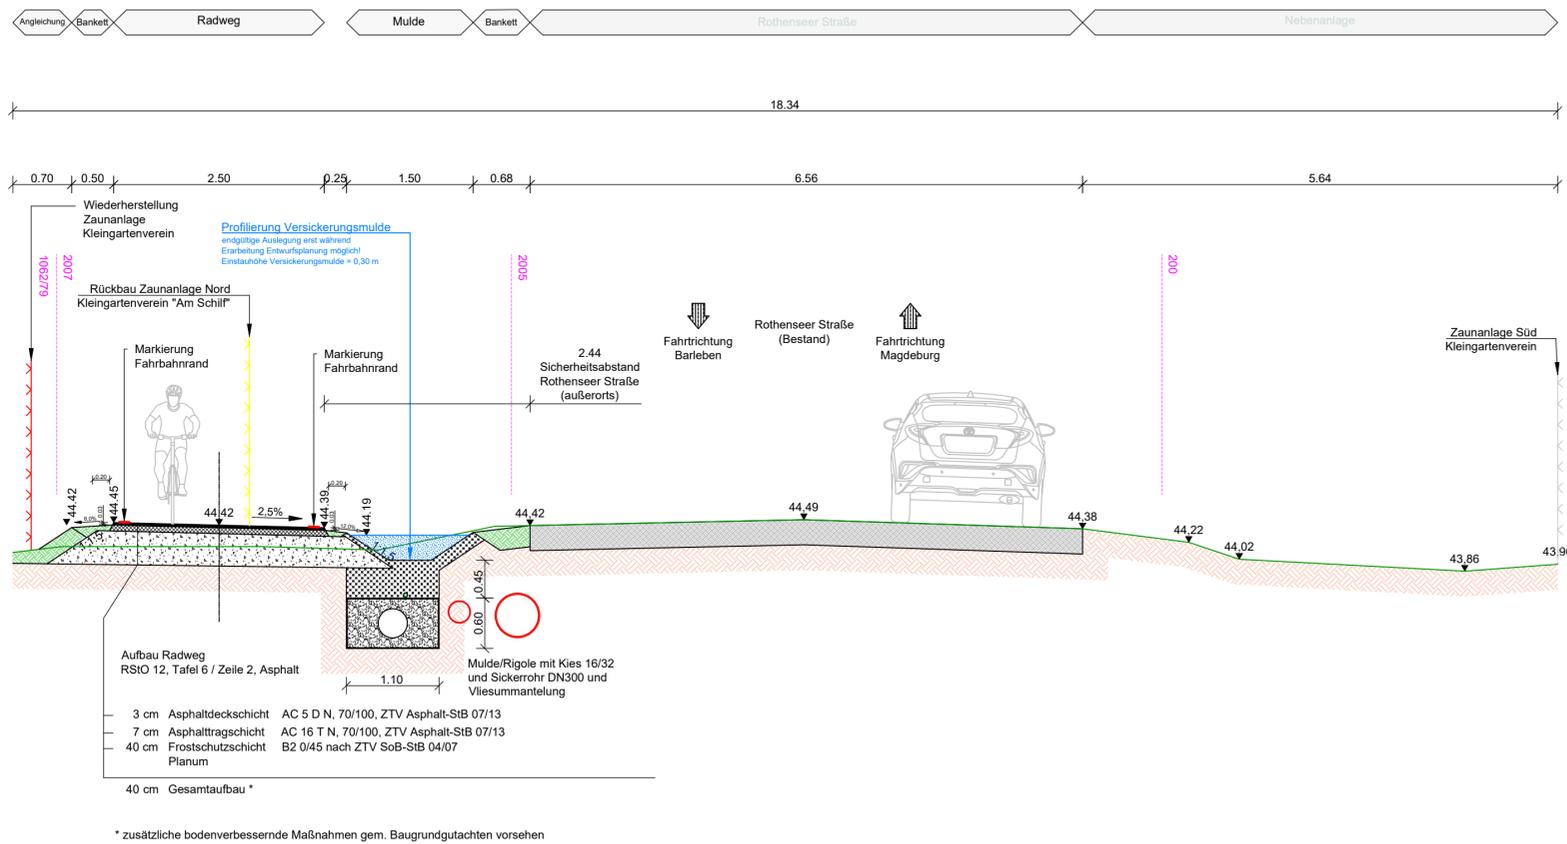

Zeichenerklärung :

Symbole

- Fahrbahn vorhanden (Asphaltbauweise)
- Radweg geplant (Asphaltbauweise)
- Bankett

Nr.	Art der Änderung	Datum	Zeichen
 <h2 style="margin: 0;">Gemeinde Barleben OT Barleben</h2>			
Bearbeiter(in): Kazmierzak, F.	Auftraggeber: Gemeinde Barleben Ernst-Thälmann-Straße 22 39179 Barleben	Leistungsphase: VP	Datum: 14.08.2023
Zeichner(in): Kazmierzak, F.	Prüfer(in): Gehlhaar, A.	Projekt: Gemeinde Barleben OT Barleben Neubau Geh- und Radweg Rothenseer Straße	Höhen-/Lagestatus: HS170 / LS489
Dateiname: 5-rq	Projektnummer: 2022-77	Planbezeichnung: Regelquerschnitt 2 Variante Nr. 2	Maßstab: 1:50
 WSTC GmbH Heydeckstraße 12 39104 Magdeburg			Telefon: 0391 744887-0 Telefax: 0391 744887-15 E-mail: info@wstc.eu
			Blattnummer: 5.2.2