


ENTWURFSPLANUNG

Standort Urnengemeinschaftsgrabanlage

-  Einfriedung
-  Wege
-  Urnengemeinschaftsgrabanlage

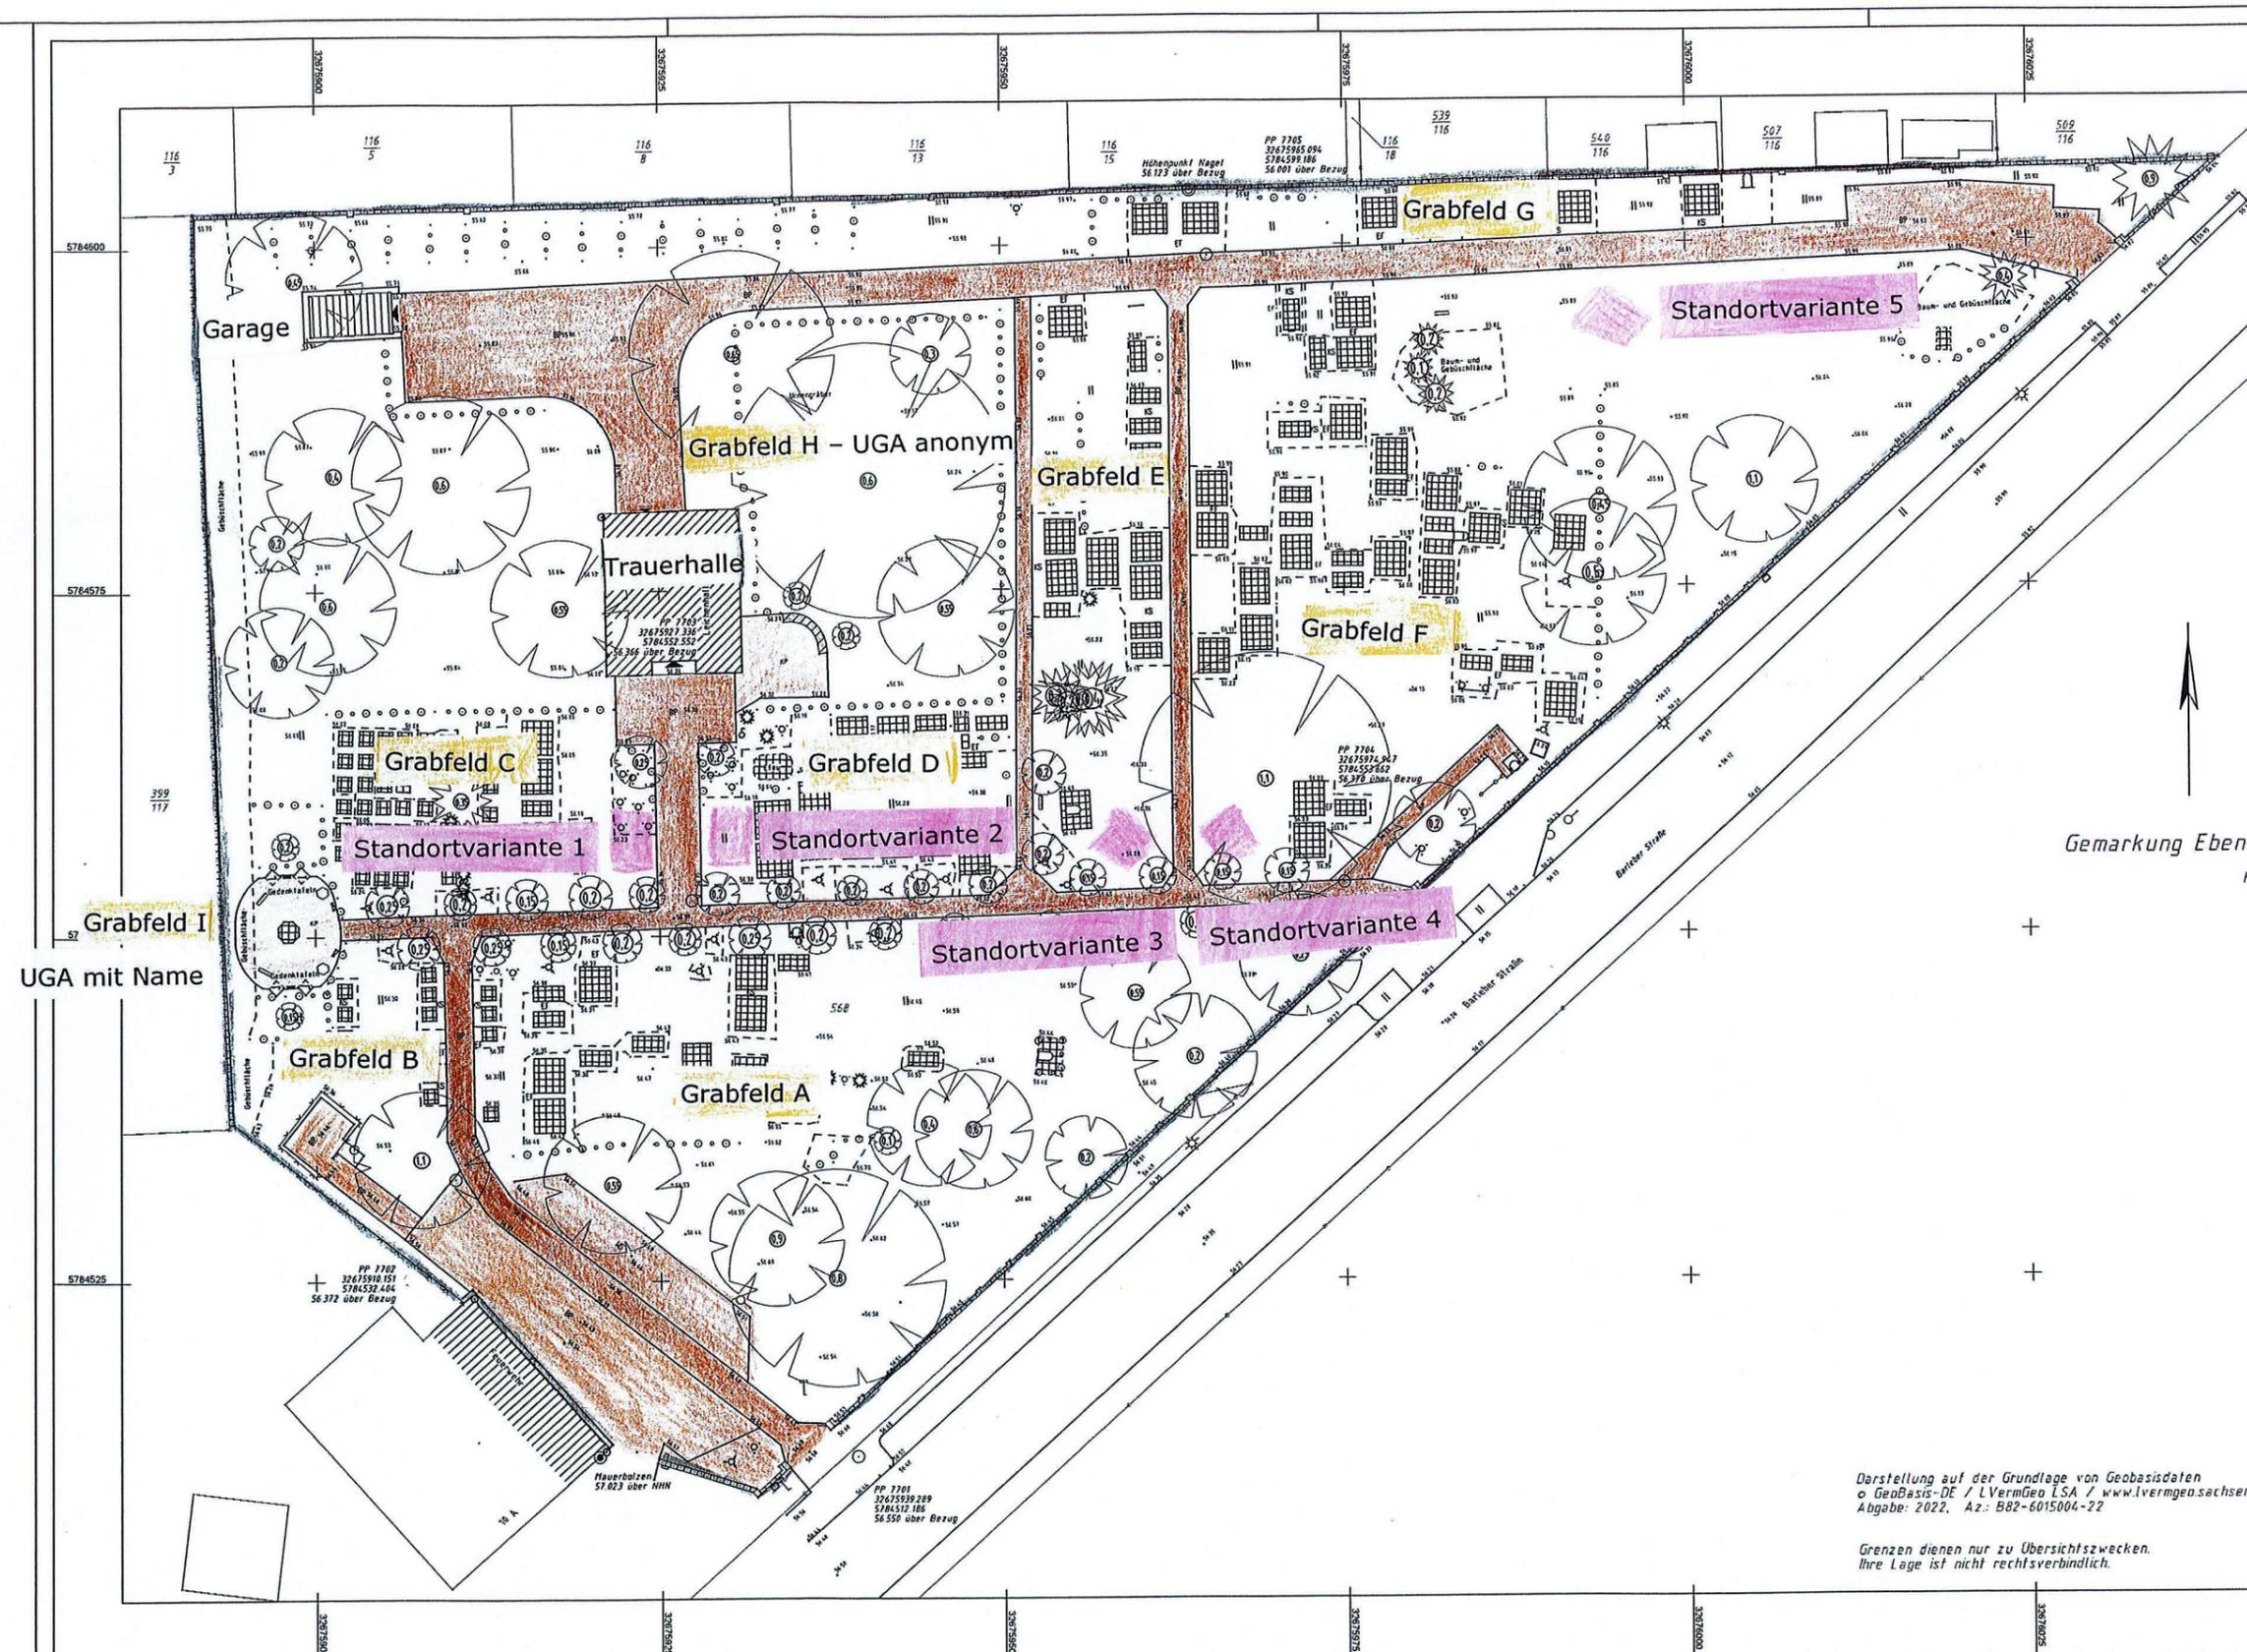

Grabfelder

- Grabfeld A - Urnen-, Einzel- u. Doppelgräber
- Grabfeld B - Urnen-, Einzel- u. Doppelgräber
- Grabfeld C - Urnen-, Einzel- u. Doppelgräber
- Grabfeld D - Urnen-, Einzel- u. Doppelgräber
- Grabfeld E - Urnen-, Einzel- u. Doppelgräber
- Grabfeld F - Einzel- u. Doppelgräber
- Grabfeld G - Einzel- u. Doppelgräber
- Grabfeld H - UGA anonym
- Grabfeld I - UGA mit Name

Gemarkung Ebsdorf August 2023

Flur 1

Gemeinde Barleben

Der Bürgermeister

Ernst-Thälmann-Straße 22

39179 Barleben

Tel.: 039203/565-0 · Fax: 039203/565-2301

i.A. B.

Darstellung auf der Grundlage von Geobasisdaten
 © GeoBasis-DE / LVermGeo LSA / www.lvermgeo.sachsen-anhalt.de
 Abgabe: 2022, Az.: B82-6015004-22

Grenzen dienen nur zu Übersichtszwecken.
 Ihre Lage ist nicht rechtsverbindlich.

Objekt: Ebsdorf, Friedhof			
Lage- und Höhenplan			
Lageplan hergestellt: Jenrich Vermessungsgesellschaft mbH			
Gemeinde Barleben -Der Bürgermeister-			
Stand: 08/2022	bearbeitet: P.Hoof geprüft: B. Jenrich	Auftragsnr: 22071	Maßs: 1:250