


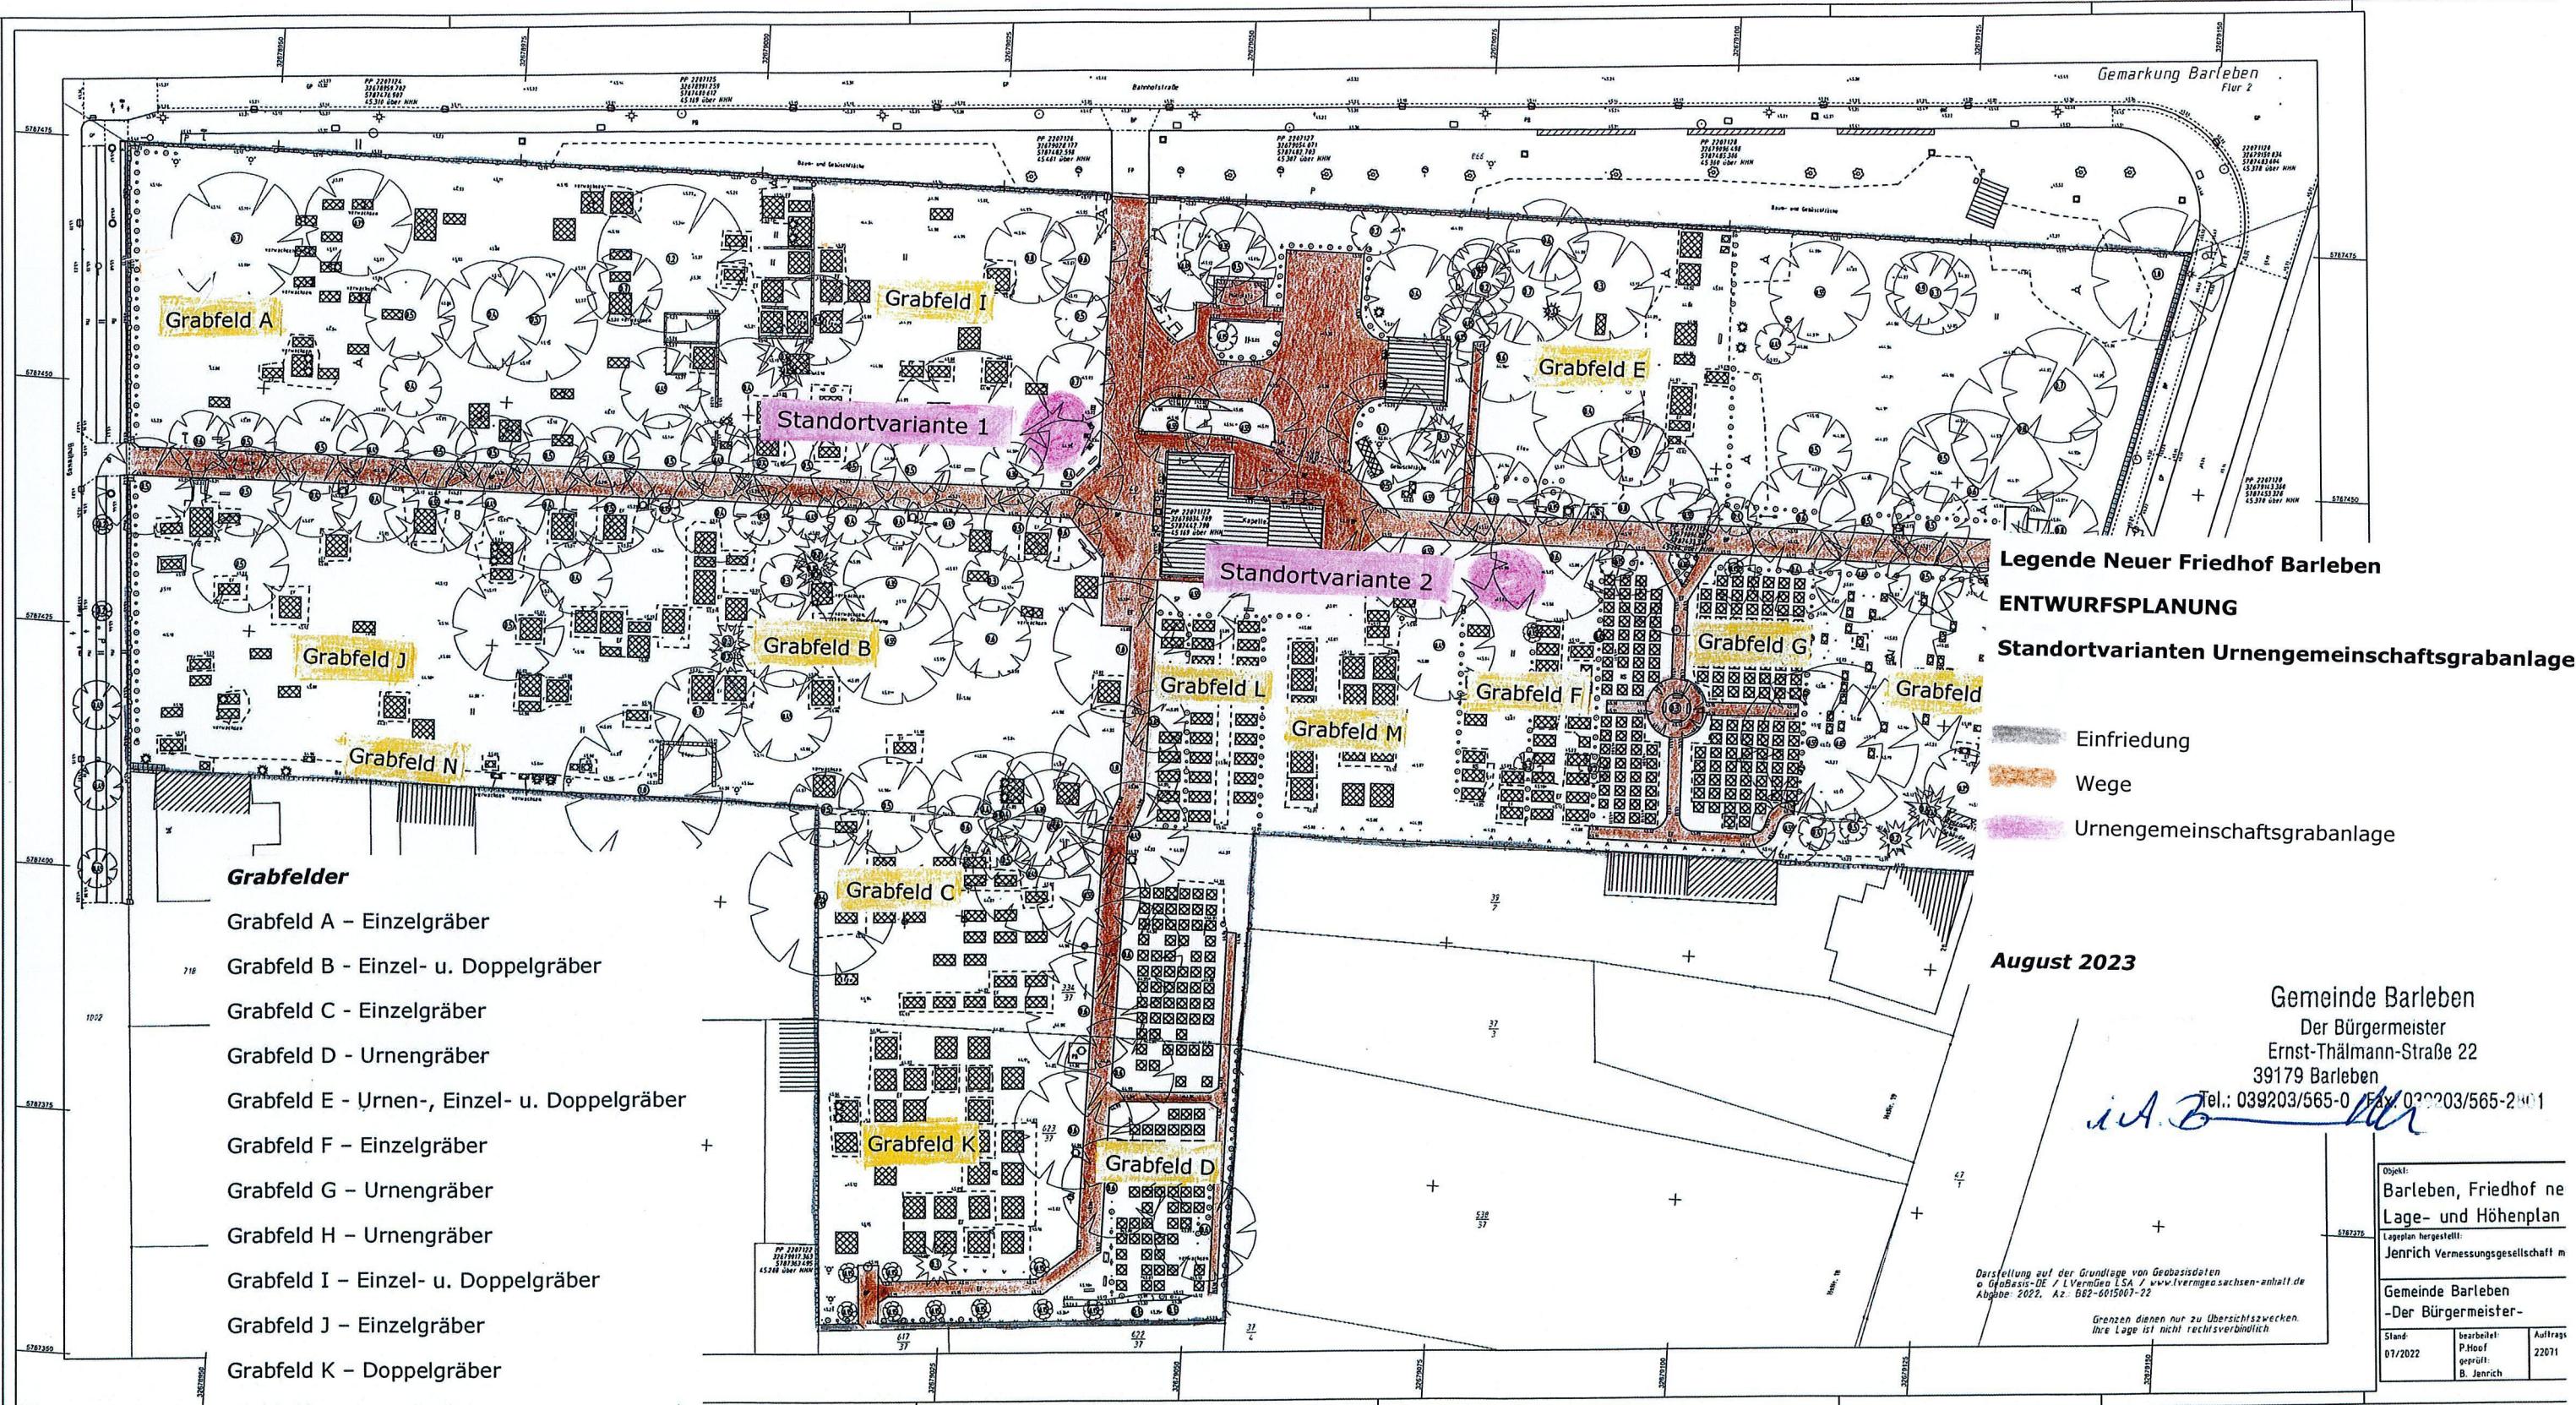

- Grabfelder**
- Grabfeld A - Einzelgräber
 - Grabfeld B - Einzel- u. Doppelgräber
 - Grabfeld C - Einzelgräber
 - Grabfeld D - Urnengräber
 - Grabfeld E - Urnen-, Einzel- u. Doppelgräber
 - Grabfeld F - Einzelgräber
 - Grabfeld G - Urnengräber
 - Grabfeld H - Urnengräber
 - Grabfeld I - Einzel- u. Doppelgräber
 - Grabfeld J - Einzelgräber
 - Grabfeld K - Doppelgräber
 - Grabfeld L - Einzelgräber
 - Grabfeld M - Doppelgräber
 - Grabfeld N - Urnengräber

Legende Neuer Friedhof Barleben
ENTWURFSPLANUNG
Standortvarianten Urnengemeinschaftsgrabanlage

- Einfriedung
- Wege
- Urnengemeinschaftsgrabanlage

August 2023

Gemeinde Barleben
Der Bürgermeister
Ernst-Thälmann-Straße 22
39179 Barleben
Tel.: 039203/565-0 Fax: 039203/565-2001

Darstellung auf der Grundlage von Geobasisdaten
© GeoBasis-DE / LVermGeo LSA / www.lvermgeo.sachsen-anhalt.de
Abgabe: 2022, Az. B62-6015007-22

Grenzen dienen nur zu Übersichtszwecken.
Ihre Lage ist nicht rechtsverbindlich.

Objekt: Barleben, Friedhof ne Lage- und Höhenplan		
Lageplan hergestellt: Jenrich Vermessungsgesellschaft m		
Gemeinde Barleben -Der Bürgermeister-		
Stand: 07/2022	bearbeitet: P.Hoof geprüft: B. Jenrich	Auftrag: 22071