
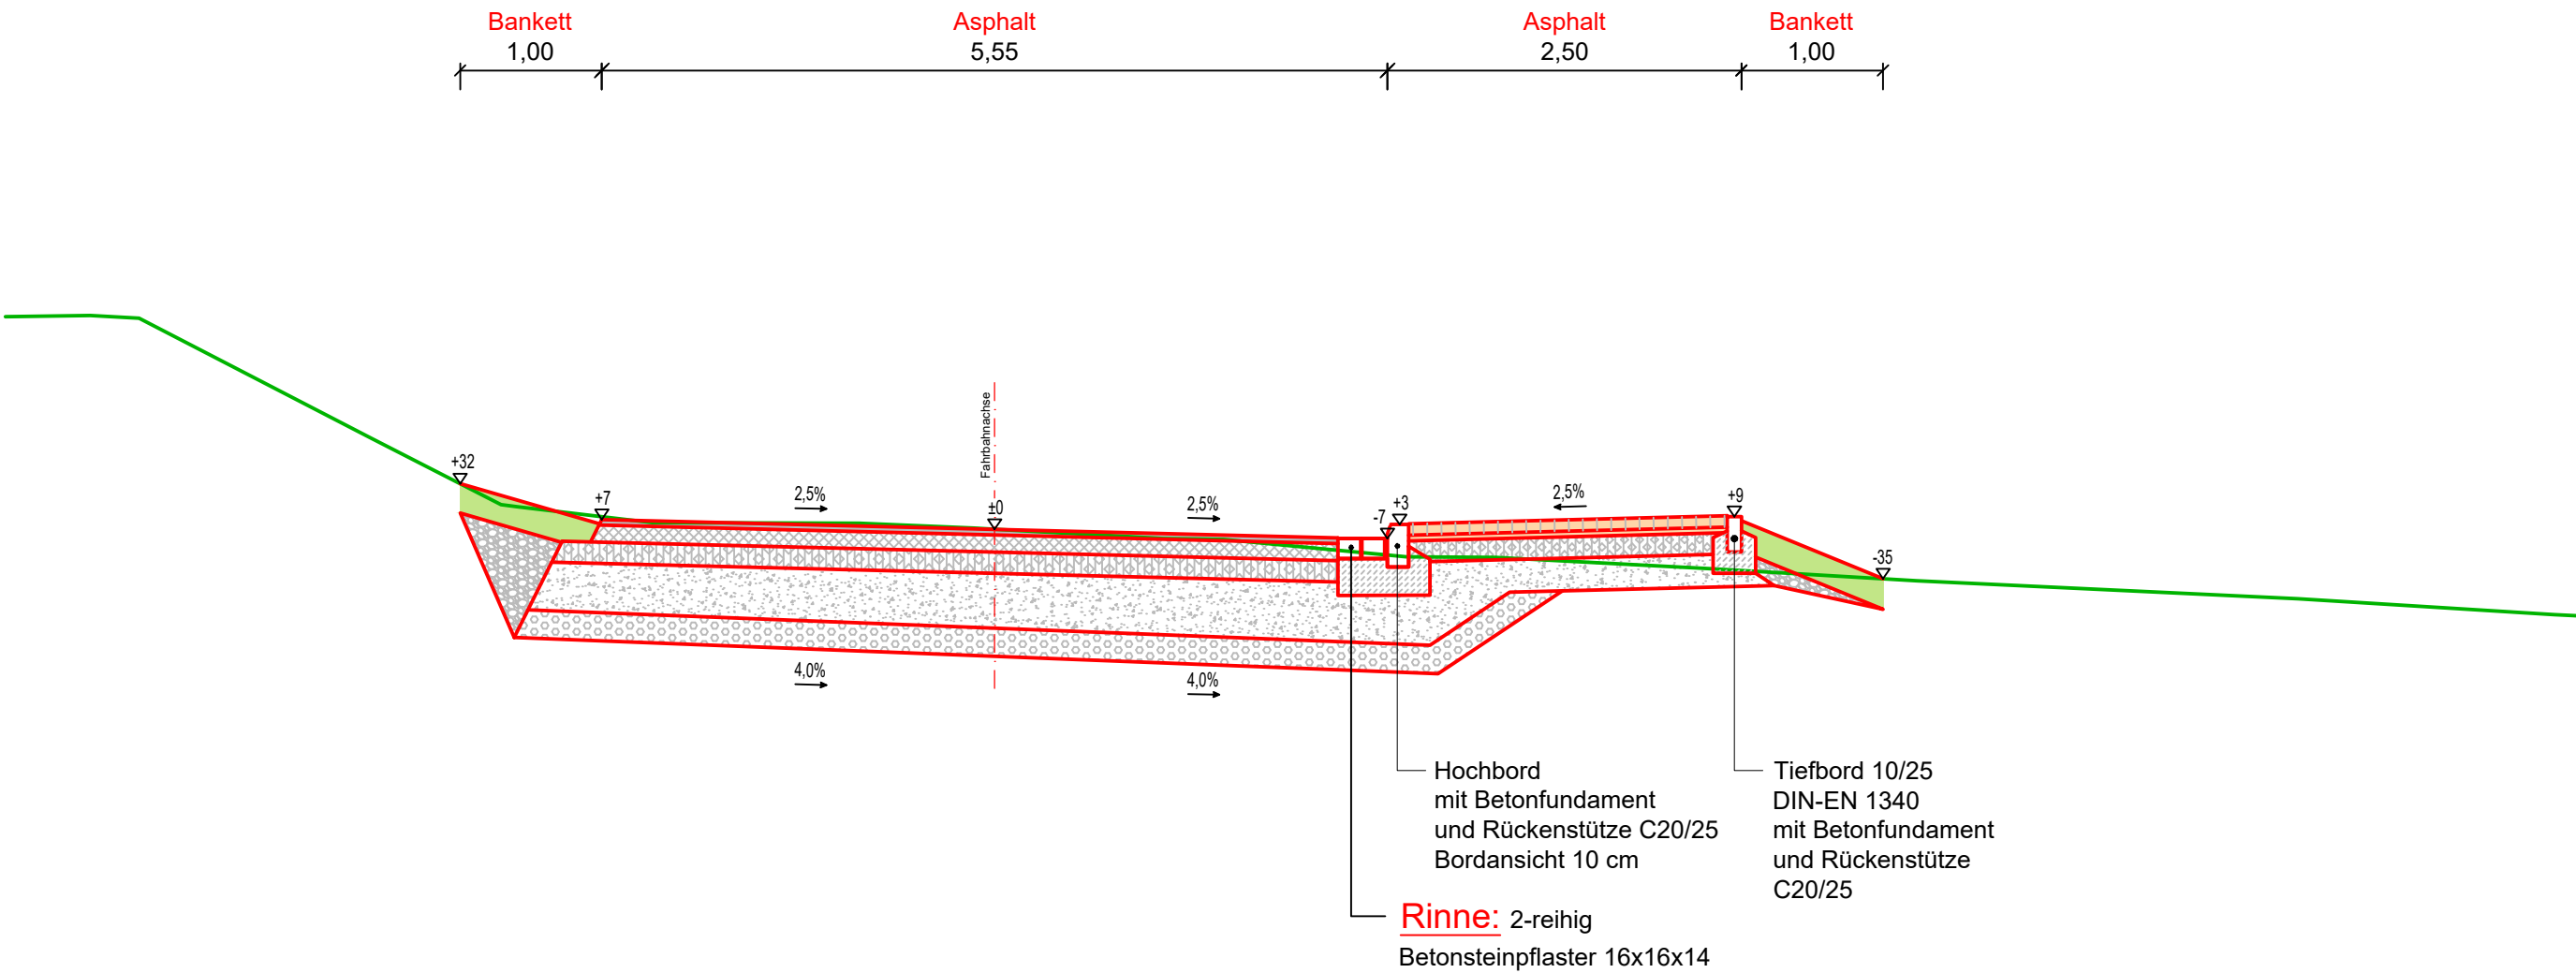


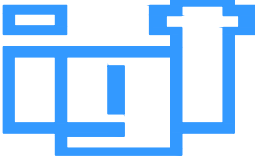

Fahrbahn:
nach RStO 12, Tafel 1, Zeile 3, Bk 1,8
4 cm Asphaltdecke
12 cm Asphalttragschicht
15 cm Schottertragschicht B1 0/32
34 cm Frostschuttschicht B2 0/45
65 cm Gesamtaufbau
+ 20 cm Untergrundverbesserung

Gehweg:
nach RStO 12, Tafel 6, Zeile 2, F3
8 cm Betonsteinpflaster 20/10/8
4 cm Brechsand-Splitt-Gemisch 0/5
15 cm Schottertragschicht B1 0/32
23 cm Frostschuttschicht B2 0/45
50 cm Gesamtaufbau

Revision		Datum		Art der Änderung	
Zeichner		Planverfasser:			
				Ingenieurgemeinschaft Thiel GmbH Elbeuer Straße 17, 39126 Magdeburg Fon 0391/50897-0 - Fax 0391/50897-21 mail: zentrale@igt-magdeburg.de	
Magdeburg,		16.06.2023			
Projekt-Ing.					
Zeichner		O. Tetzner			
Geprüft					
Projekt-Nr.		1493			
		Gemeinde Barleben Ernst-Thälmann-Straße 22, 39179 Barleben		Unterlage / Blatt-Nr.: 14.1 / 1	
Vorplanung		Vermessung: Datum: 01/2023 Lagestatus: LS 489 Höhenstatus: HS 170		Maßstab: 1:50 Blattgröße: 580x297	
Konzeption Verkehrsanlagen Buschweg mit Kreuzung Bahn				Straßenquerschnitt TA2	