
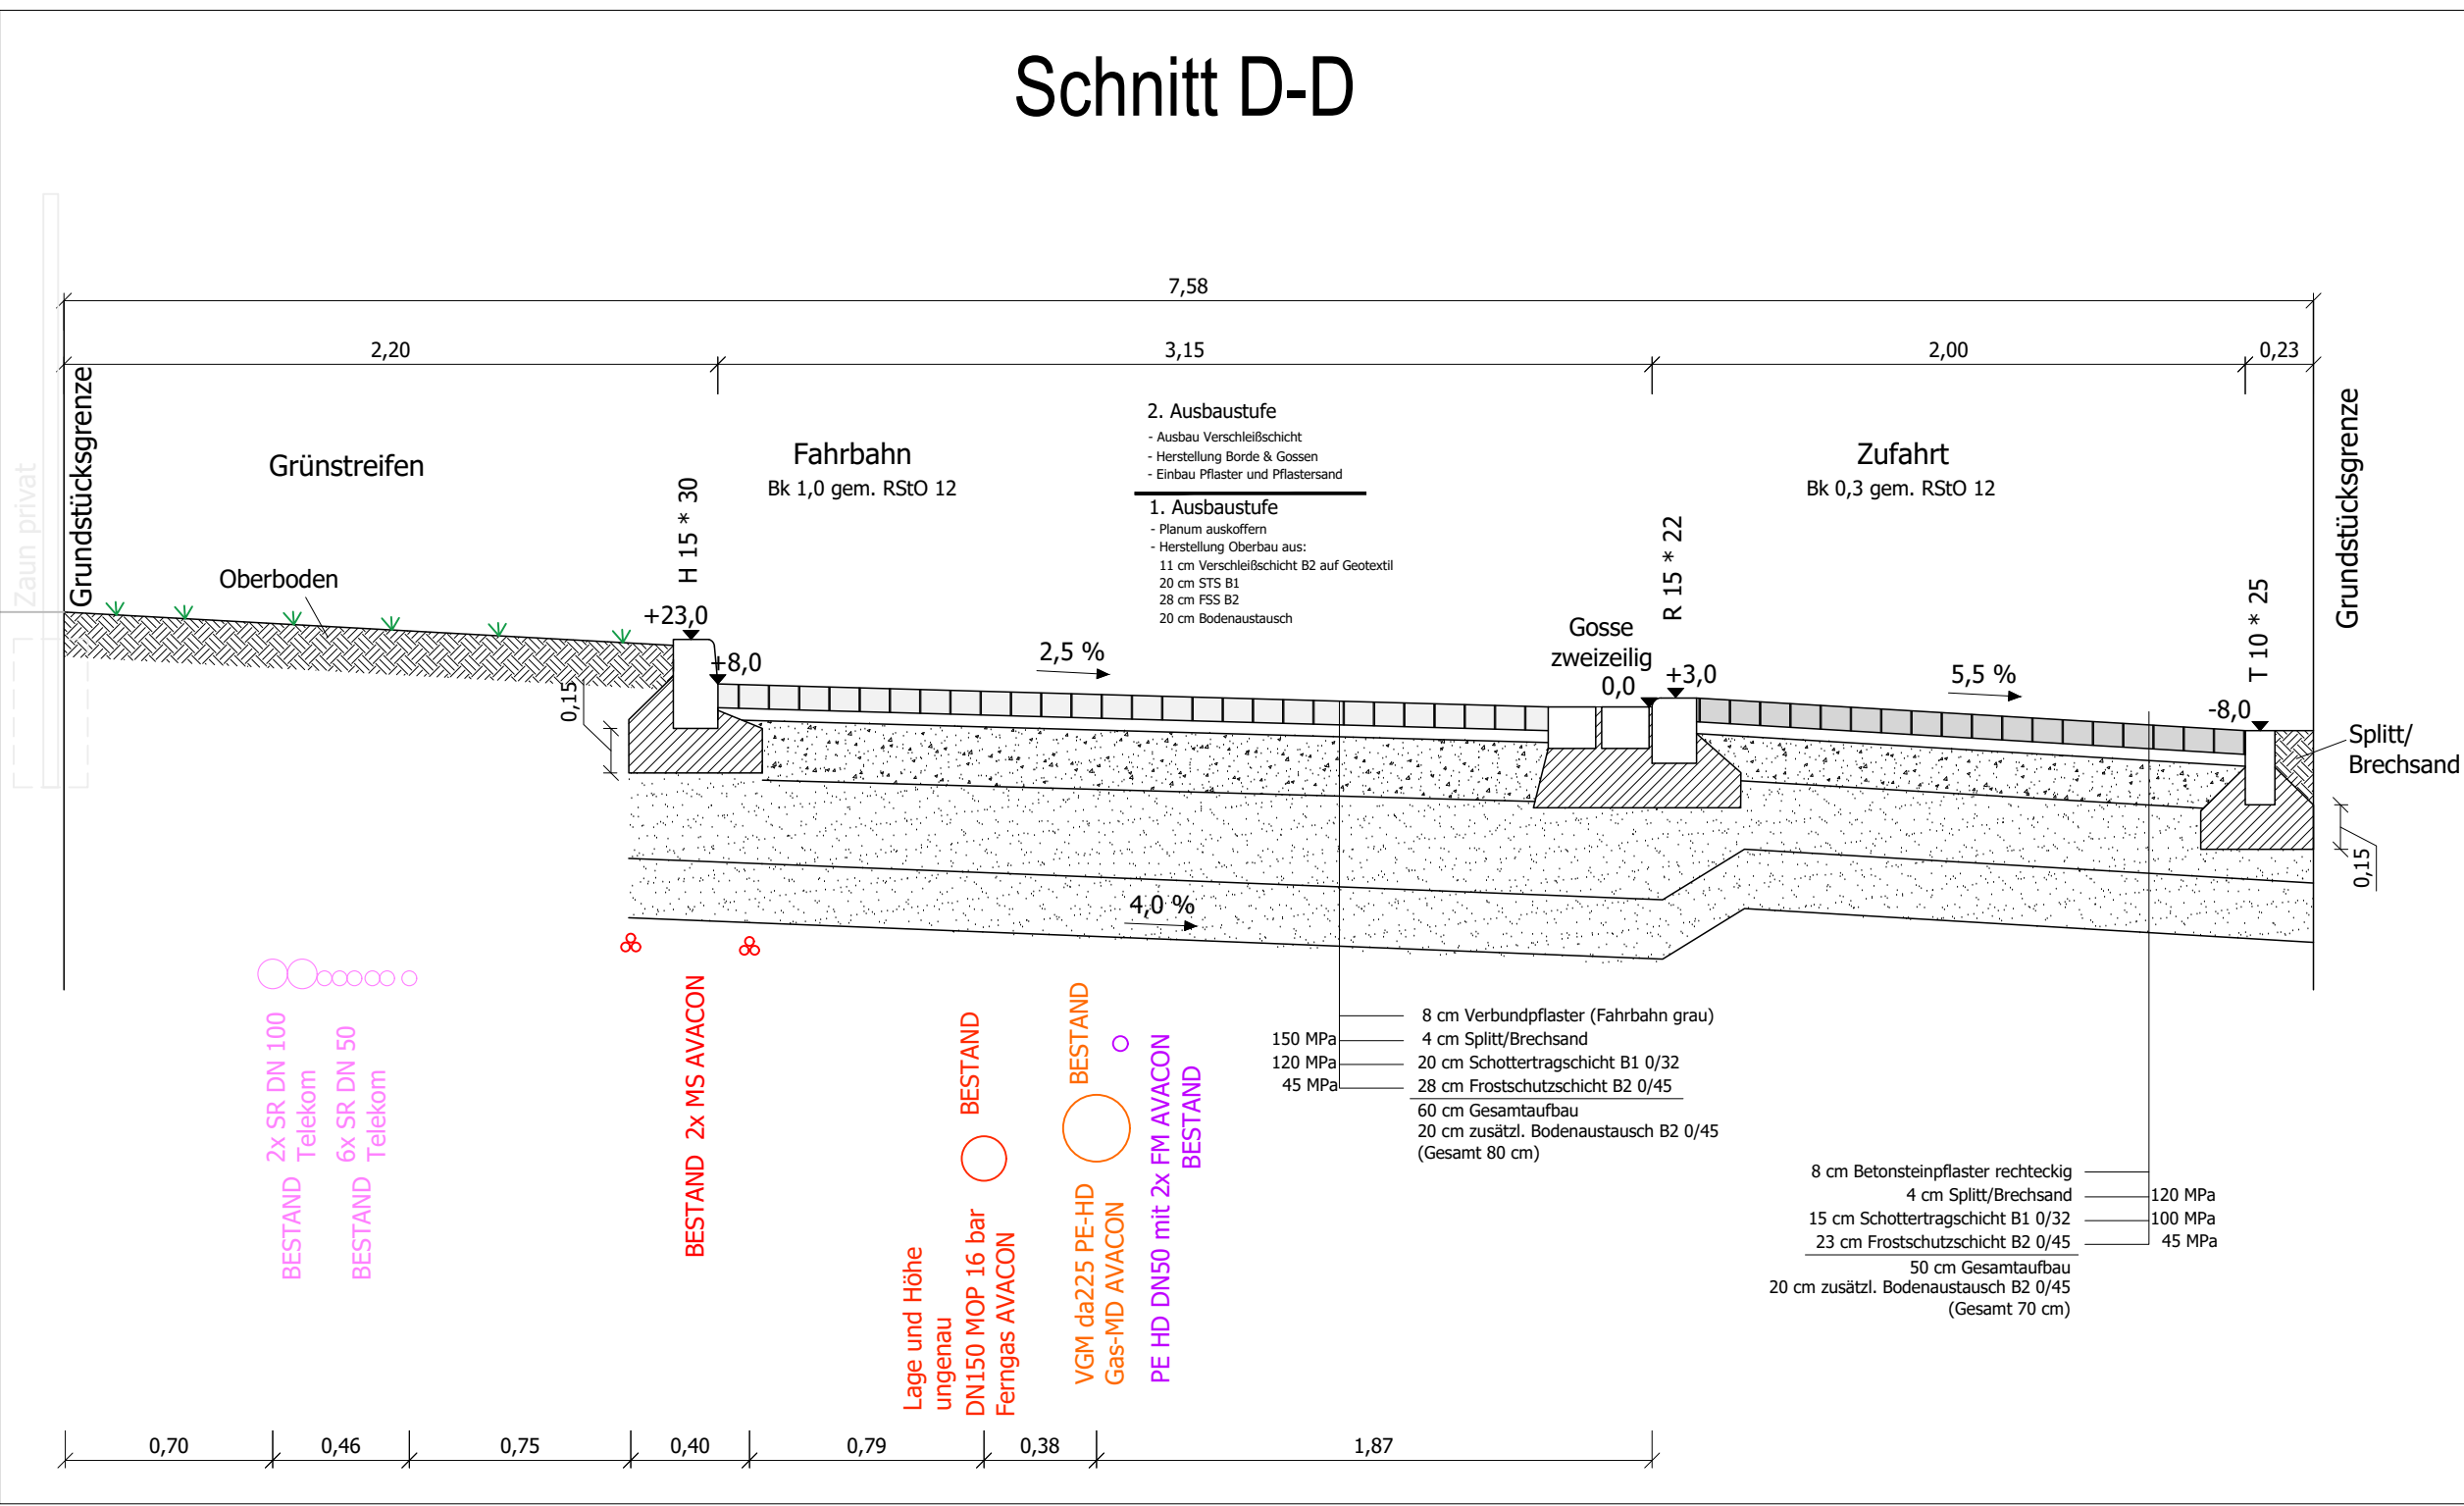
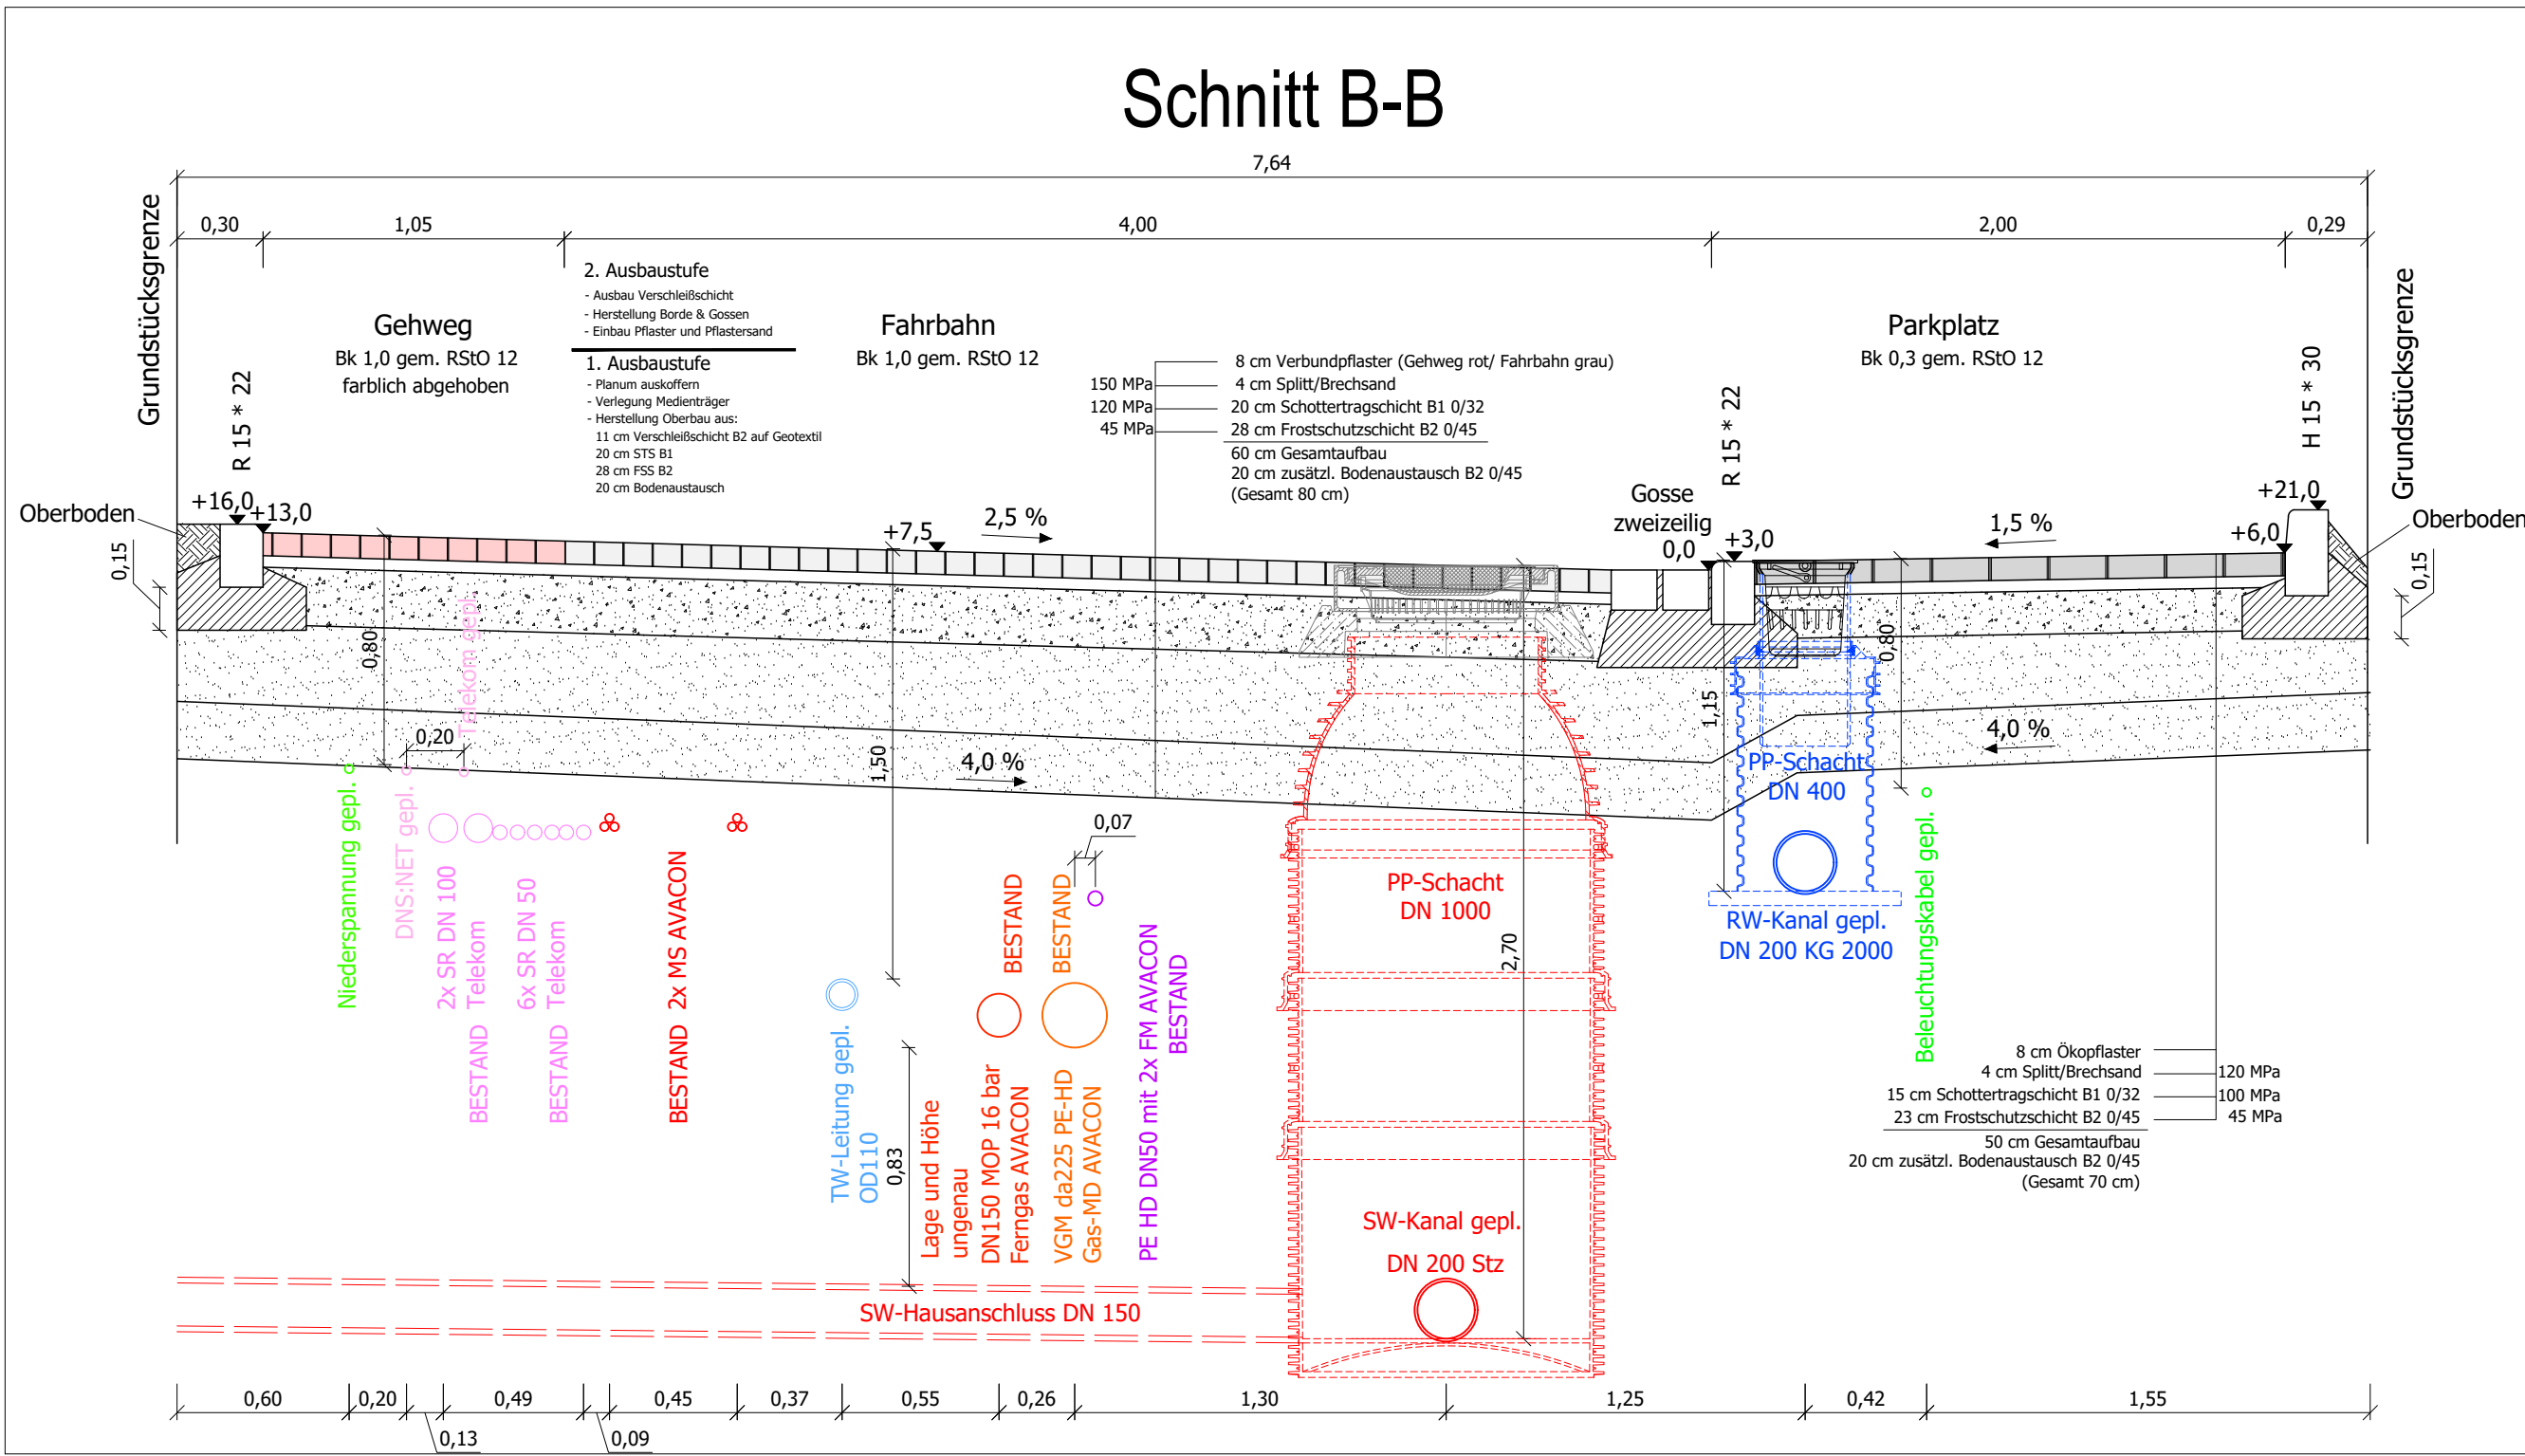
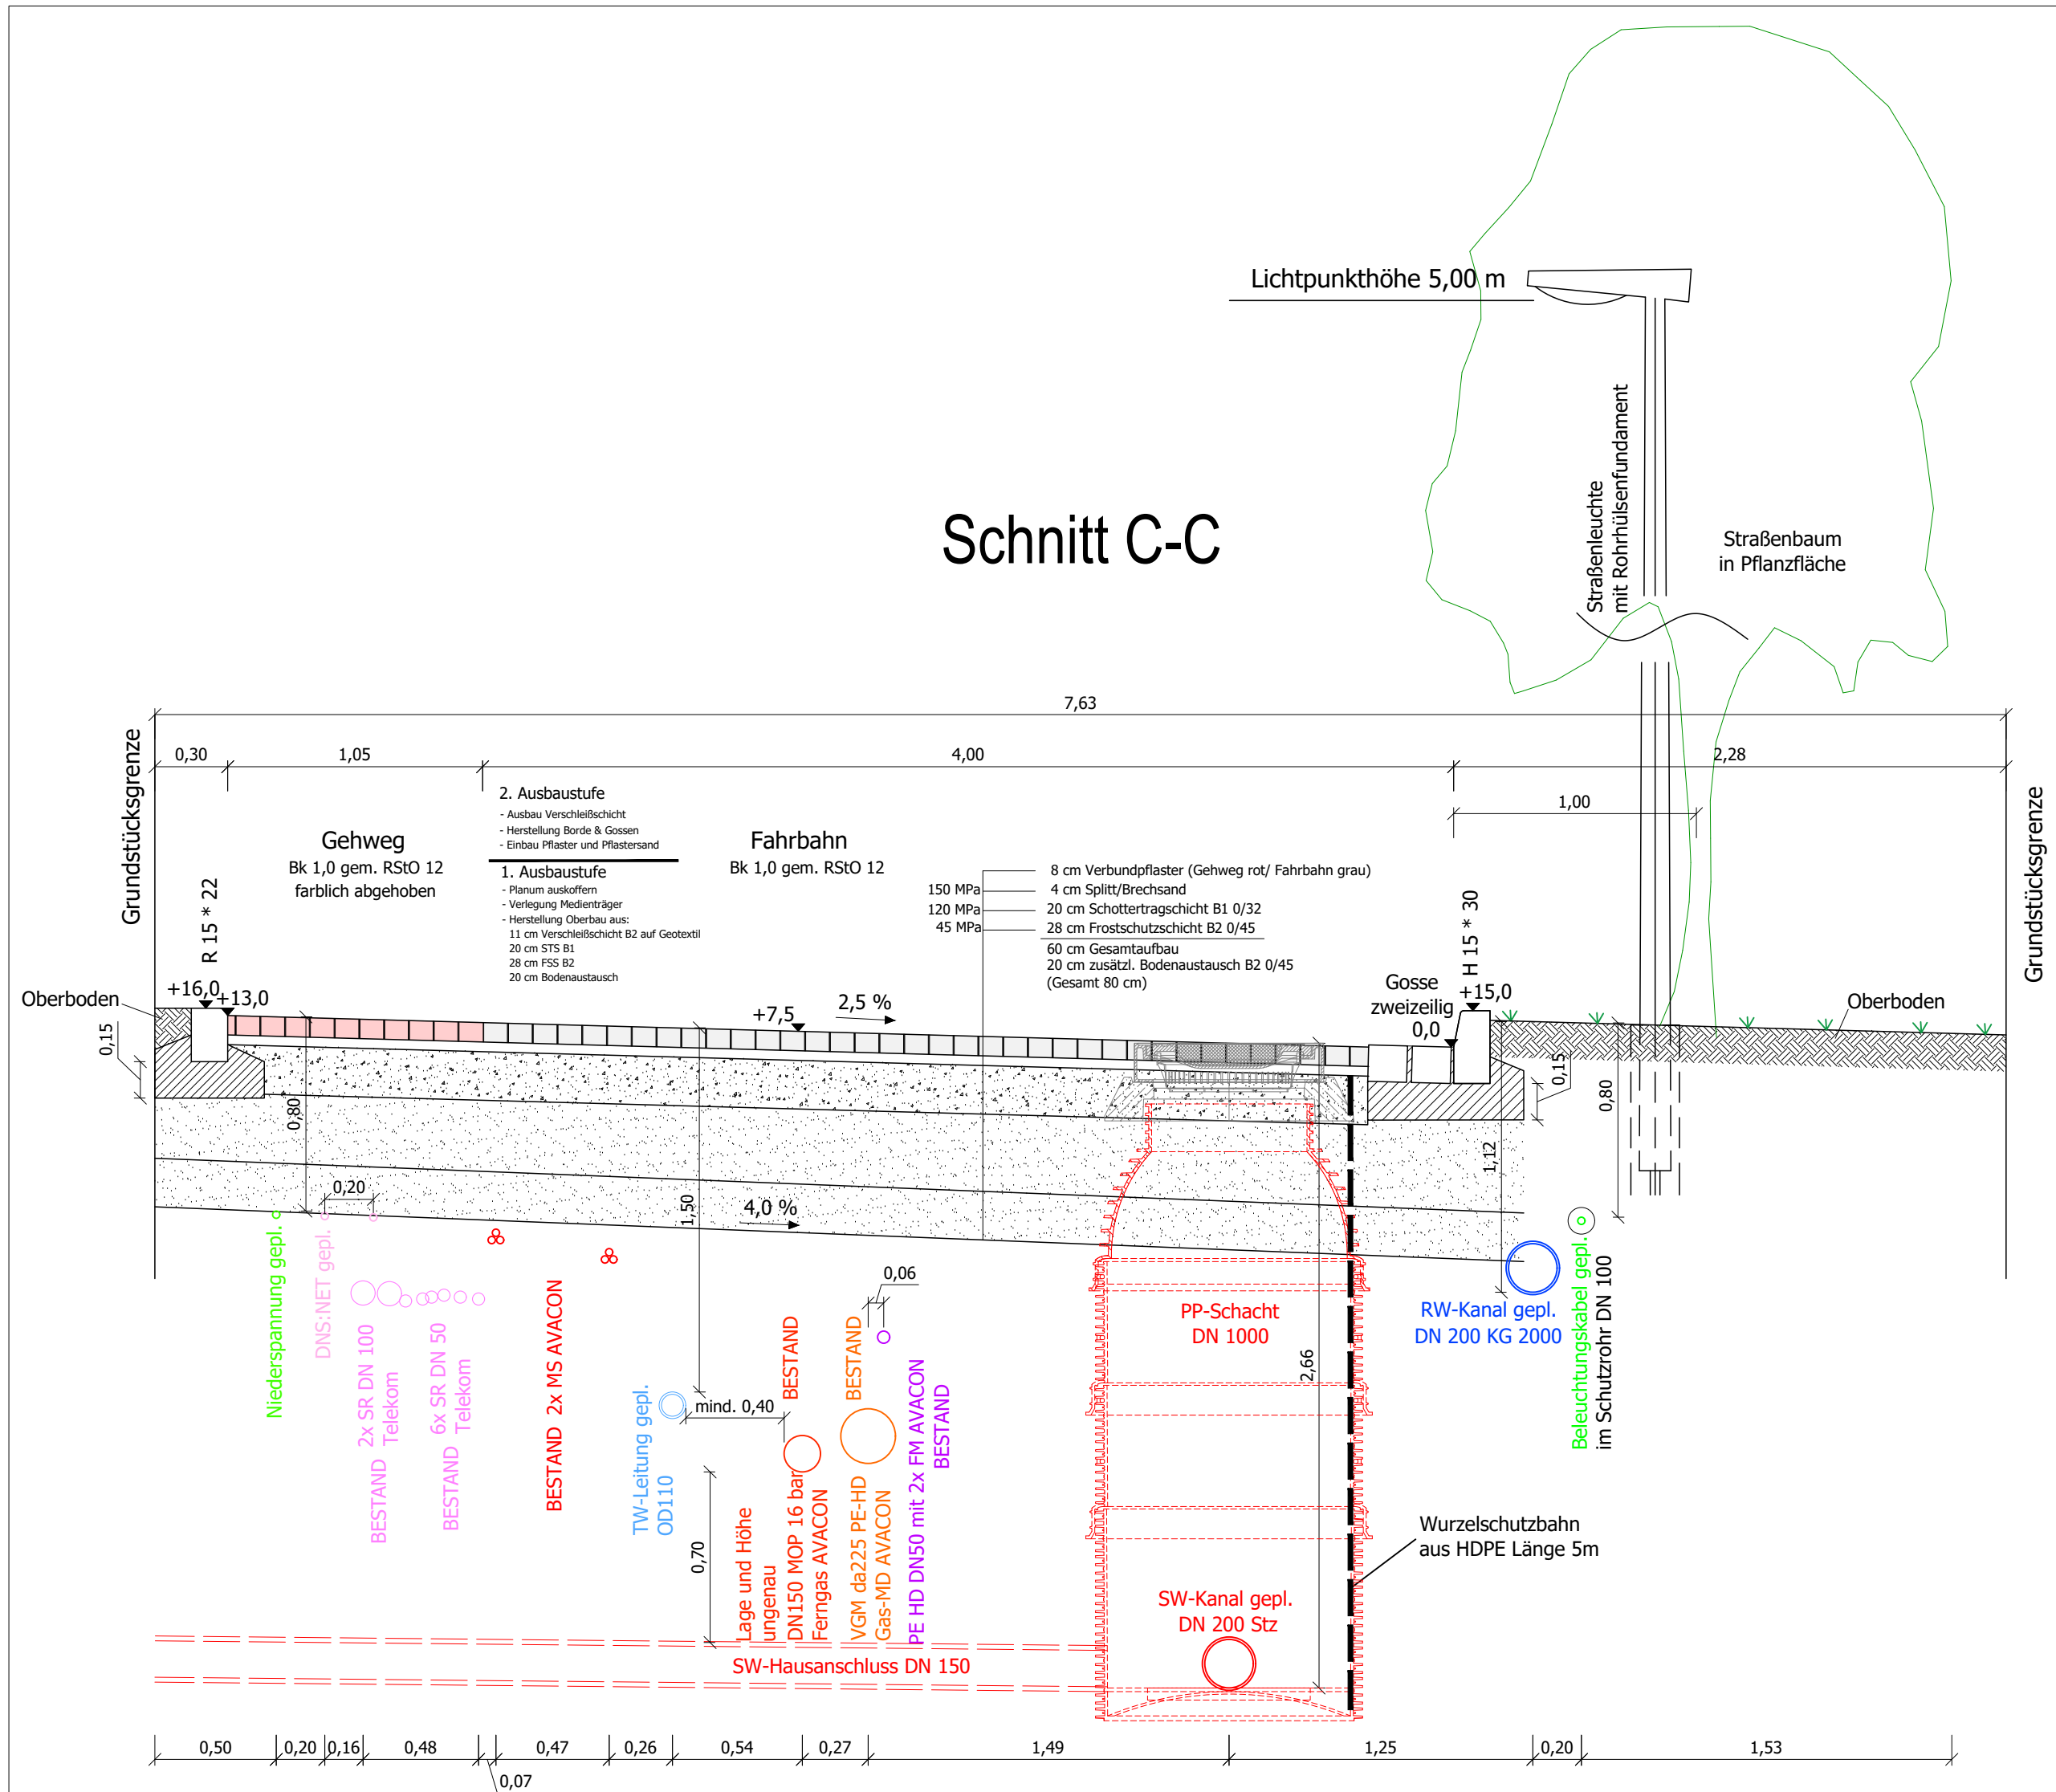


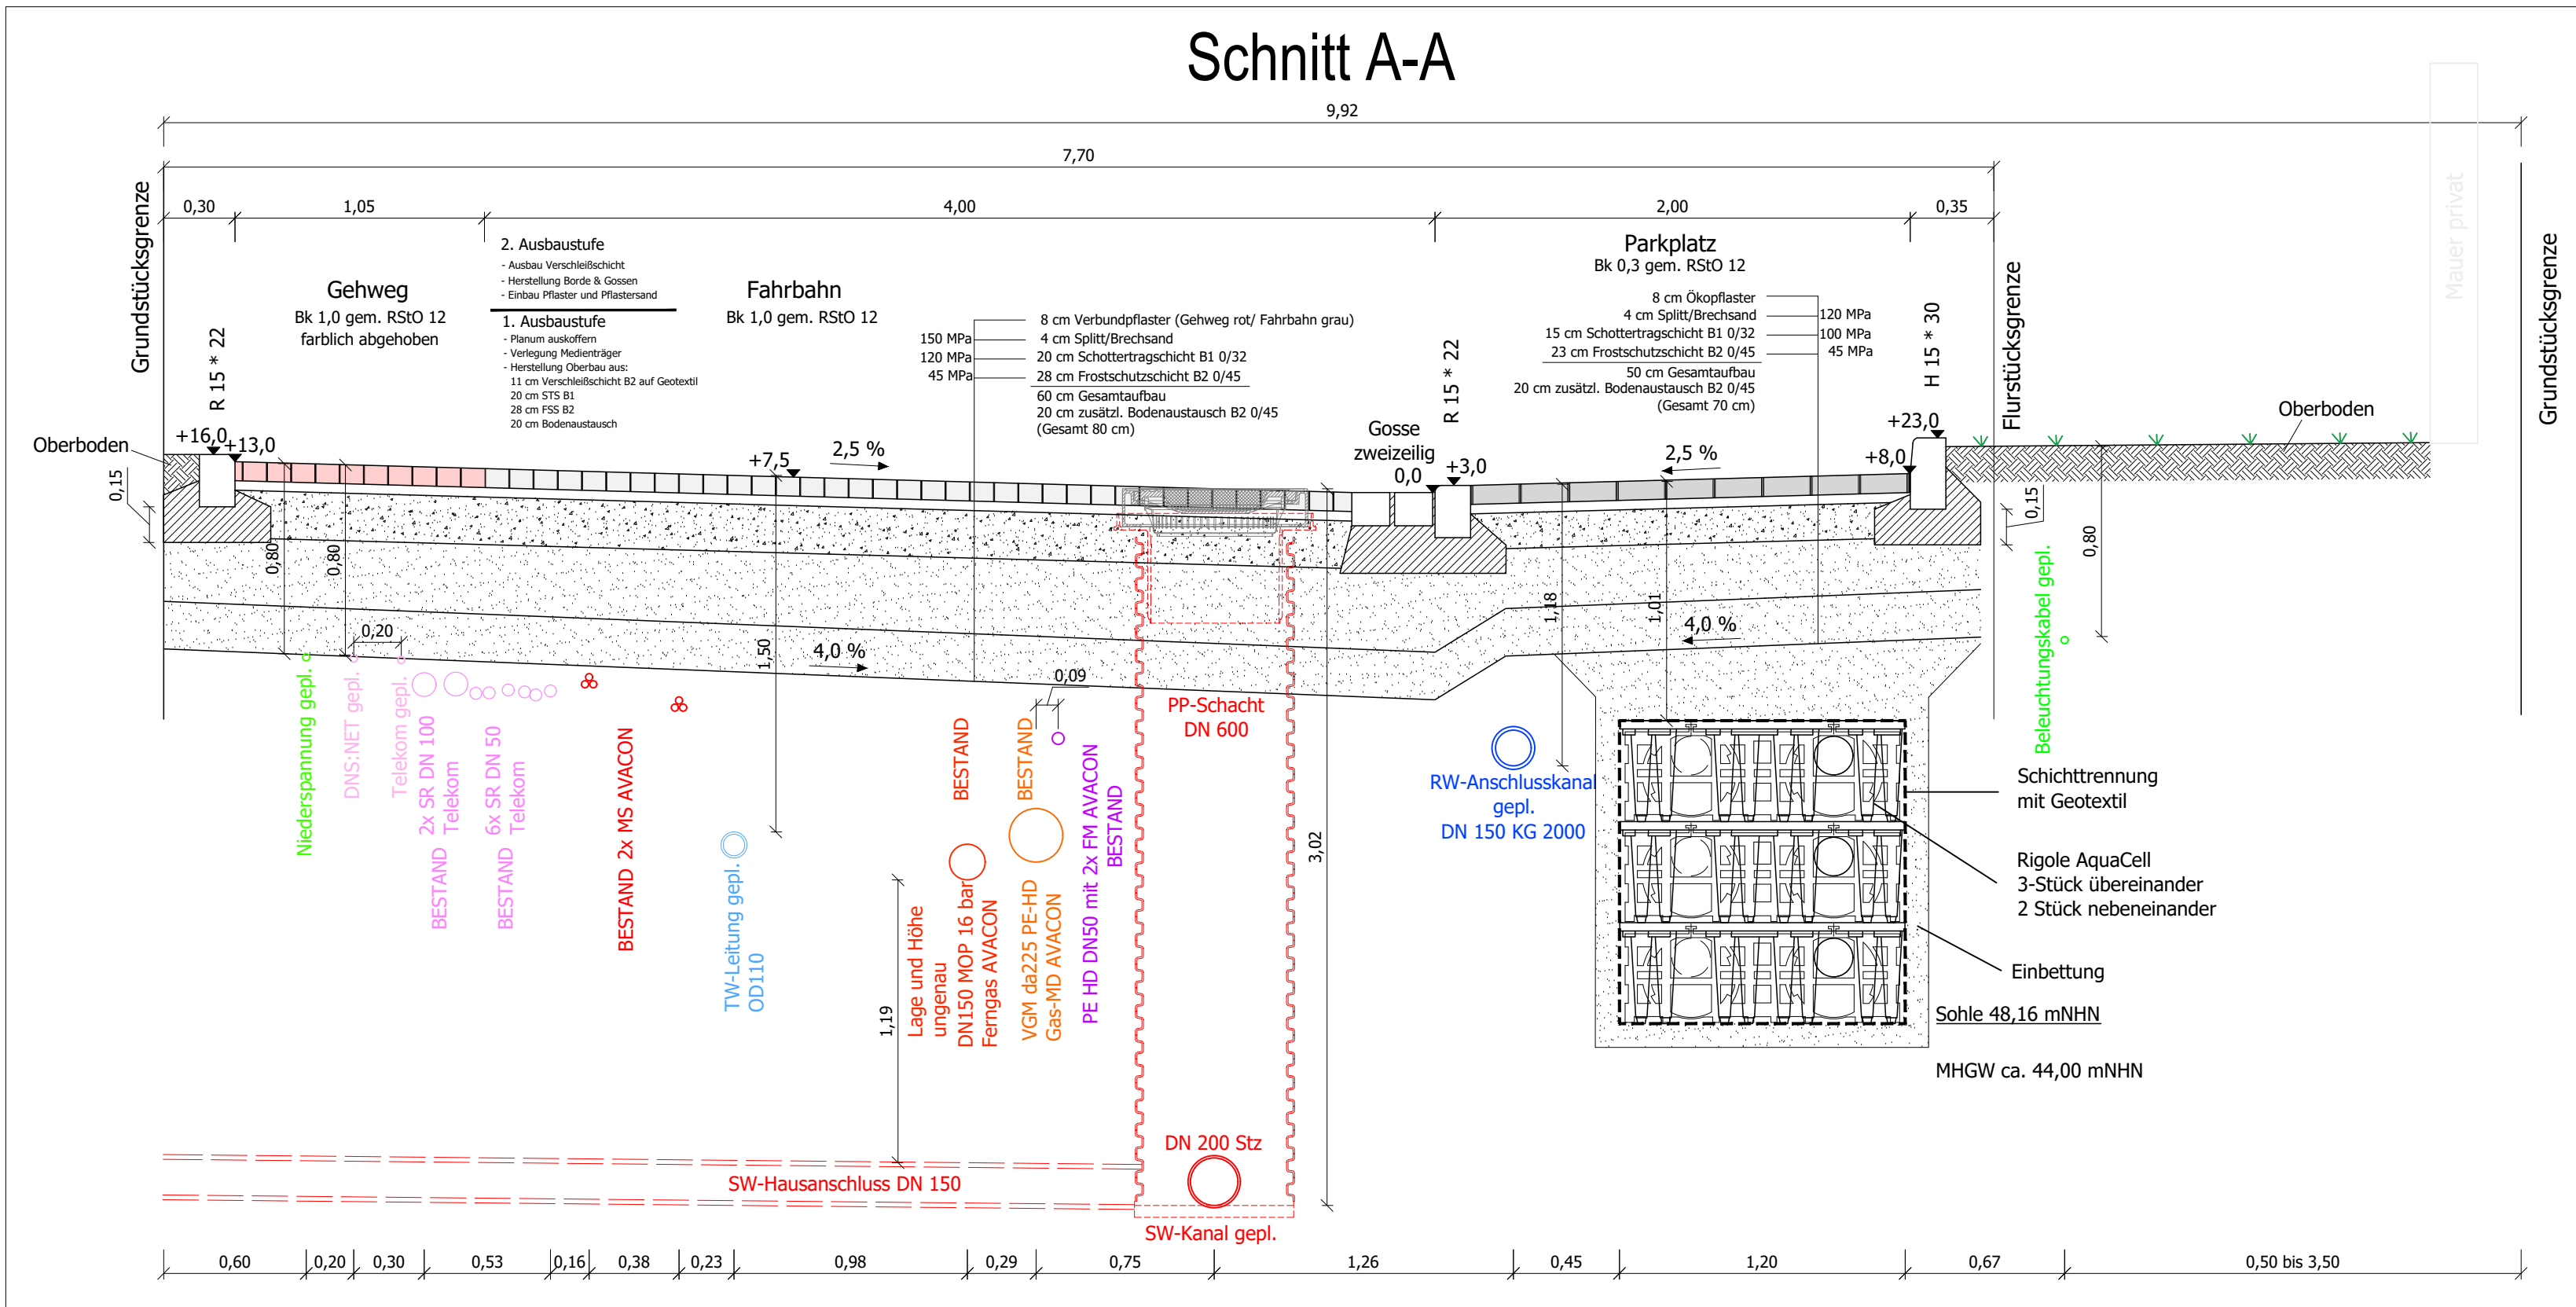

Lagestatus: 150
Höhenstatus Planung: DHHN

Nr.	Änderung	Name	Datum
a	Wurzelschutzbahn geändert, SR Beleuchtung eingefügt	Preuß	21.12.2023
b	Schnitt E-E entfernt; Schnitt B-B, D-D sowie Lage Beleuchtung angepasst	Preuß	23.01.2024

Auftraggeber:
Grundstückskontor Magdeburg GmbH
Dehmburgstraße 7, 39110 Magdeburg

Projekt:
Erschließung B-Plangebiet Nr. 31 Barleben
Teilbereich Schinderwuhne

Ingenieurvertrag:
25003

Bezeichnung Plan:
Regelquerschnitte

Plan Nr.:
3

Planungsphase:
Ausführungsplanung

Datum: 14.12.2023
Plan: Preuß
Gez.: Preuß
Gezm.: Preuß

Maßstab:
1 : 25

MIB Magdeburger Ingenieurbüro
für Wasserwirtschaft, Umwelttechnik und Infrastruktur GbR
Maybachstraße 1 - 39104 Magdeburg
Tel.: 0391/7331334 - Fax: 0391/7331335 - E-Mail: mib-md@gmx.de