


Nr.	Änderung	Name	Datum

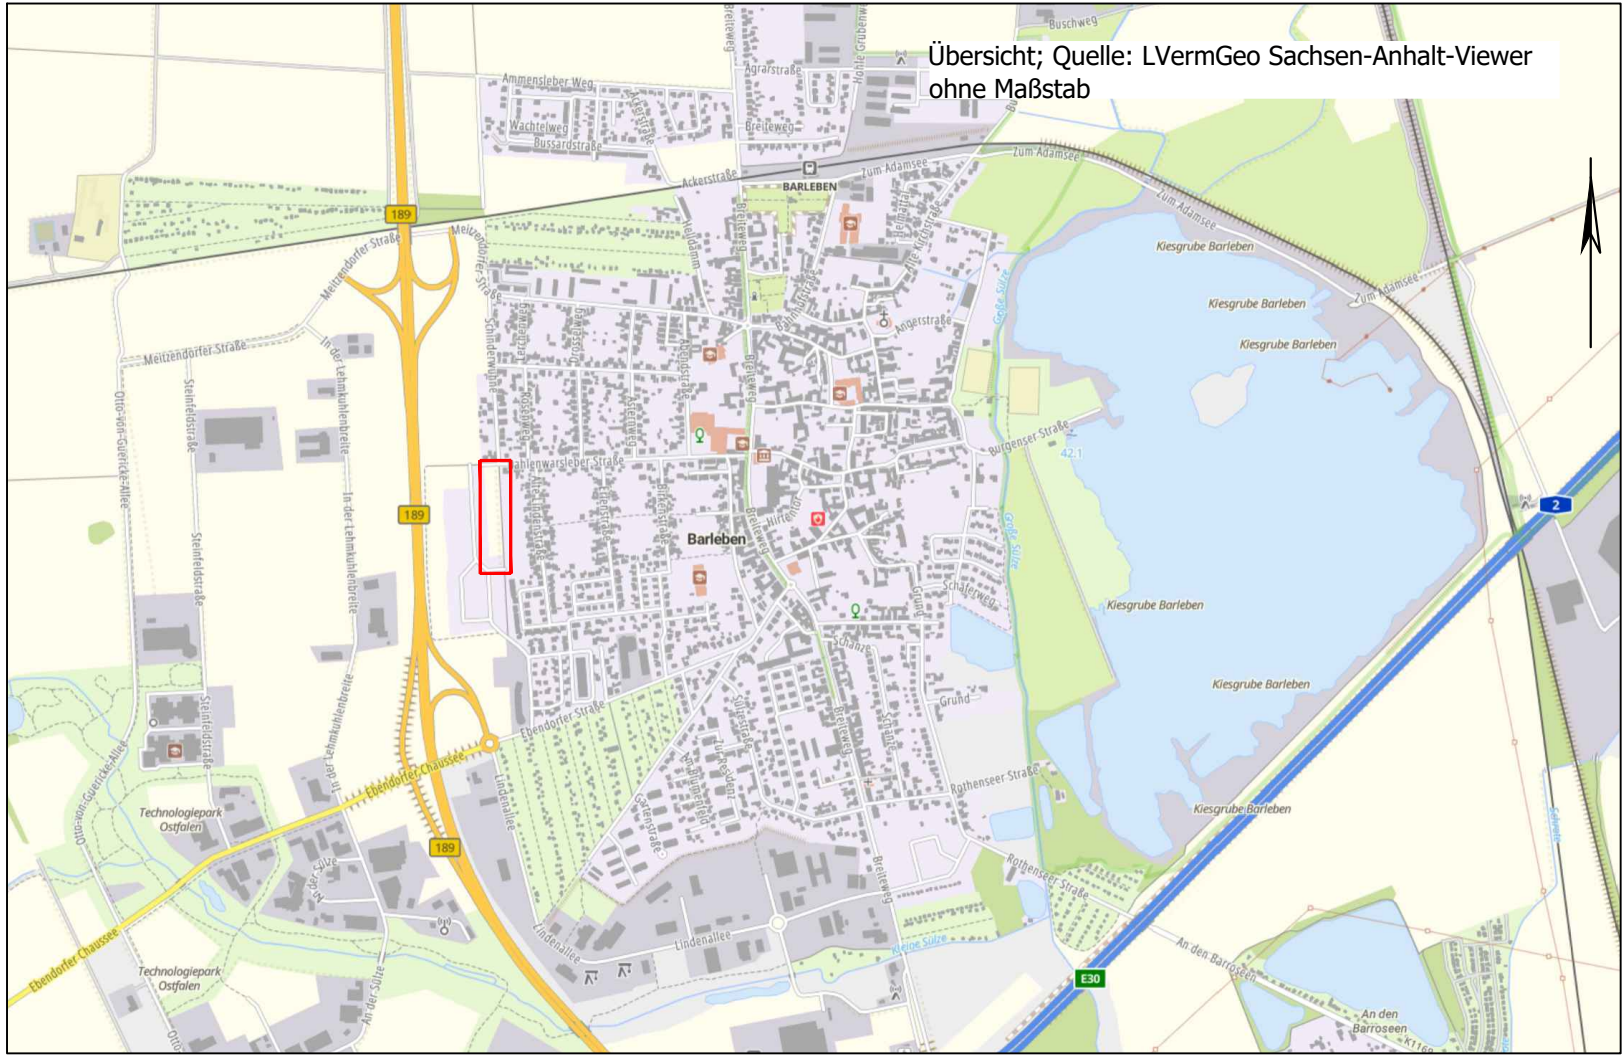

Lagestatus: 489
Höhenstatus Planung: NHN

Legende Planung

	Verbundsteinpflaster grau Straße geplant		Rasenfläche geplant
	Verbundsteinpflaster rot Gehweg geplant		Betonsteinpflaster grau Gehweg/Zufahrt geplant
	Betonsteinpflaster grau Gehweg/Zufahrt geplant		Ökopflaster Parkplatz geplant
	Grünfläche geplant		Gründungsfläche geplant
	Grundstücksgrenze		Straßenachse
	Straßenplanung		Bordbezeichnung
	Schachtdeckel		Baum Bestand erhalten
	Baum geplant		Baum Bestand erhalten
	Papierkorb geplant		

Auftraggeber:
Grundstückskontor Magdeburg GmbH
Dehmbergstraße 7, 39110 Magdeburg

Projekt:
Erschließung B-Plangebiet Nr. 31 Barleben
Teilbereich Schinderwuhne

Ingenieurvertrag:
25003

Bezeichnung Plan:
Entwässerungsflächenplan

Plan Nr.:
8

Planungsphase:
Ausführungsplanung

Datum: 23.01.2024
Plan: Preuß
Gez.: Preuß
Geän.:
Maßstab:
1 : 500

MIB

Magdeburger Ingenieurbüro
für Wasserwirtschaft, Umwelttechnik und Infrastruktur GbR
Maybachstraße 1 - 39104 Magdeburg
Tel.: 0391/7331334 - Fax: 0391/7331335 - E-Mail: mib-md@gmx.de