


**Straßenquerschnitt 1  
Variante 1 und 3  
Achse 100**

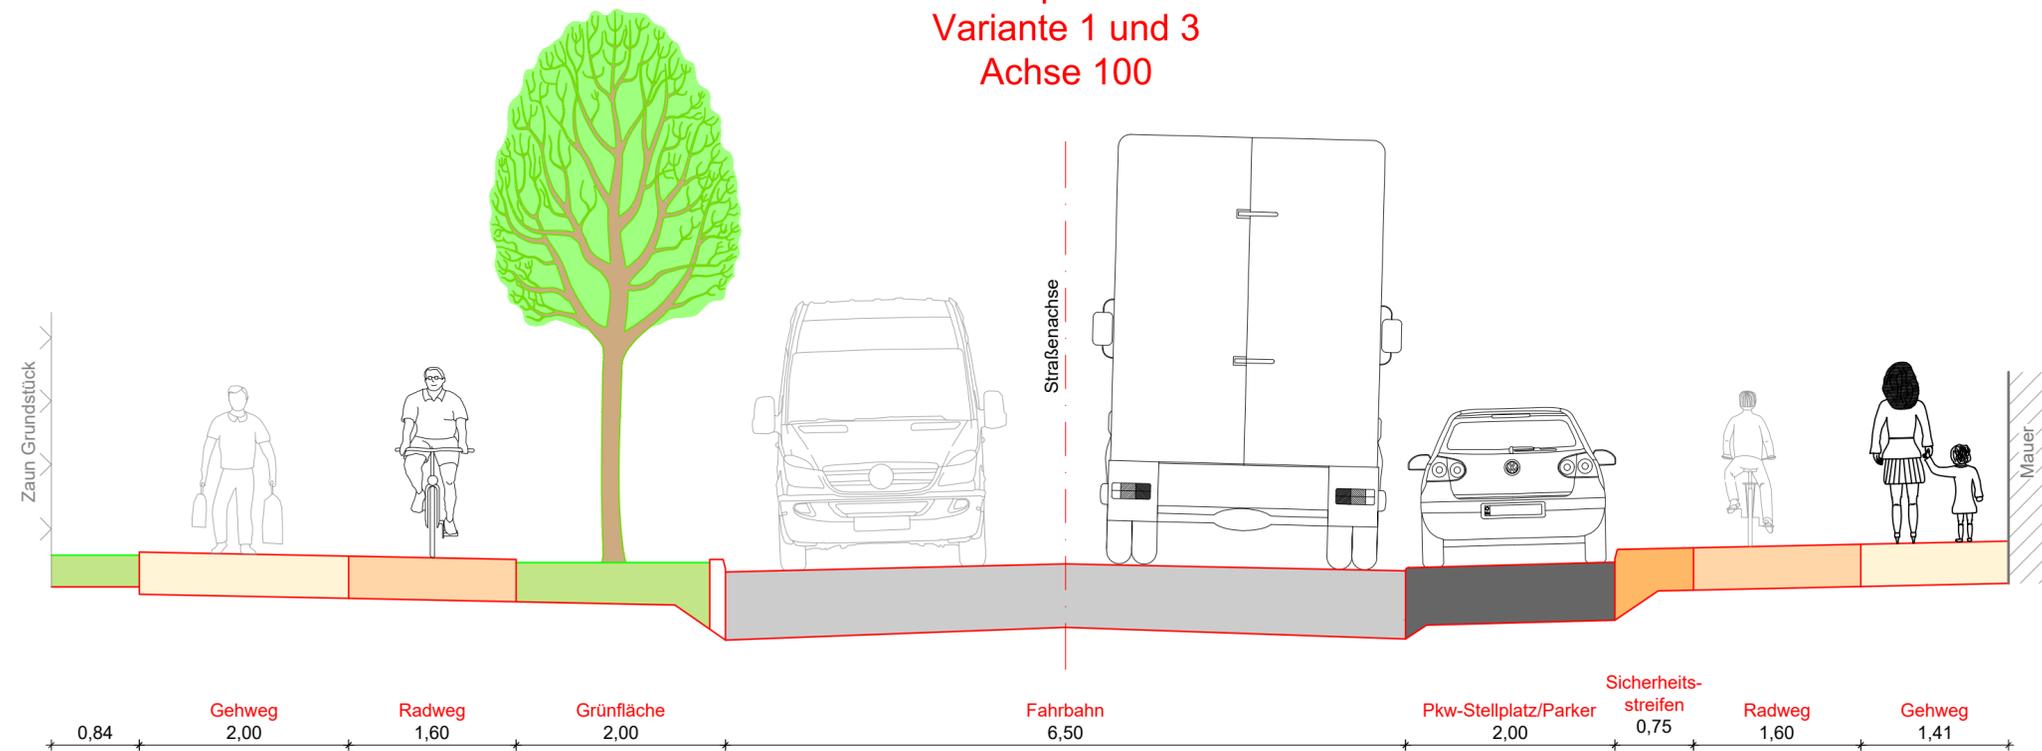

Revision	Datum	Art der Änderung	Zeichner
Planverfasser:			Magdeburg, 16.06.2023
 <b>Ingenieurgemeinschaft Thiel GmbH</b> Elbeuer Straße 17, 39126 Magdeburg Fon 0391/50897-0 - Fax 0391/50897-21 mail: zentrale@igt-magdeburg.de			Projekt-Ing.
			Zeichner <b>C.Birkner</b>
			Geprüft
			Projekt-Nr. 1488
 <b>Gemeinde Barleben</b> Ernst-Thälmann-Straße 22, 39179 Barleben			Unterlage / Blatt-Nr.: 14.1 / 1 Maßstab: 1:50 Blattgröße: 765x297
Vorplanung <b>Ausbau Breiteweg Südabschnitt (Süd-Süd)</b>			Vermessung: Jenrich Datum: 02/2023 Lagestatus: LS 489 Höhenstatus: HS 160 Plandarstellung:
			Vermessungsgesellschaft mbH Hohenwarsleber Str. 6 39326 Dahlewarleben Tel.: 039202 / 61318
			<b>Straßenquerschnitte</b> Variante 1 und 3 Achse 100 Station 0+0170