


Regelquerschnitt Variante Nr. 1

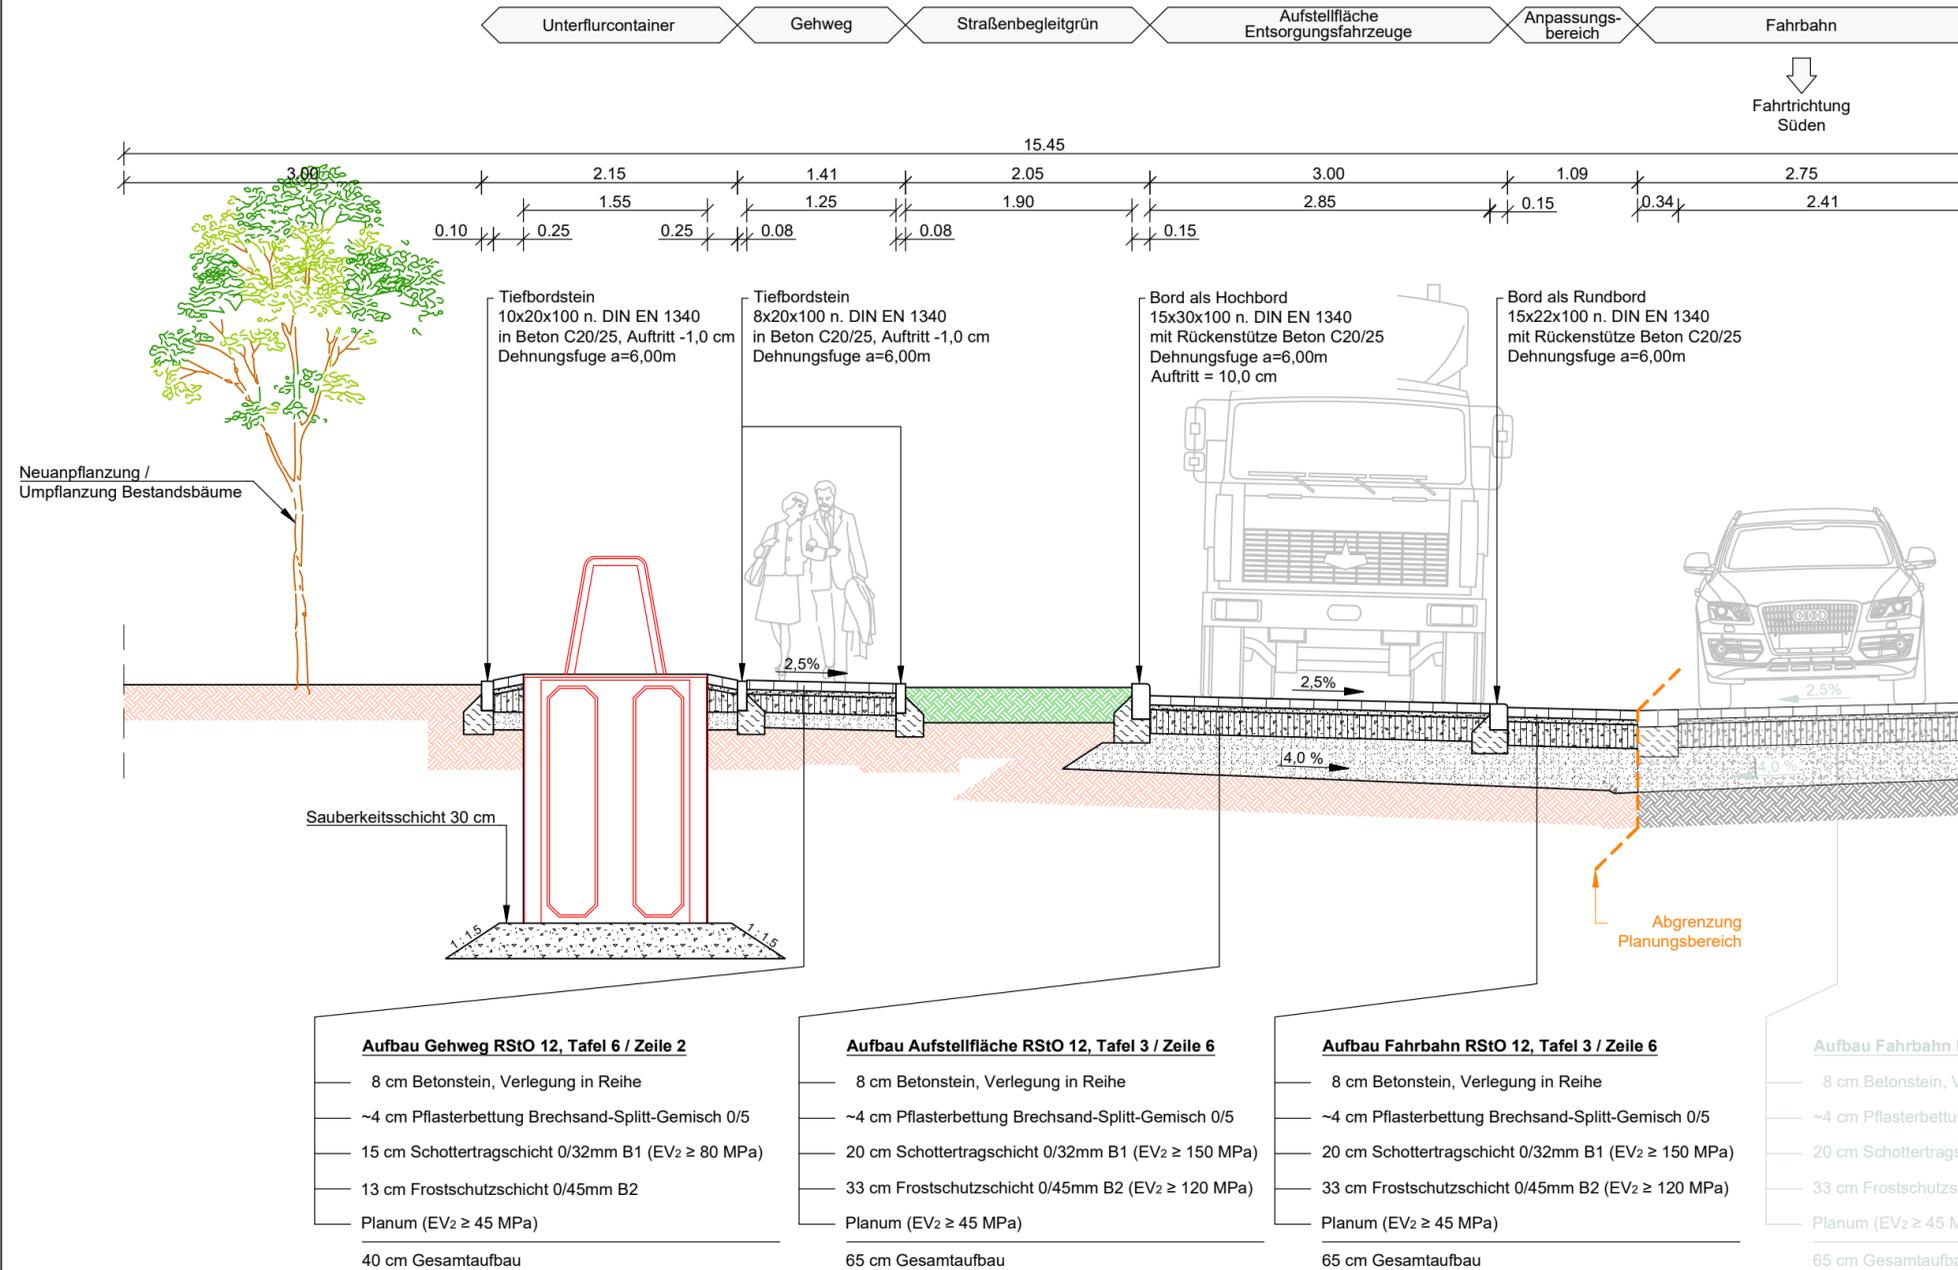

Nr.	Art der Änderung	Datum	Zeichen



Gemeinde Barleben OT Barleben

Bearbeiter(in): Laudon, M.	Auftraggeber: Gemeinde Barleben Ernst-Thälmann-Straße 22 39179 Barleben	Leistungsphase: VP
Zeichner(in): Laudon, M.	Projekt: Gemeinde Barleben Einordnung von Unterflurcontainern in einer Fläche im Bereich Schinderwuhne	Datum: 05.04.2024
Prüfer(in): Laudon/Gehlhaar	Planbezeichnung: Regelquerschnitt Variante Nr. 1	Höhen-/Lagestatus: HS160/LS489
Dateiname: 6-rq v1-3	Projektnummer: 2023-85	Maßstab: 1:50
Projektnummer: 2023-85	Planbezeichnung: Regelquerschnitt Variante Nr. 1	Plotmaßstab: 1:1
	WSTC GmbH Heydeckstraße 12 39104 Magdeburg	Telefon: 0391 744887-0 Telefax: 0391 744887-15 E-mail: info@wstc.eu
Blattnummer: 6.1		