

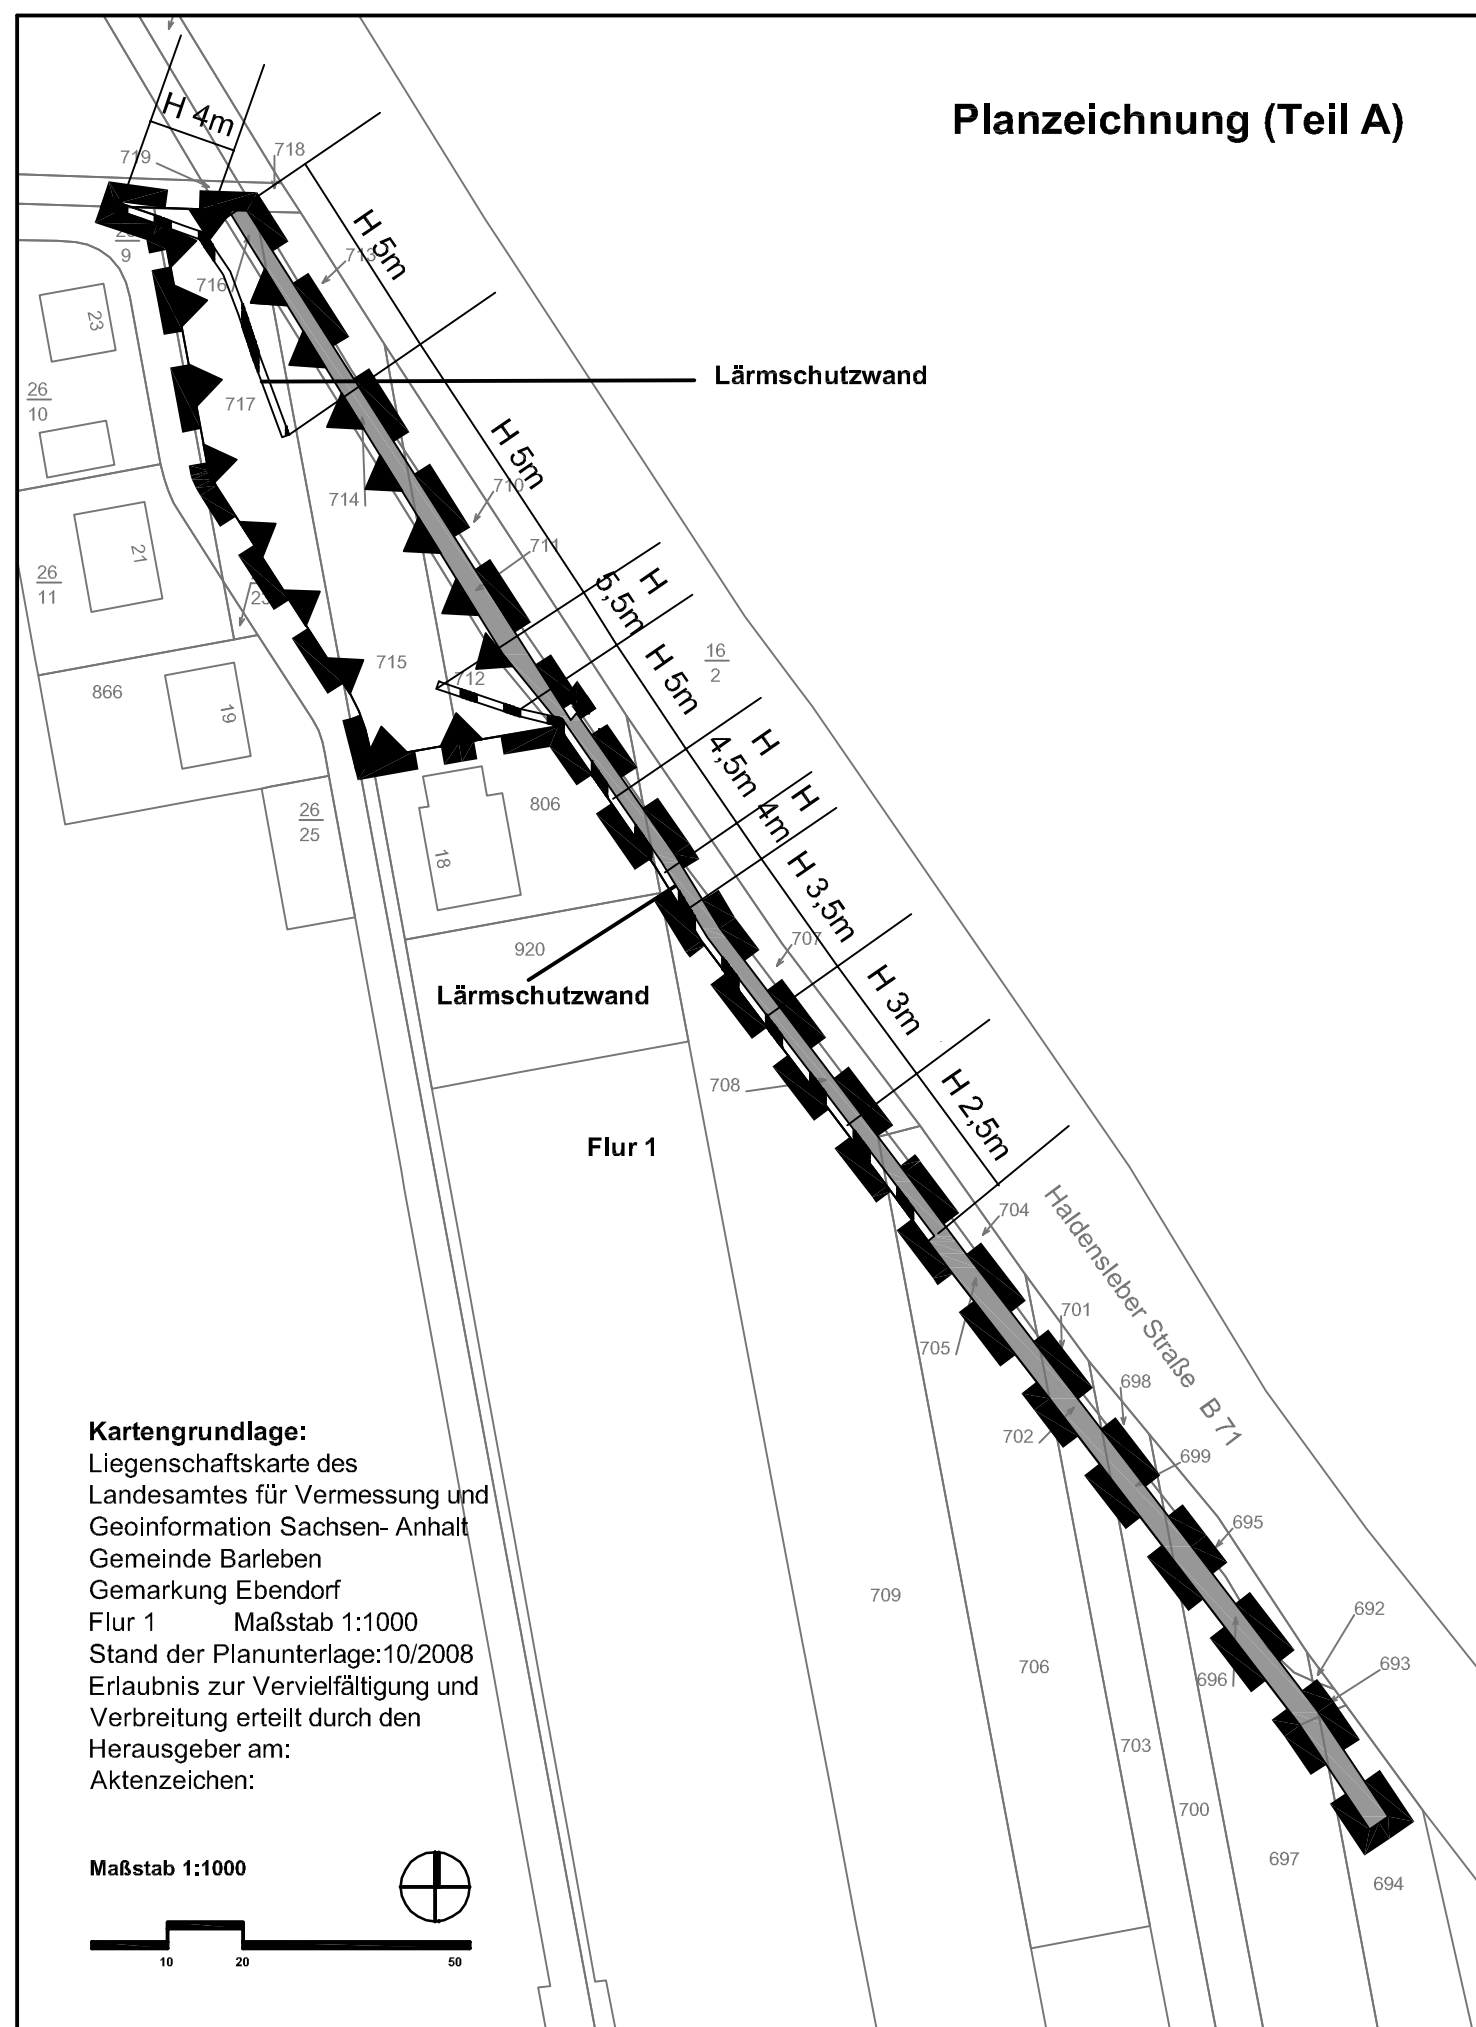


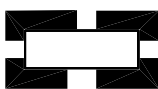

### Planzeichenerklärung (§2 Abs.4 und 5 PlanZV90)

## I. Festsetzungen (§9 Abs.1 BauGB)

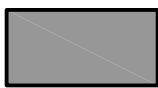

**Satzung der Gemeinde Barleben über die 1. Änderung  
des Bebauungsplanes "Thle 1" in der Ortschaft Ebendorf**

Auf Grund des §10 des Baugesetzbuches vom 23.09. 2004 (BGBl. I S.2414) in der Fassung der letzten Änderung, wird nach Beschlussfassung durch den Gemeinderat vom ..... die Satzung über die 1. Änderung des Bebauungsplanes "Thie 1" in der Ortschaft Ebendorf, bestehend aus der Planzeichnung und dem Text erlassen:

Ausgefertigt: Barleben, den

Keindorff  
Bürgermeister

## Teil B: Textliche Festsetzungen zum Bebauungsplan

§1 Maßnahmen zum Schutz vor schädlichen Umwelteinwirkungen im Sinne des Bundes- Immissionsschutzgesetzes (§9 Abs.1 Nr.20 BauGB)  
Innerhalb der festgesetzten Flächen für Maßnahmen zum Schutz vor schädlichen Umwelteinwirkungen im Sinne des Bundesimmissionsschutzgesetzes sind Lärmschutzanlagen in der in der Planzeichnung festgesetzten Höhe der Abschnitte gemessen über der Gradienten der Bundesstraße B71 und der festgesetzten Art (Lärmschutzwand oder Lärmschutzwall zu errichten und dauerhaft zu unterhalten.



# Gemeinde Barleben

Landkreis Börde

# Bauleitplanung der Gemeinde Barleben


## Bebauungsplan Thie 1

in dert Ortschaft Ebendorf

### 1. Änderung in einem Teilbereich im Verfahren nach §13a BauGB

Satzung Stand April 2009

Maßstab:1:1000

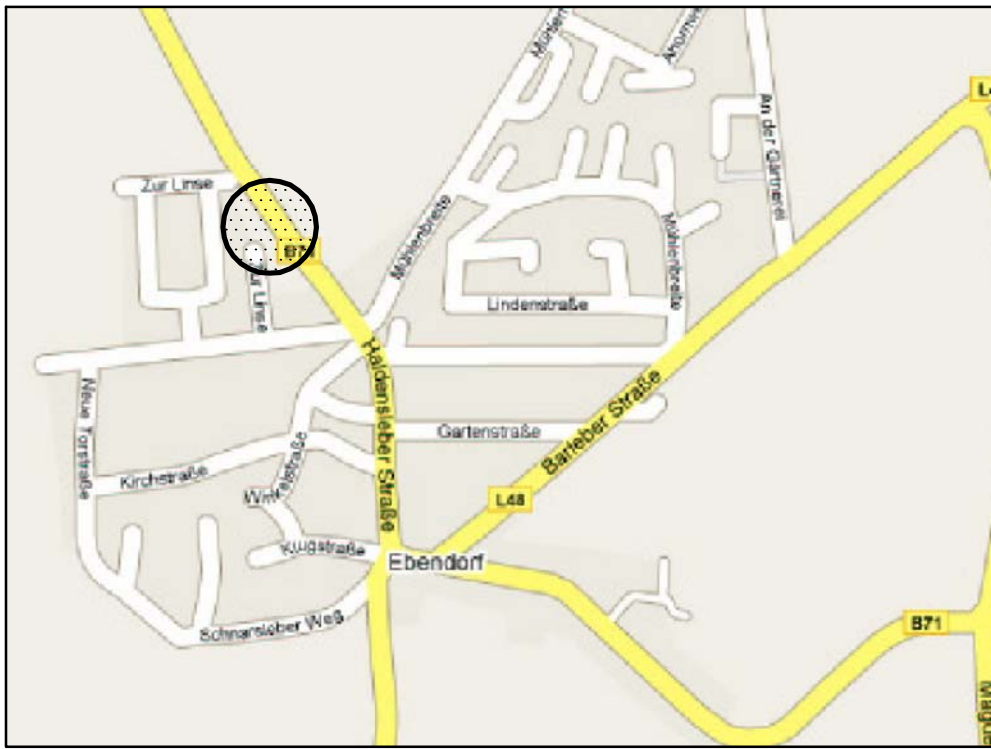

Planverfasser:  
Büro für Stadt- Regional- und  
Dorfplanung, Dipl. Ing. J. Funke  
39167 Irxleben, Abendstr.14a

### Lage im Raum