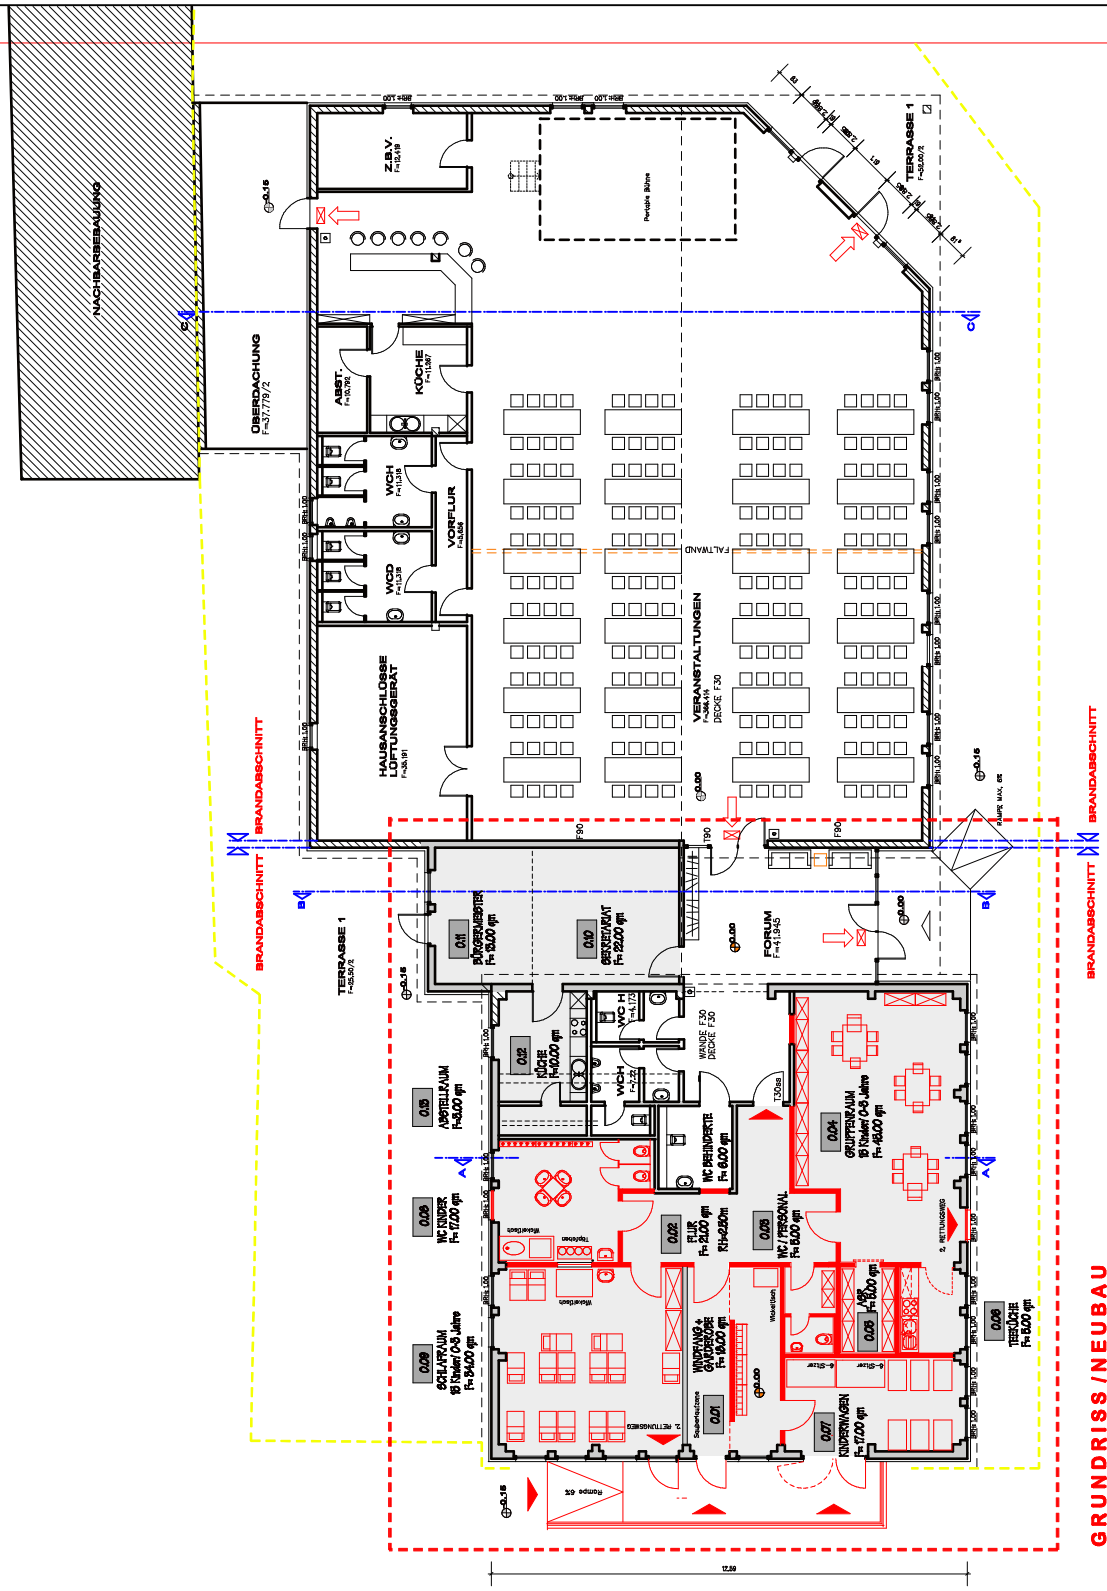

BAUHERR

GEMEINDE BARLEBEN
Ernst- Thälmann- Straße 22
39 179 Barleben

BAUMASSNAHME

DORFGEMEINSCHAFTSHAUS MEITZENDORF
Lange Straße 23, 39 179 Barleben
Nutzungsänderung von- Büro und Besprechungsraum
zu Krippenräumen der Kindertagesstätte Meitzendorf
für eine Gruppe mit 15 Kindern

PLANUNG

SCHNEIDER & PARTNER
ARCHITEKTUR- UND INGENIEUR GMBH
OCHTMERSLEBER WEG 7 - 39 110 MAGDEBURG
TEL.: 0391/73791-0/ FAX:/73791-15

PLANBEZEICHNUNG

ÜBERSICHTS- GRUNDRISS / Variante 5.1-Reduzierung

PLANUNGSSTUFE

VORPLANUNG

MASZSTAB	1 : 200	GEZEICHNET	J. Reckin	DATUM	24.04.09
PLAN	1	BEARBEITET	J. Reckin	DATUM	24.04.09
GROSSE	21 x 29 cm	GESEHEN	J. Schneider	DATUM	24.04.09