


Vorschlag zur Neugestaltung - Varianten 4/4a + Tor

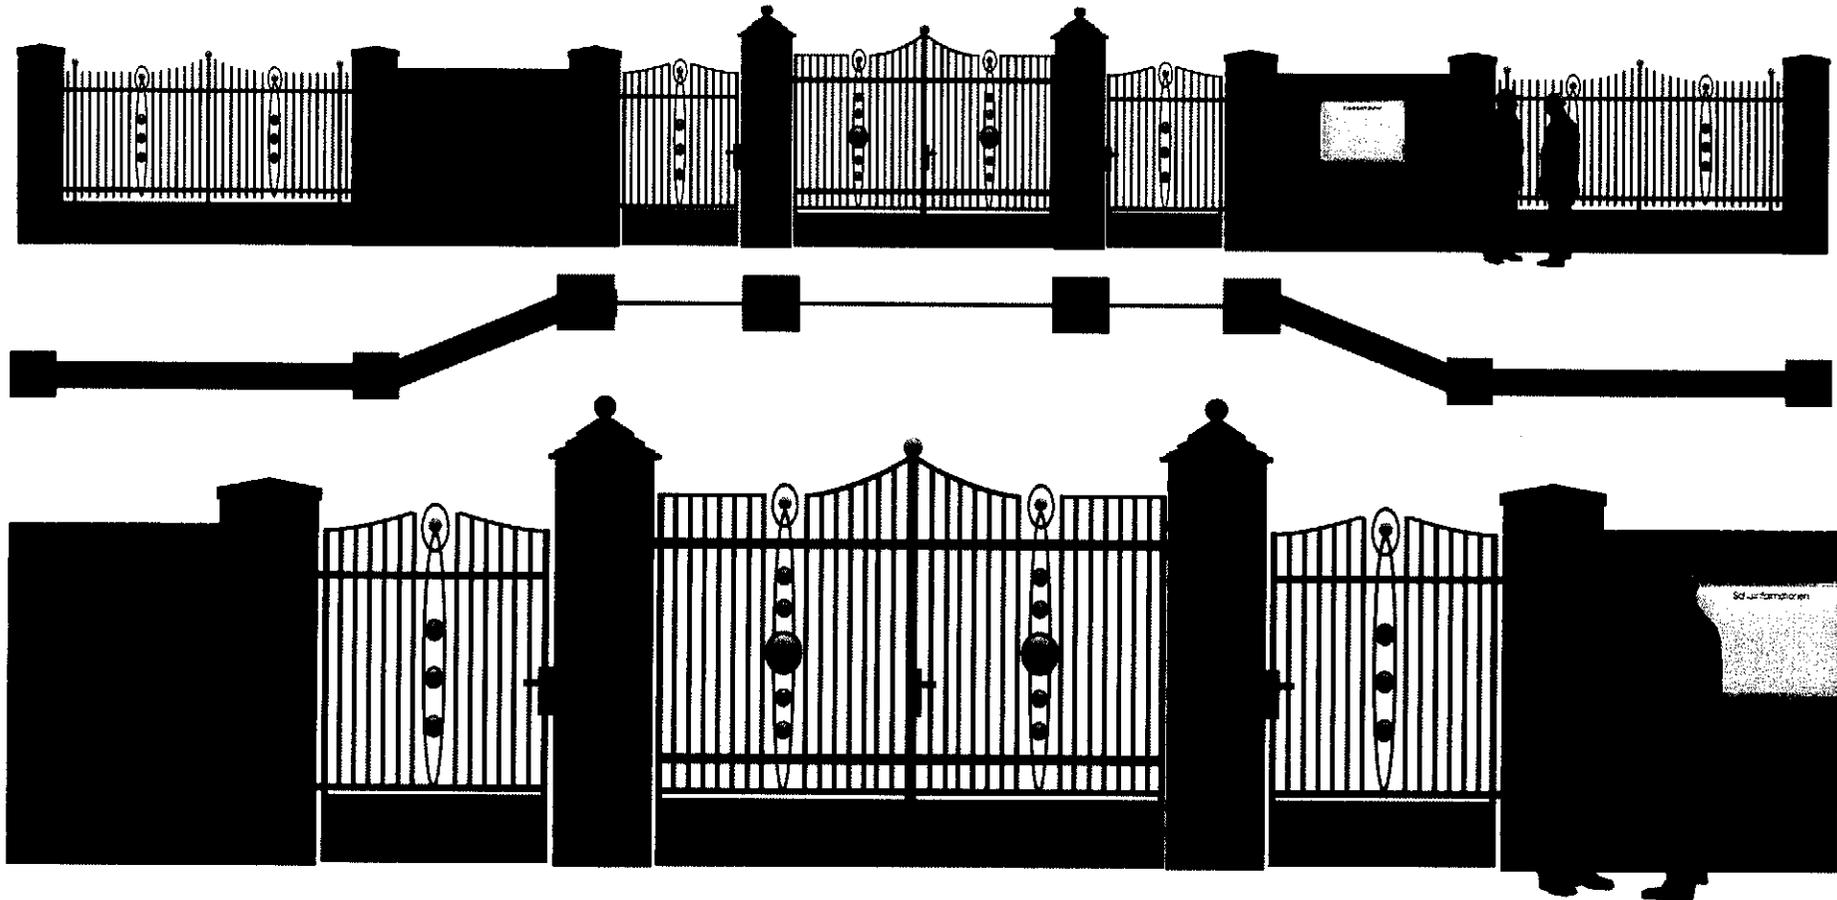

Neugestaltung einer Eingangssituation