



ANSICHTEN AUSSEN

Variante 1

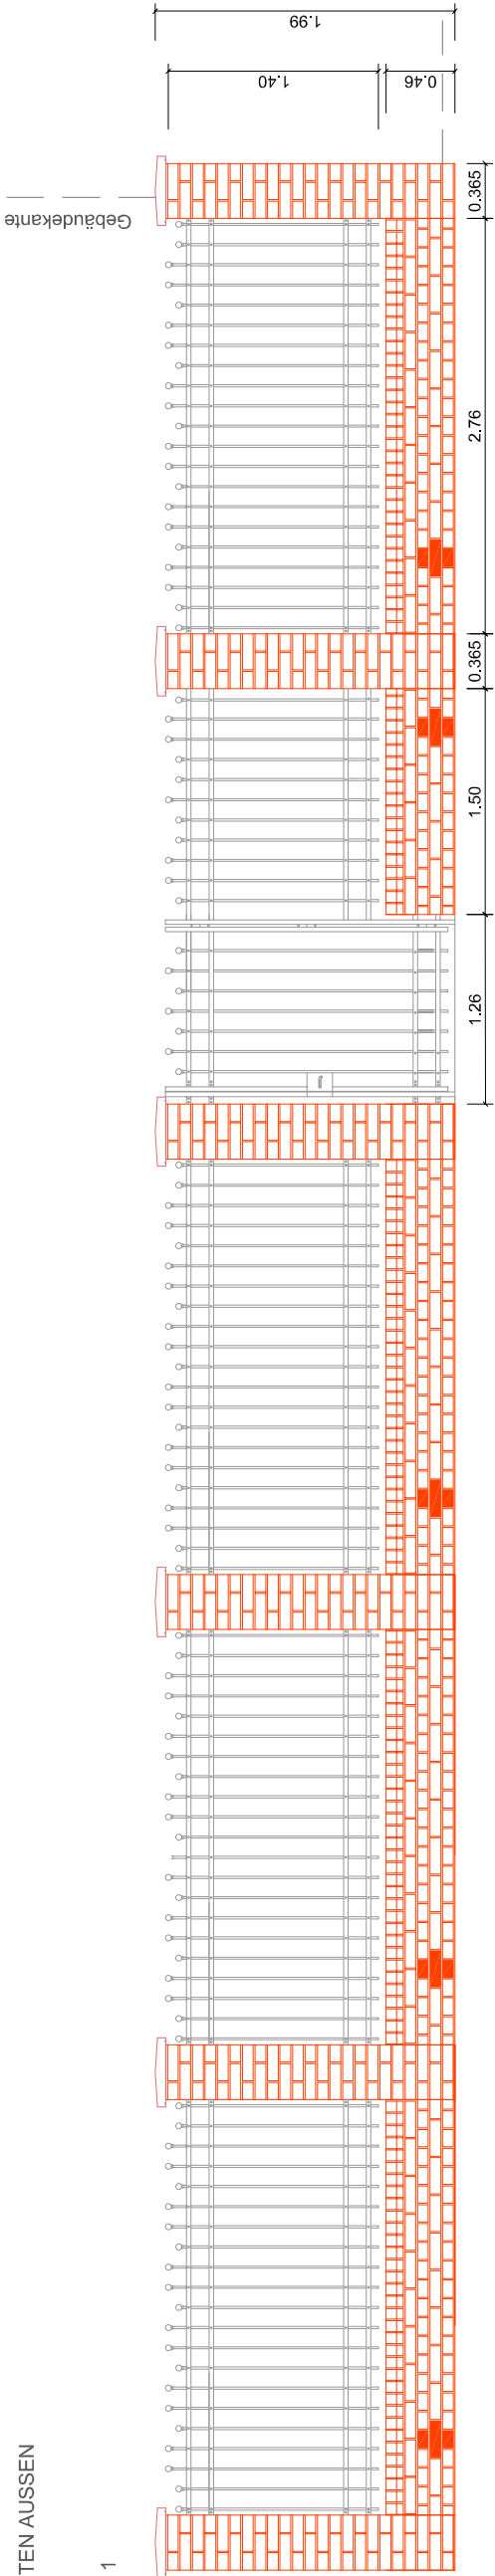

Variante 2

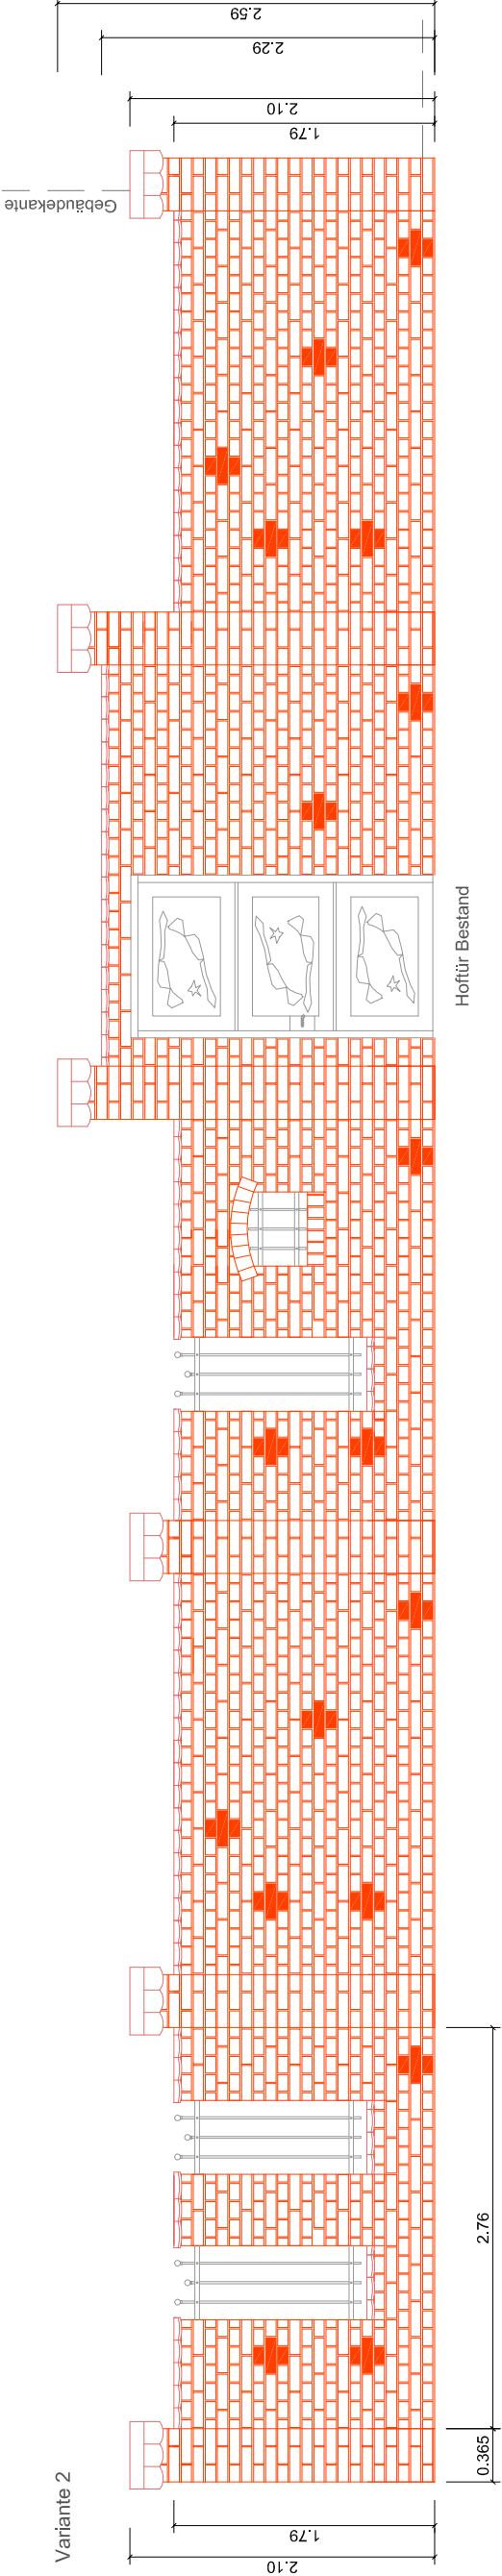

Hof für Bestand



Gemeinde Barleben
OT Meitzendorf

Vorentwurf

KITA Birkenwichtel
In der Fahrt 2 39179 Barleben/OT Meitzendorf
Sanierung Grundstücksmauer
Mauergestaltung Varianten 1/2

M 1 : 50

Stand: 26.07.2010



dipl.ing. ute strippentow
objekt+freiraumplanung/grafik.design
hegelstraße 21 39104 magdeburg
tel. 0391 621 72 32