



ANSICHTEN AUSSEN

Variante 3

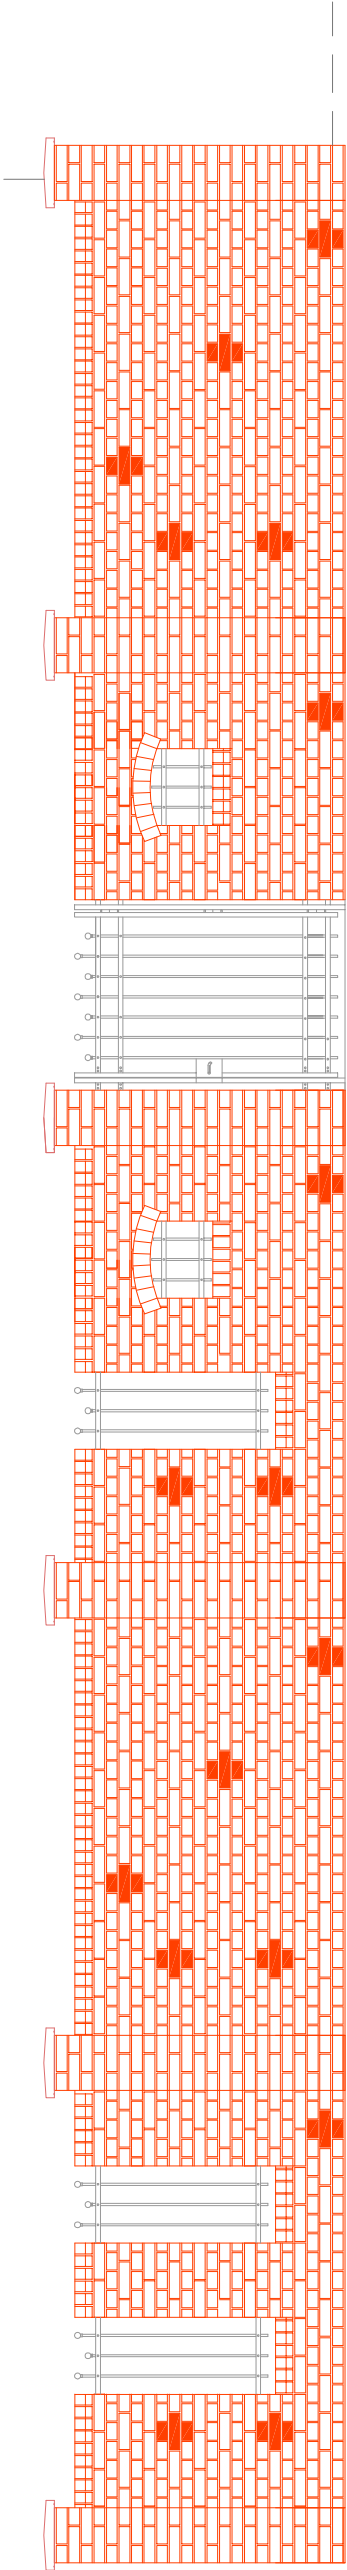

Tor / Hofzufahrt

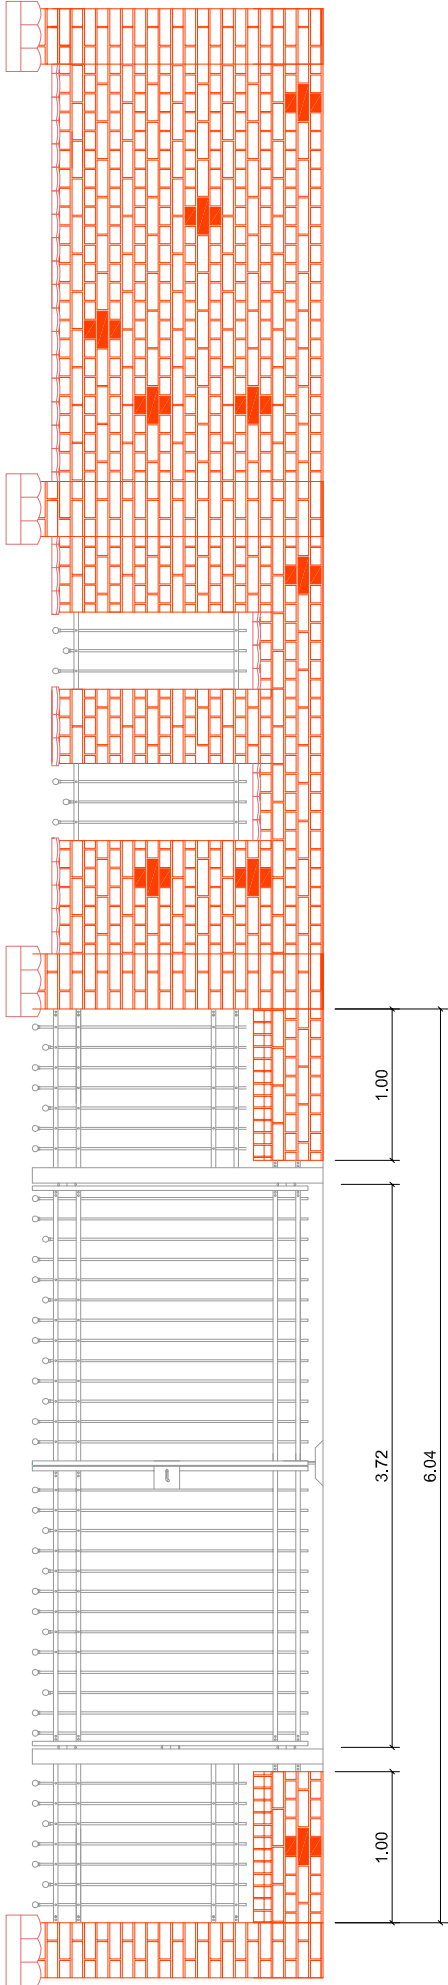

Vorentwurf

KITA Birkenwichtel
In der Fahrt 2 39179 Barleben/OT Meitzendorf
Sanierung Grundstücksmauer
Mauergestaltung Variante 3/Tor Hofzufahrt
M 1 : 50
Stand: 26.07.2010



dipl.-ing. ute strippentow
objekt+freiraumplanung/grafik.design
hegelstraße 21 39104 magdeburg
tel. 0391 621 72 32