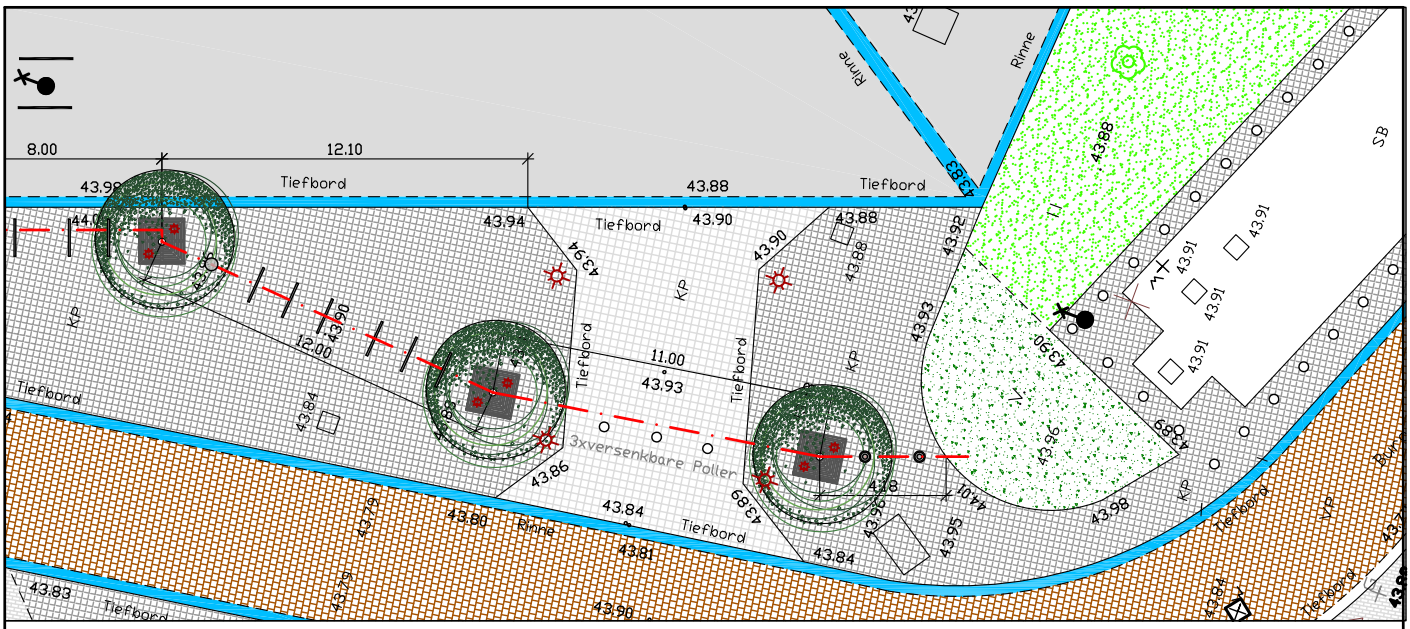

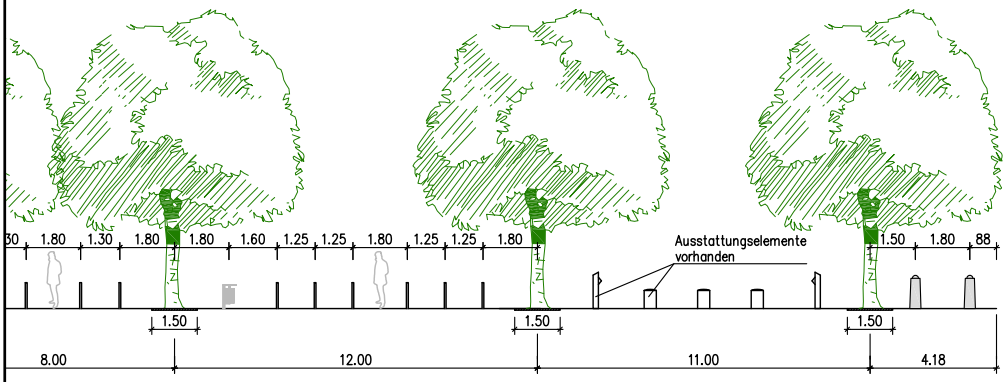

Hinweis:

Grundlage, Bestandsvermessung nach Bauausführung.
gemessen durch:

Vermessungsbüro Neuwirth/Wend GbR
Rennetal 20
39128 Magdeburg

LEGROFORM

Büro für Freiraumplanung
Stadt, Land, Sport & Spiel

Olvenstedter Straße 9
39108 Magdeburg
Tel.: 0391/7324777

Ergänzung Ausstattungskonzept
Festplatz "Am Anger"

Lageplan 2

Maßstab 1:250