


Regelquerschnitt 2

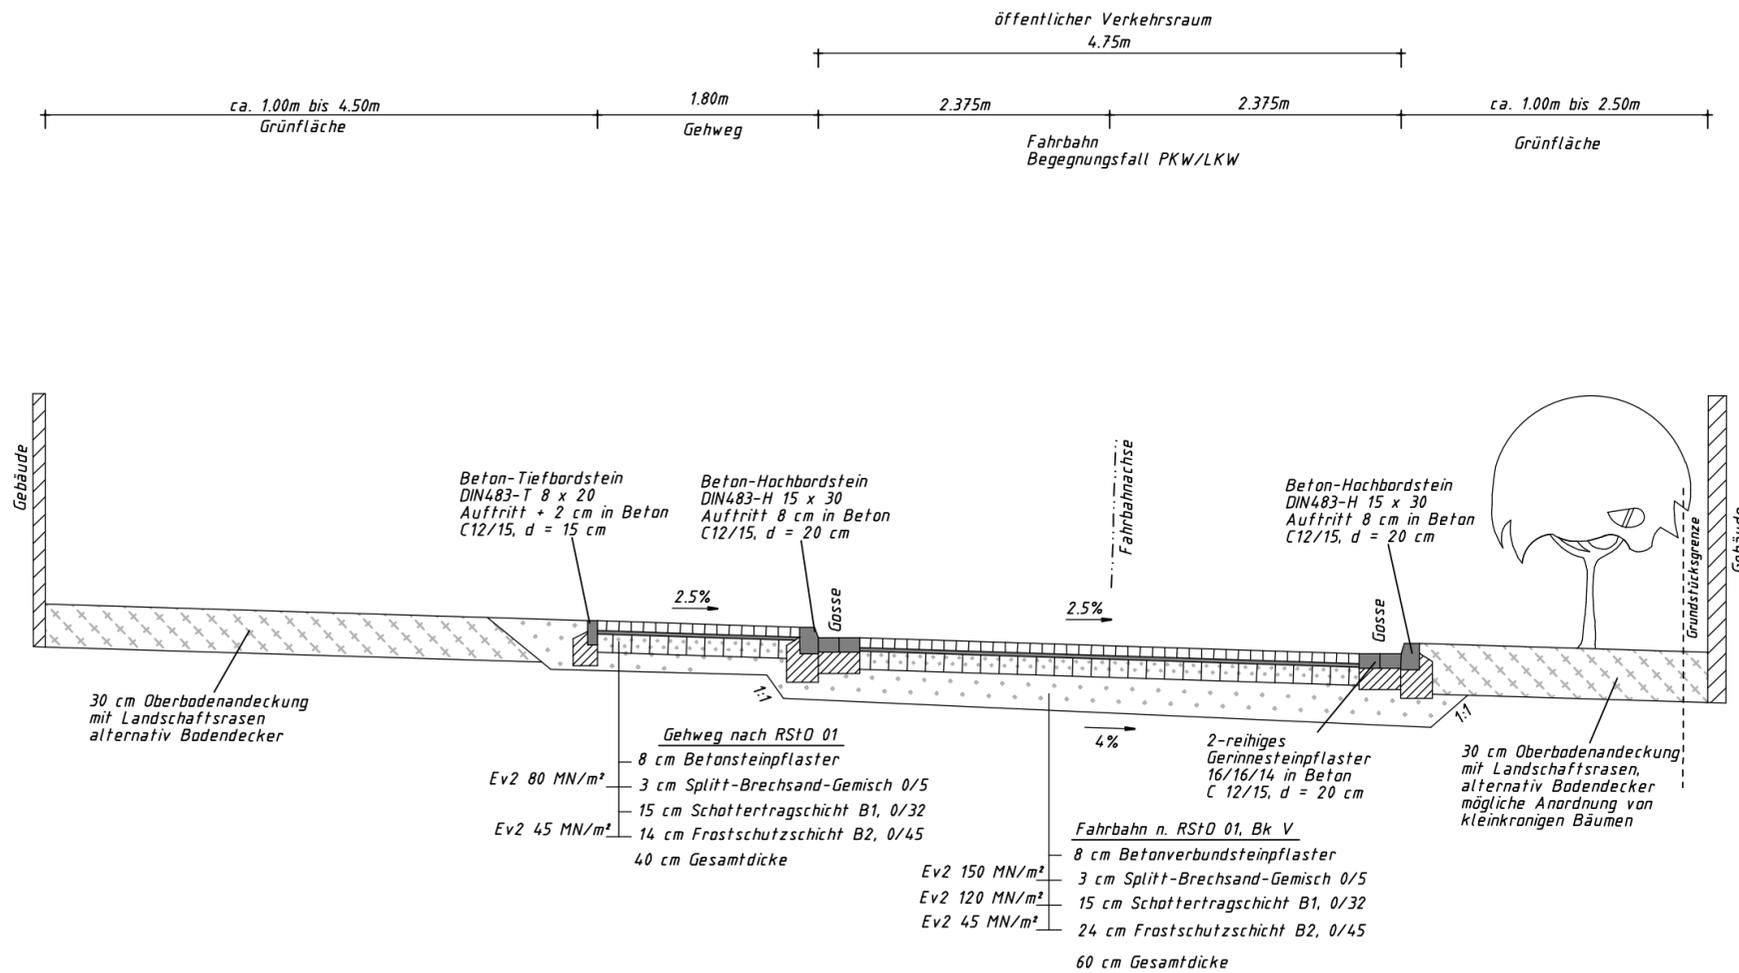

5			
4			
3			
2			
1			
Nr.	Art der Änderung	Datum	Zeichen

Entwurfsbearbeitung



Tiefbau-Ingenieurbüro
Carola Studte
Beratung · Planung · Bauleitung

Lange Str. 10
39179 Meitzendorf
Tel.: (039202) 87356



Gemeinde Barleben
Landkreis Börde
Land Sachsen-Anhalt

Unterlage-Nr.:
Blatt-Nr.:
V-Nr.:

Datum Zeichen

Barleben, Helldamm
Regelquerschnitt

bearbeitet:
gezeichnet:
geprüft:

Vorplanung

Aufgestellt:
Jenrich & Minning
Vermessungsgesellschaft mbH
Hohenwarsleber Str. 6
39326 Dahlenwarsleben
Tel. (039202) 61318

Lagestatus: Maßstab:
1:50
Höhenstatus: Auftrags-Nr.:
2010141