Regelquerprofil M 1:25

Tiestraße und Nordverbinder

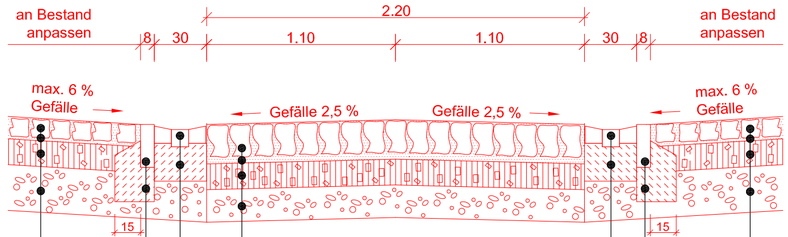

Aufbau Seitenstreifen

Pflasterdecke (Grauwacke)	10 cm
Bettung	3 cm
Schottertragschicht	15 cm
Frostschutzschicht	27 cm

Tiefbord aus Naturstein (8 x 25 cm) einbauen

Fundament und Rückenstütze gemäß DIN 18318 aus Beton C12/15 herstellen

Aufbau Fahrbahn

Pflasterdecke (Grauwacke)	18-20 cm
Bettung	3 cm
Schottertragschicht	15 cm
Frostschutzschicht	19 cm

Muldenrinne, 3-reihig aus Kleinpflaster (Granit 10 x 10 x 10 cm) herstellen

Fundament gemäß DIN 18318 aus Beton C12/15 herstellen, Dicke 20 cm

Aufbau Seitenstreifen

Pflasterdecke (Grauwacke)	10 cm
Bettung	3 cm
Schottertragschicht	15 cm
Frostschutzschicht	27 cm

Tiefbord aus Naturstein (8 x 25 cm) einbauen

Fundament und Rückenstütze gemäß DIN 18318 aus Beton C12/15 herstellen

Planübersicht:

Index	Art der Änderung bzw. Ergänzung	Datum	Name

Planverfasser:

SGW Magdeburg
SGW-Ingenieurgesellschaft für Verkehrsplanung und Bauüberwachung mbH
Leipziger Chaussee 31
39120 Magdeburg
E-Mail: kontakt@sgw-magdeburg.de
Web: www.sgw-magdeburg.de
Tel.: 0391/50 37 185
Fax: 0391/50 37 186

Magdeburg, 02.09.2011 .....

Plannummer:	RQ 01	
Blattnummer:	01/01	
Auftragsnummer:	2508-382	
	Datum	Name
Bearbeitet	02.09.2011	N. Steffens
Gezeichnet	02.09.2011	N. Steffens
Geprüft	02.09.2011	H. Steffens

Bauherr:

Gemeinde Barleben
Ernst-Thälmann-Straße 22
39179 Barleben

Planung im Auftrag:

Planart:

Entwurfsplanung / Genehmigungsplanung

Maßstab:

1:25

Bauvorhaben:

Ausbau Tiestraße in Barleben OT Ebendorf

Planbezeichnung:

Regequerprofil

Höhensystem: LS 150/HN 76

S:\01_Projekte\2508-382-Tiestraße\003_Entwurfs-_Genehmigungsplanung\03_Pläne\02_Regelquerprofil

590 x 297