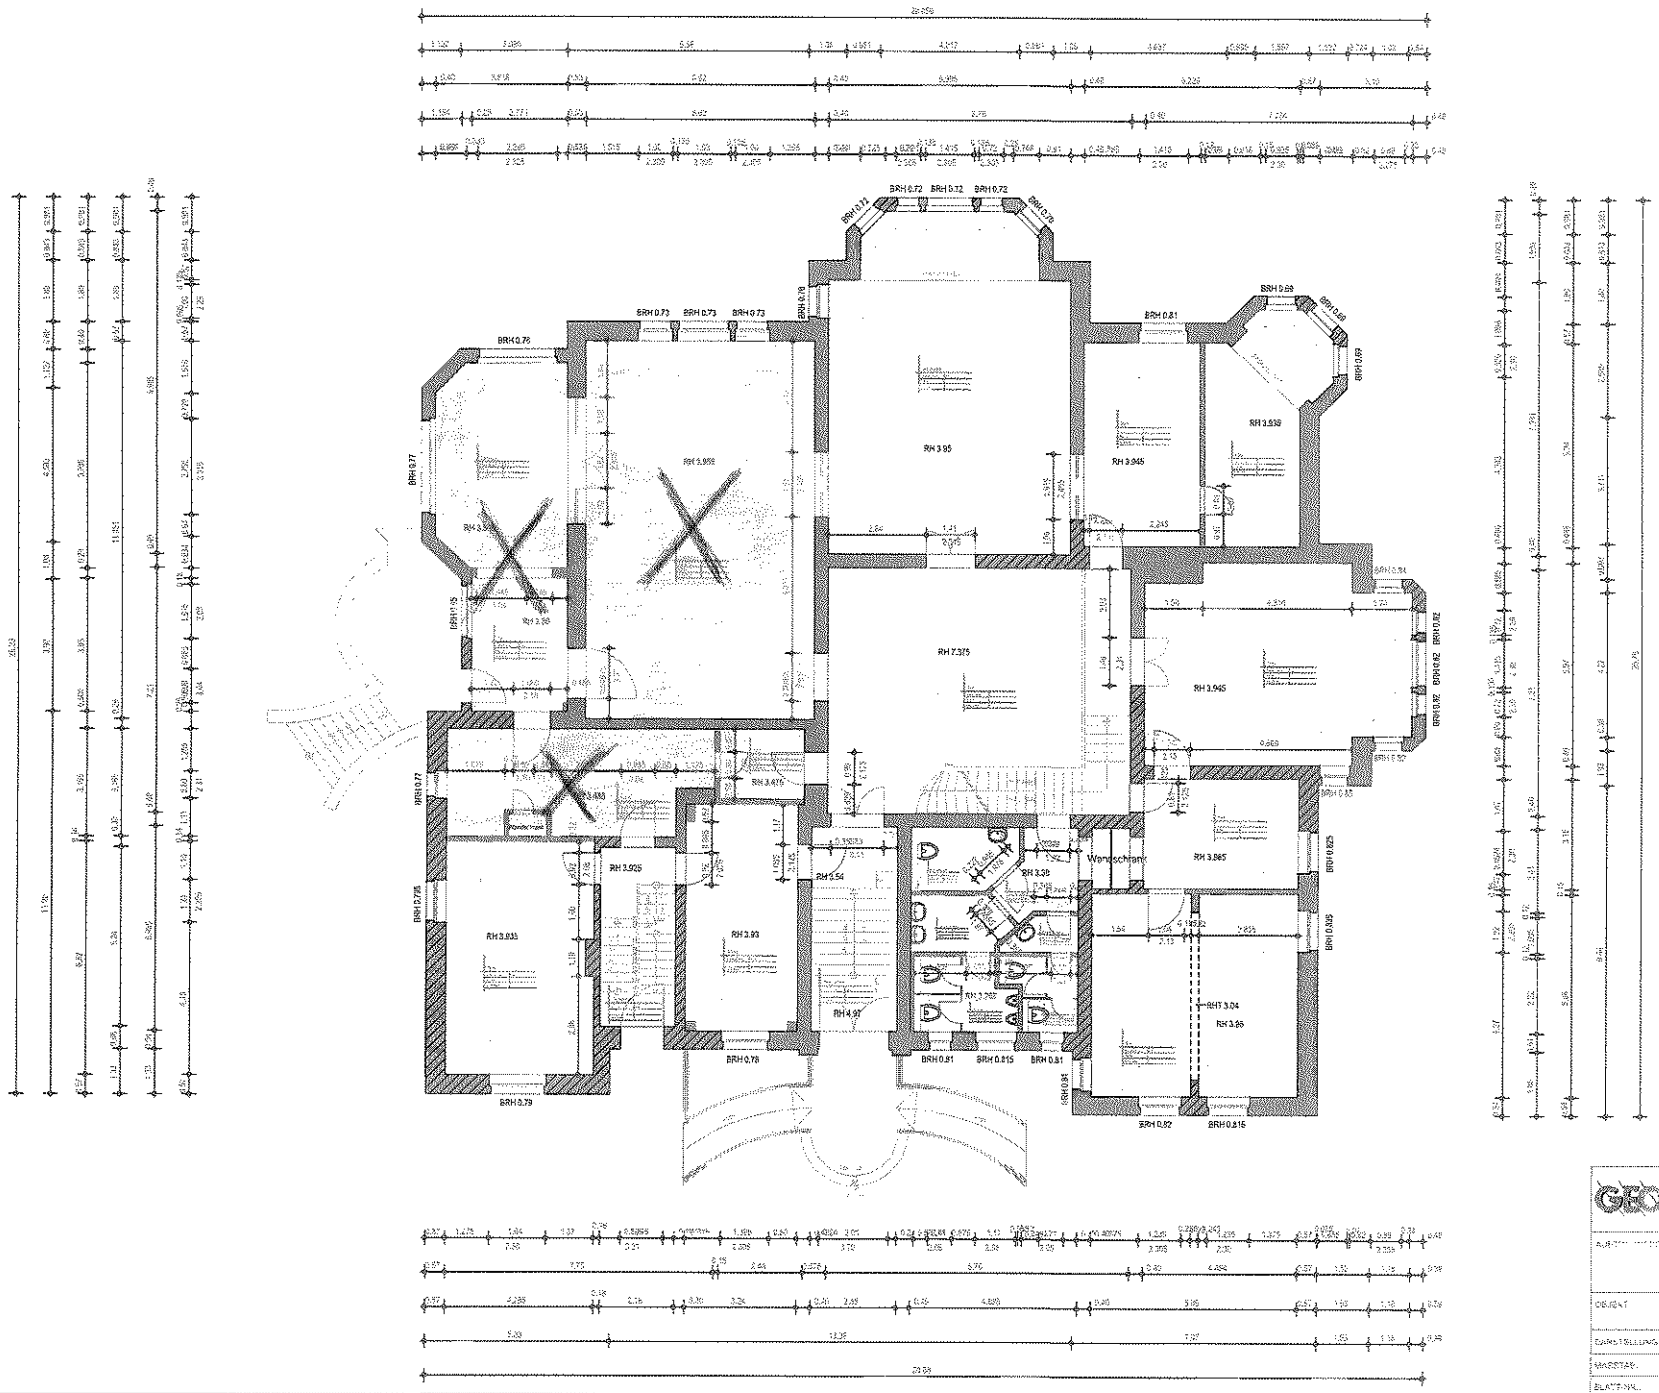

GEO-DV GmbH
Datenmanagement & Vermessung

AUFTRAGGEBER: Gemeinde Barleben
Bereich Eigenbetriebe
Ernst - Thälmann - Straße 22
39179 Barleben

OBJEKT: Verwaltungsgebäude Ernst-Thälmann-Str. 22; Bestandsdokumentation

DARSTELLUNG: Grundriss vom Erdgeschoss

MASSTAB: 1:50 | BLATTGR.: A0 | ERSTELLT: | GEMÄSS:

BLATT-NR.: 06 | DATUM: | GEZ.: | GEPRÜFT: