



Regelquerprofil M 1:25

Verlängerung Dahlweg

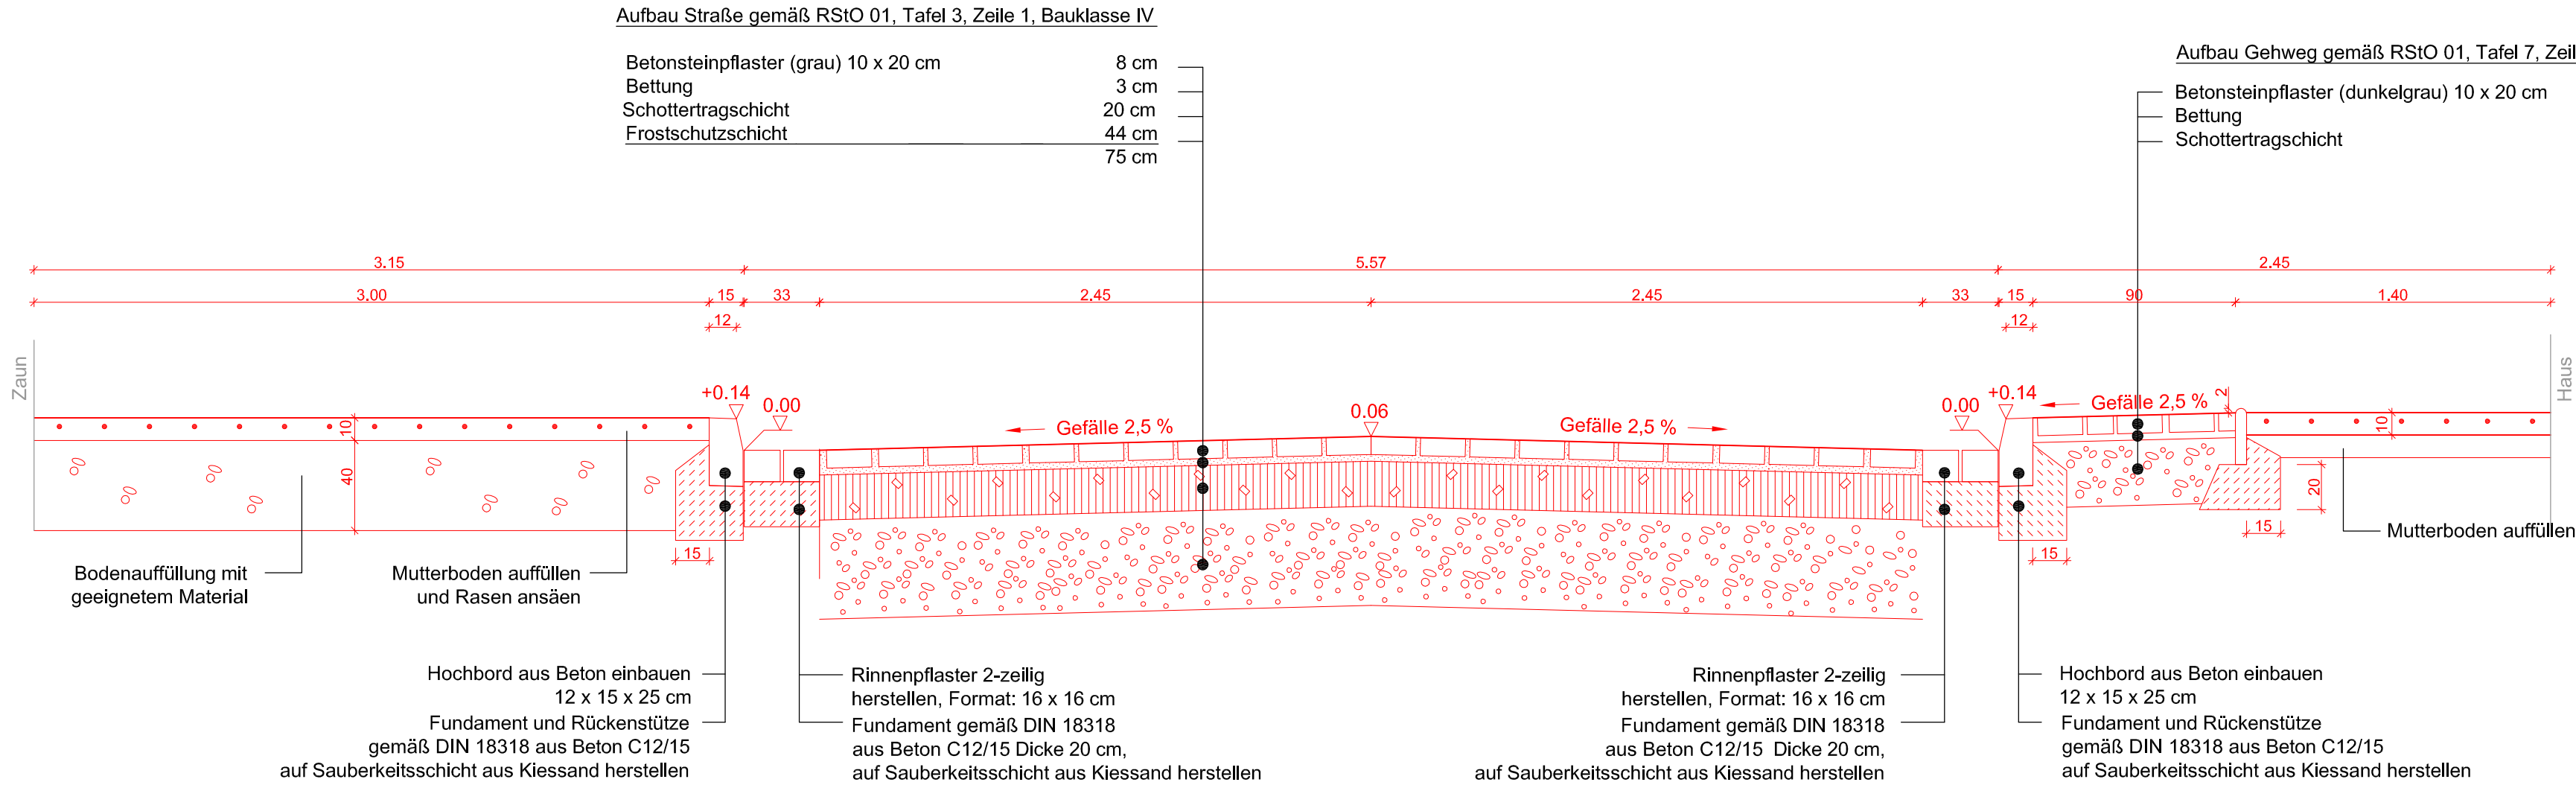

Planübersicht:

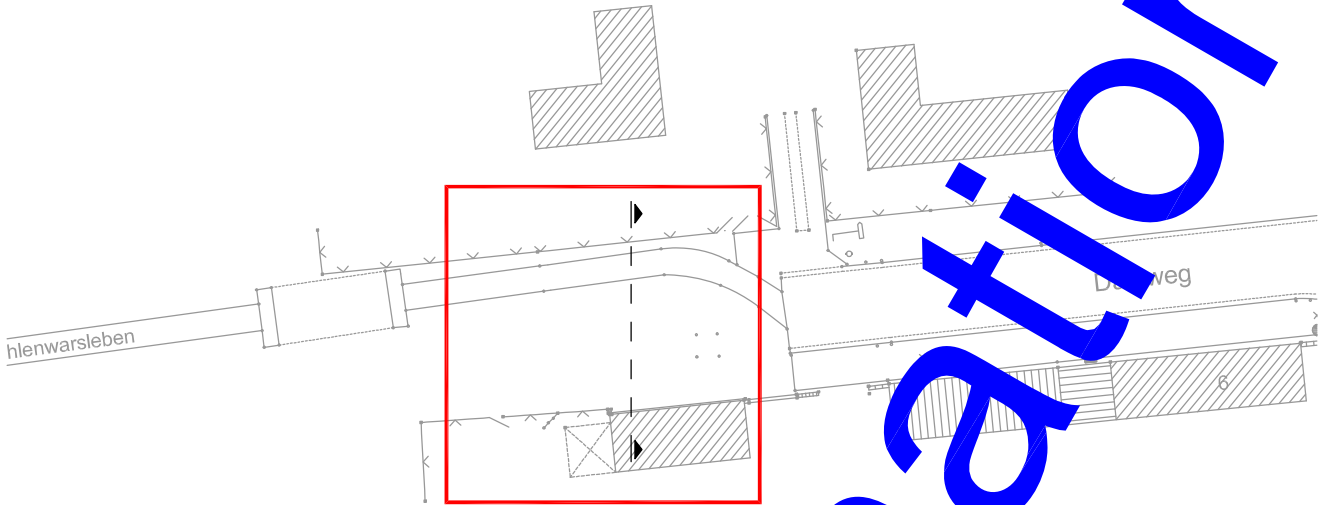

Index	Art der Änderung bzw. Ergänzung	Datum	Name
Planverfasser:	Annummer: RQ 01		
 SGW-Ingenieurgesellschaft für Verkehrs- und Bauüberwachung Magdeburg mbH Leipziger Chaussee 31 39120 Magdeburg E-Mail: info@sgw-magdeburg.de Web: www.sgw-magdeburg.de Tel.: 0391/50 39 10 Fax: 0391/50 37 10	Blattnummer: 01/01		
	Auftragsnummer: 2508-382		
	Bearbeitet	Datum	Name
	Gezeichnet	27.01.2012	N. Steffens
	Geprüft	27.01.2012	H. Steffens
Bauherr:	Planung im Auftrag:		
 Gemeinde Ebendorf Ernst-Thälmann-Straße 22 39179 Ebendorf			
Planart:	Maßstab:		
	Entwurfsplanung		1:25
Bauvorhaben:	Planbezeichnung:		
	Verlängerung Dahlweg in Barleben OT Ebendorf		Regequerprofil
	Höhensystem:		