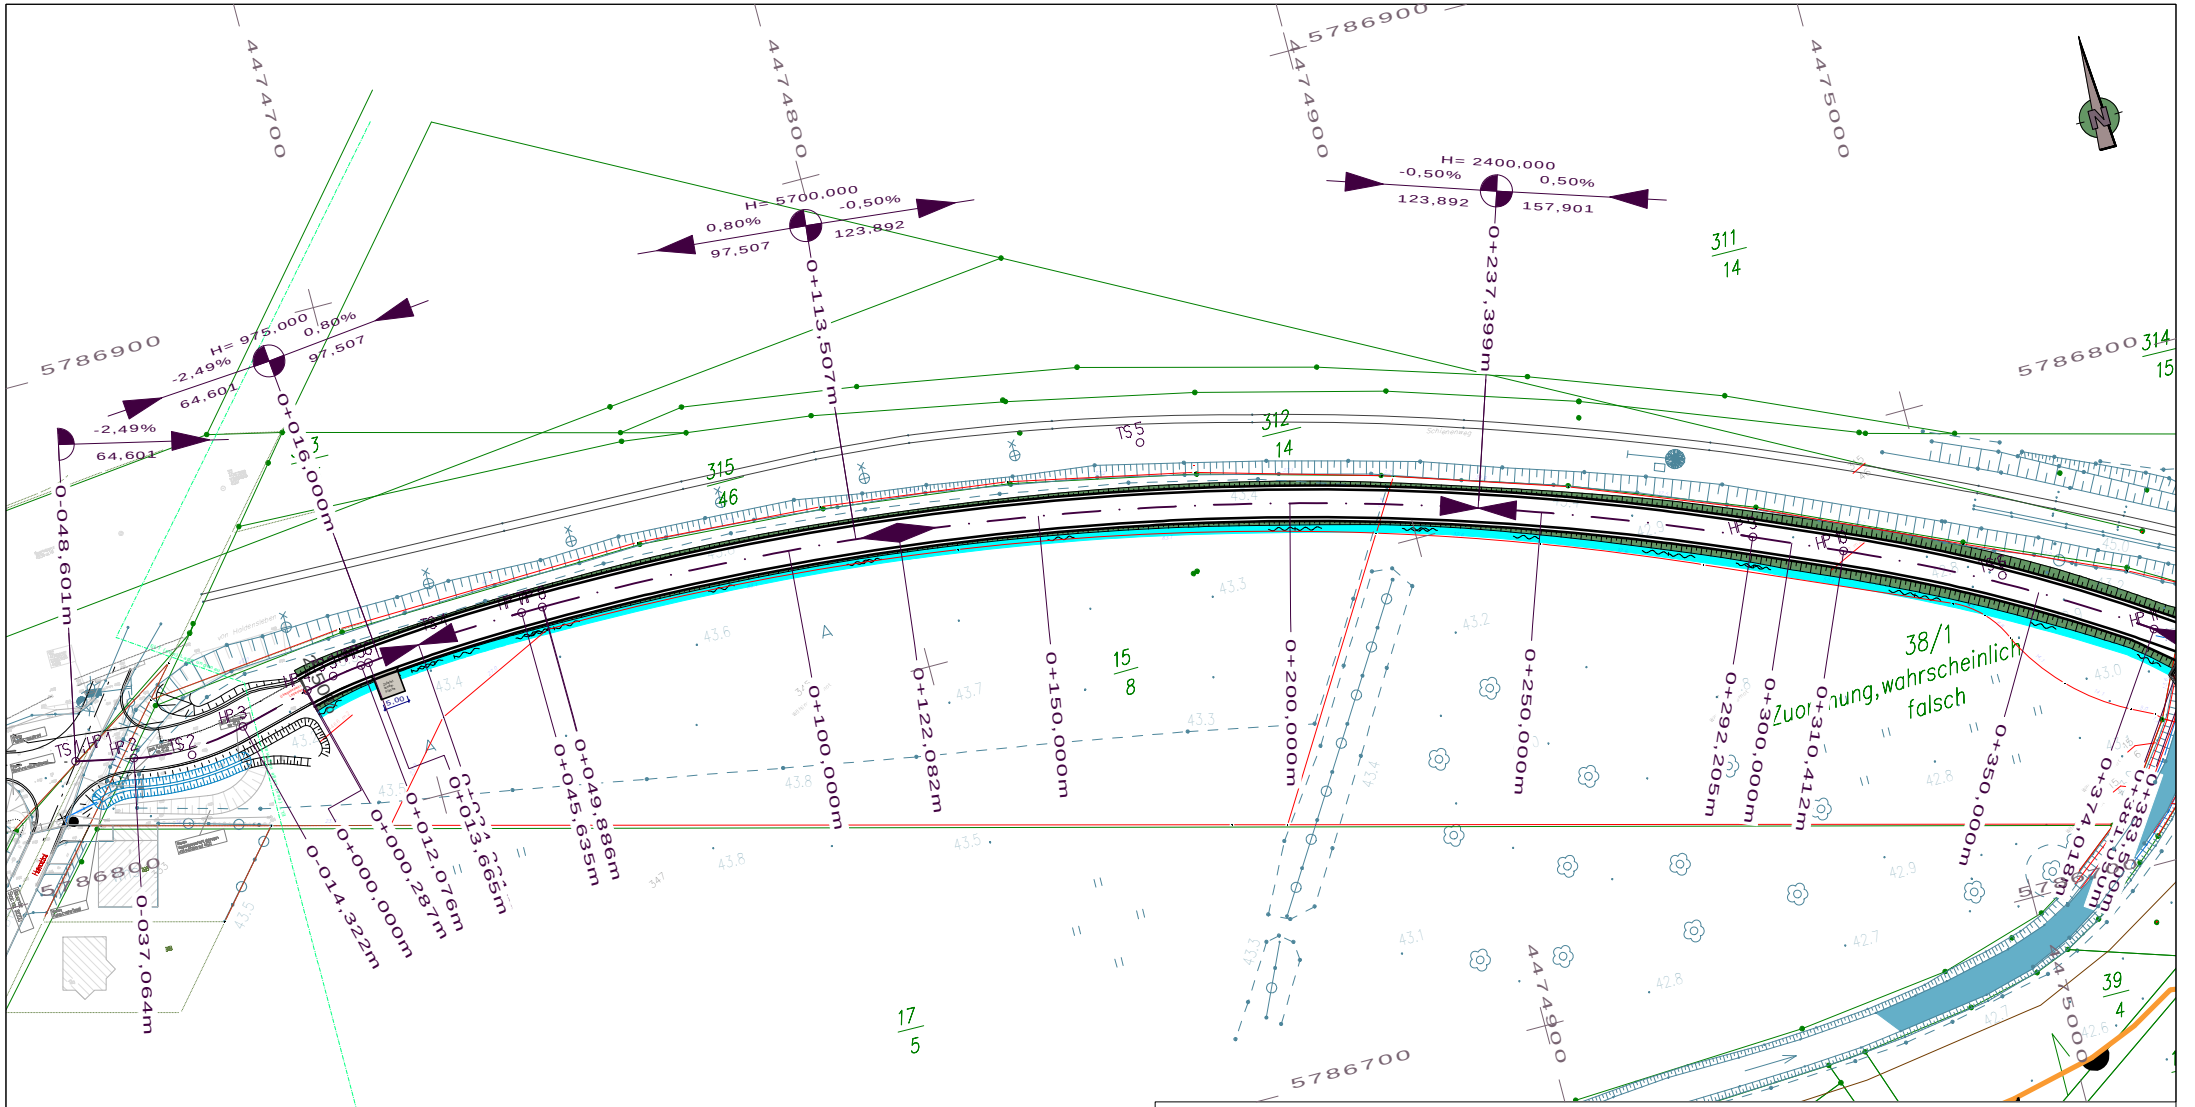

Ingenieurbüro LANGE & JÜRRIES

Straßenbau
Tiefbau
Hochbau

Karl-Schurz-Straße 1, D-39114 Magdeburg
Tel.: +49 (0)391 63609136 / Fax: +49 (0)391 6224922
e-mail: a.lange@lange-juerries.de / Web: http://www.lange-juerries.de

Unterlage: 3 Blatt: 1

Übersichtslageplan

Ausbau Burgenser Straße
in Barleben

Maßstab: 1 : 1500
Aufgestellt: 02.03.2012

Gesehen: