



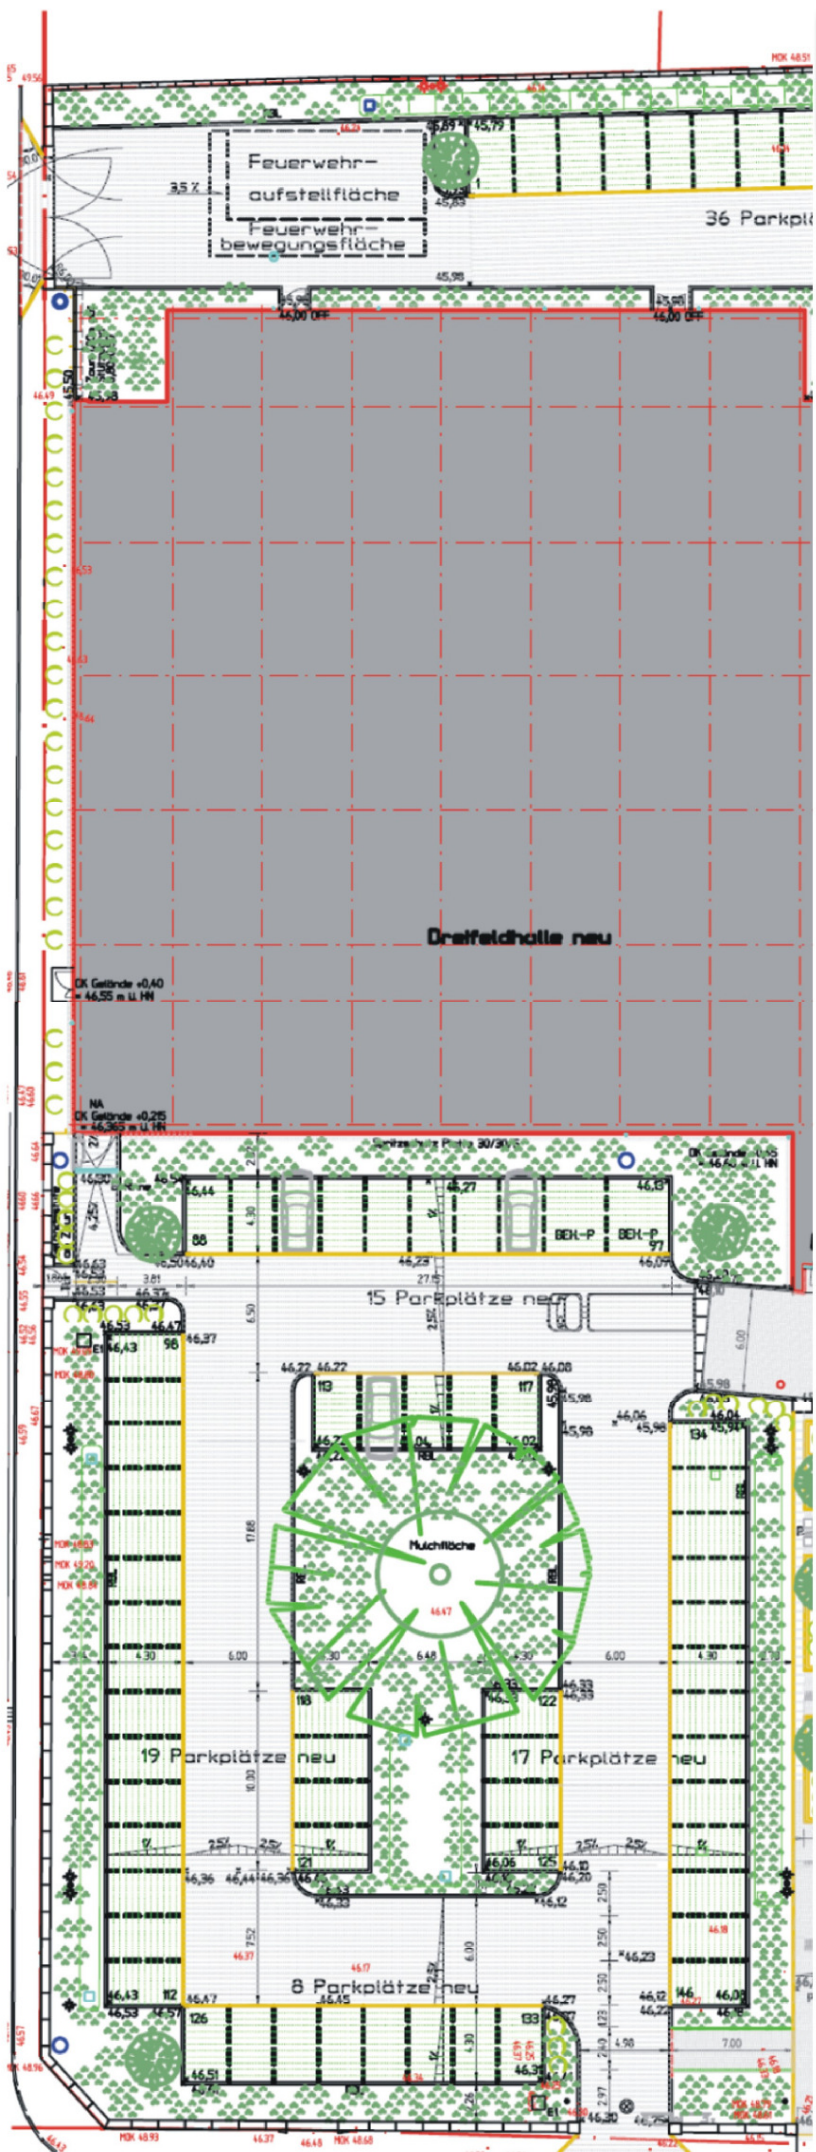

Variante B

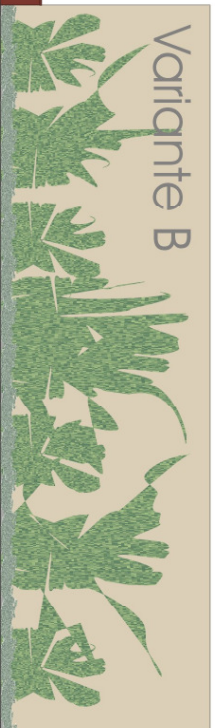

Ansicht Abendstraße

Gemeinde Barleben - Studie zur Errichtung der Einfriedung neuer Mittellandhalle