


- Verkehrsflächen
- Küchenbereich
- Nutzungseinheit A = 83,05m²
- Bestand
- Neubau

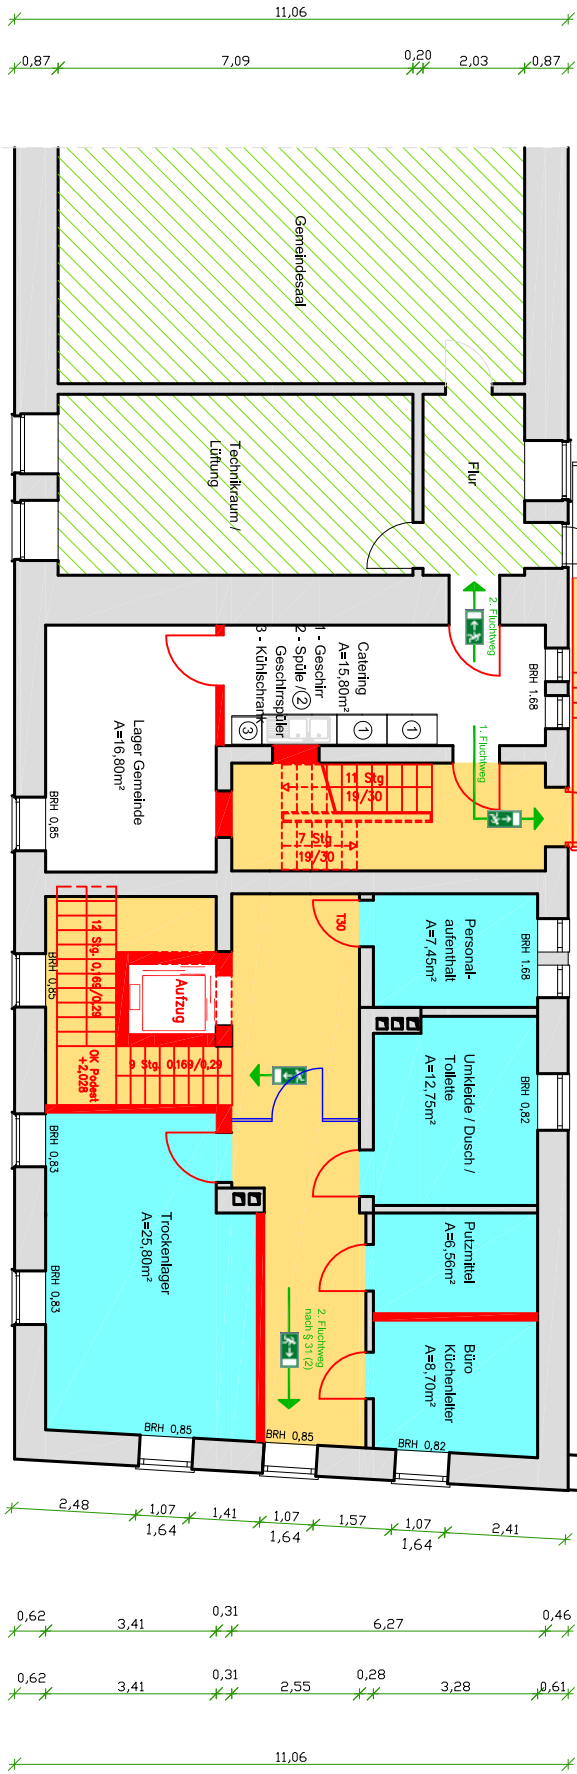

Index		Datum		Änderung		Name	
Bauherr		Umbau Alte Apotheke Barleben		Bauherr		Gemeinde Barleben	
Architekt		König		Architektur- und Ingenieurbüro		Architekt- und Ingenieurbüro	
Planungsstufe		Entwurf		Planungsstufe		Entwurf	
Zeichnung		Grundriss 1. Obergeschoss		Zeichnung		Grundriss 1. Obergeschoss	
Maßstab		1 : 100		Maßstab		1 : 100	
Plannummer		G - 02		Plannummer		G - 02	