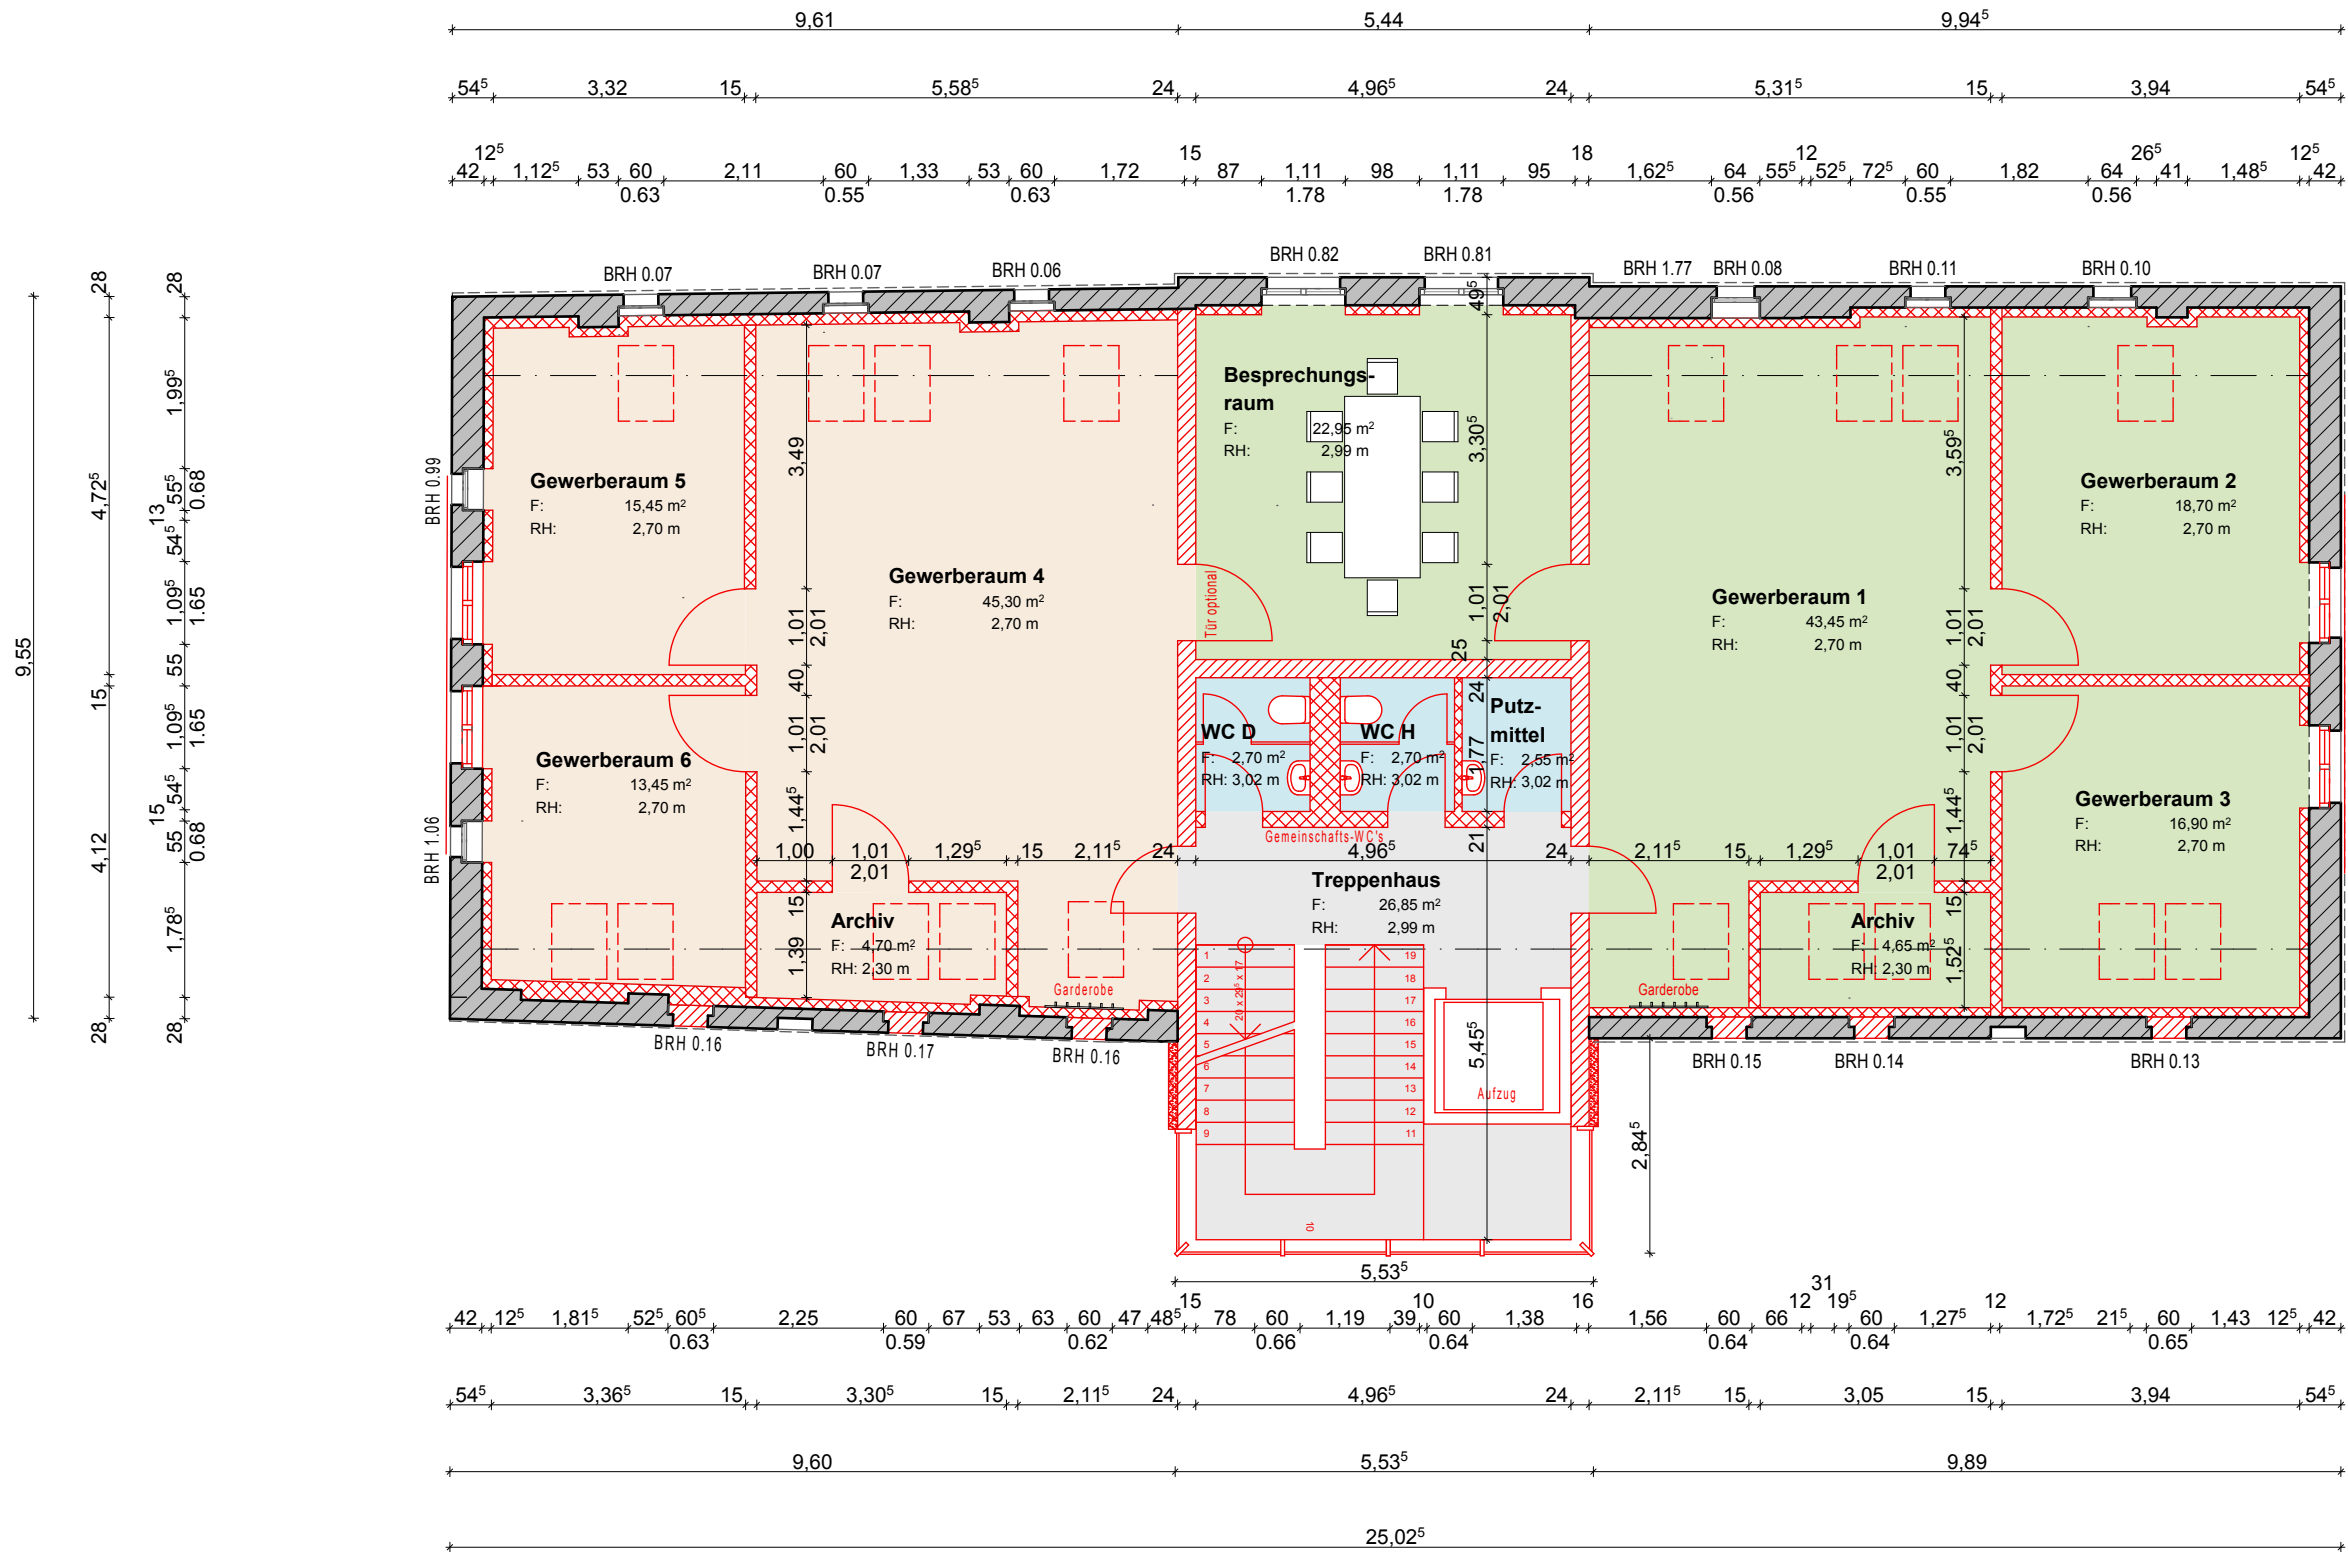


LEGENDE:

Altersgerechte Wohnungen
(Rollstuhlgerecht)

- Gewerbe A = 106,65 m²
- Gewerbe B = 78,90 m²
- Bestand
- Neubau Mauerwerk
- Neubau Trockenbau
- Neubau Dämmung

	König Architektur- und Ingenieurbüro 39179 Barleben, Steinfeldstr. 3 Telefon: 039203-83130 Fax: 039203-83131 e-mail: koenig-barleben@t-online.de				
AUFTRAGGEBER:	Gemeinde Barleben Bereich Eigenbetriebe Ernst - Thälmann - Straße 22 39179 Barleben				
OBJEKT:	Umbau und Sanierung für Arzt- und Gewerberäume Rudolf-Breitscheid-Str. 34, 39179 Barleben				
DARSTELLUNG:	Grundriss Dachgeschoss Variante Gewerbe				
MASSTAB:	1:100	BLATT-GR.:	A 1	GEZEICHNET:	Sontag
BLATT-NR.:	2	DATUM:	11.09.2012	BEARBEITER:	Sontag