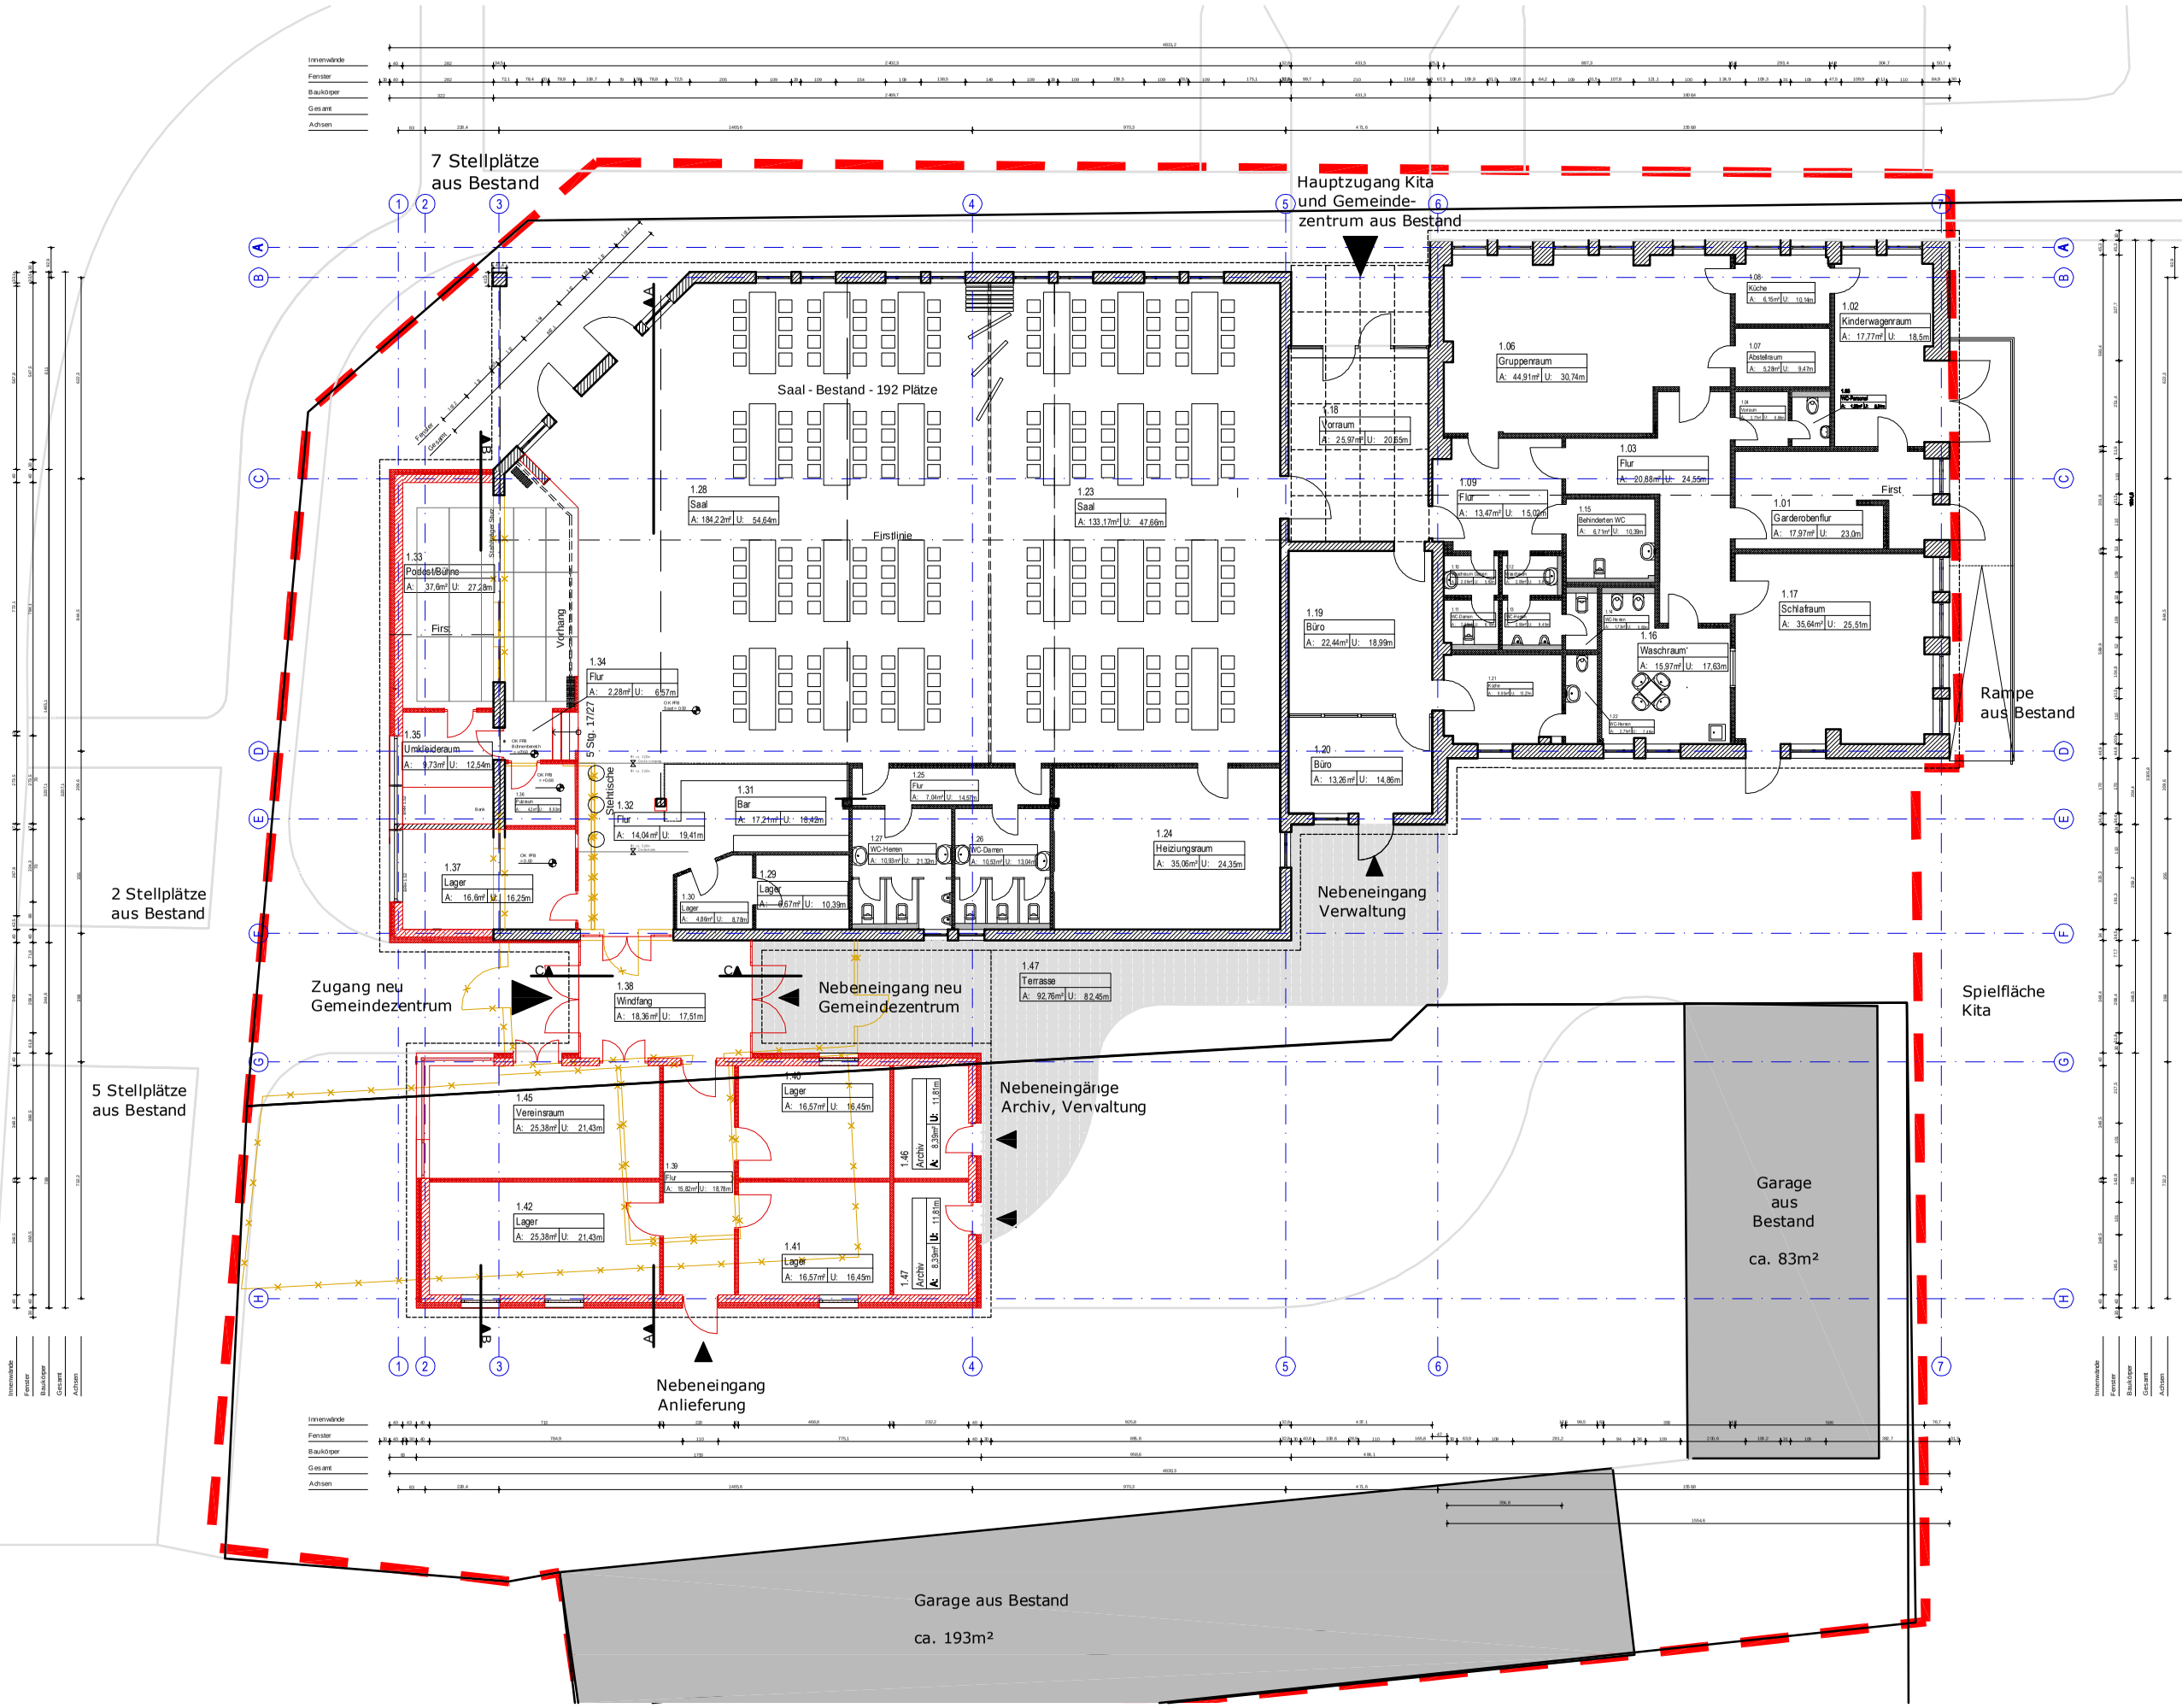

BLÄTTFORMAT	MASSSTAB	DATUM	BAUHERR/PROJEKTENTWICKLUNG:	PLANUNG und URHEBERRECHT:	PROJEKT:	PLANDARSTELLUNG	AUSRICHTUNG	PLAN/INDEX
DIN A3	1 : 100	09.01.2013	Gemeinde Barleben Eigenbetriebe Kommunalbetriebe	A.BB Architekten Zum Handelshof 7 39108 Magdeburg tel. 0391-4005107 fax. 0391-4005080	UMBAU UND ERWEITERUNG Dorfgemeinschaftshaus Meitzendorf	GRUNDRISS - ERDGESCHOSS		A-157-DGH_Meitzendorf