


Grundriss Erdgeschoss - Neu

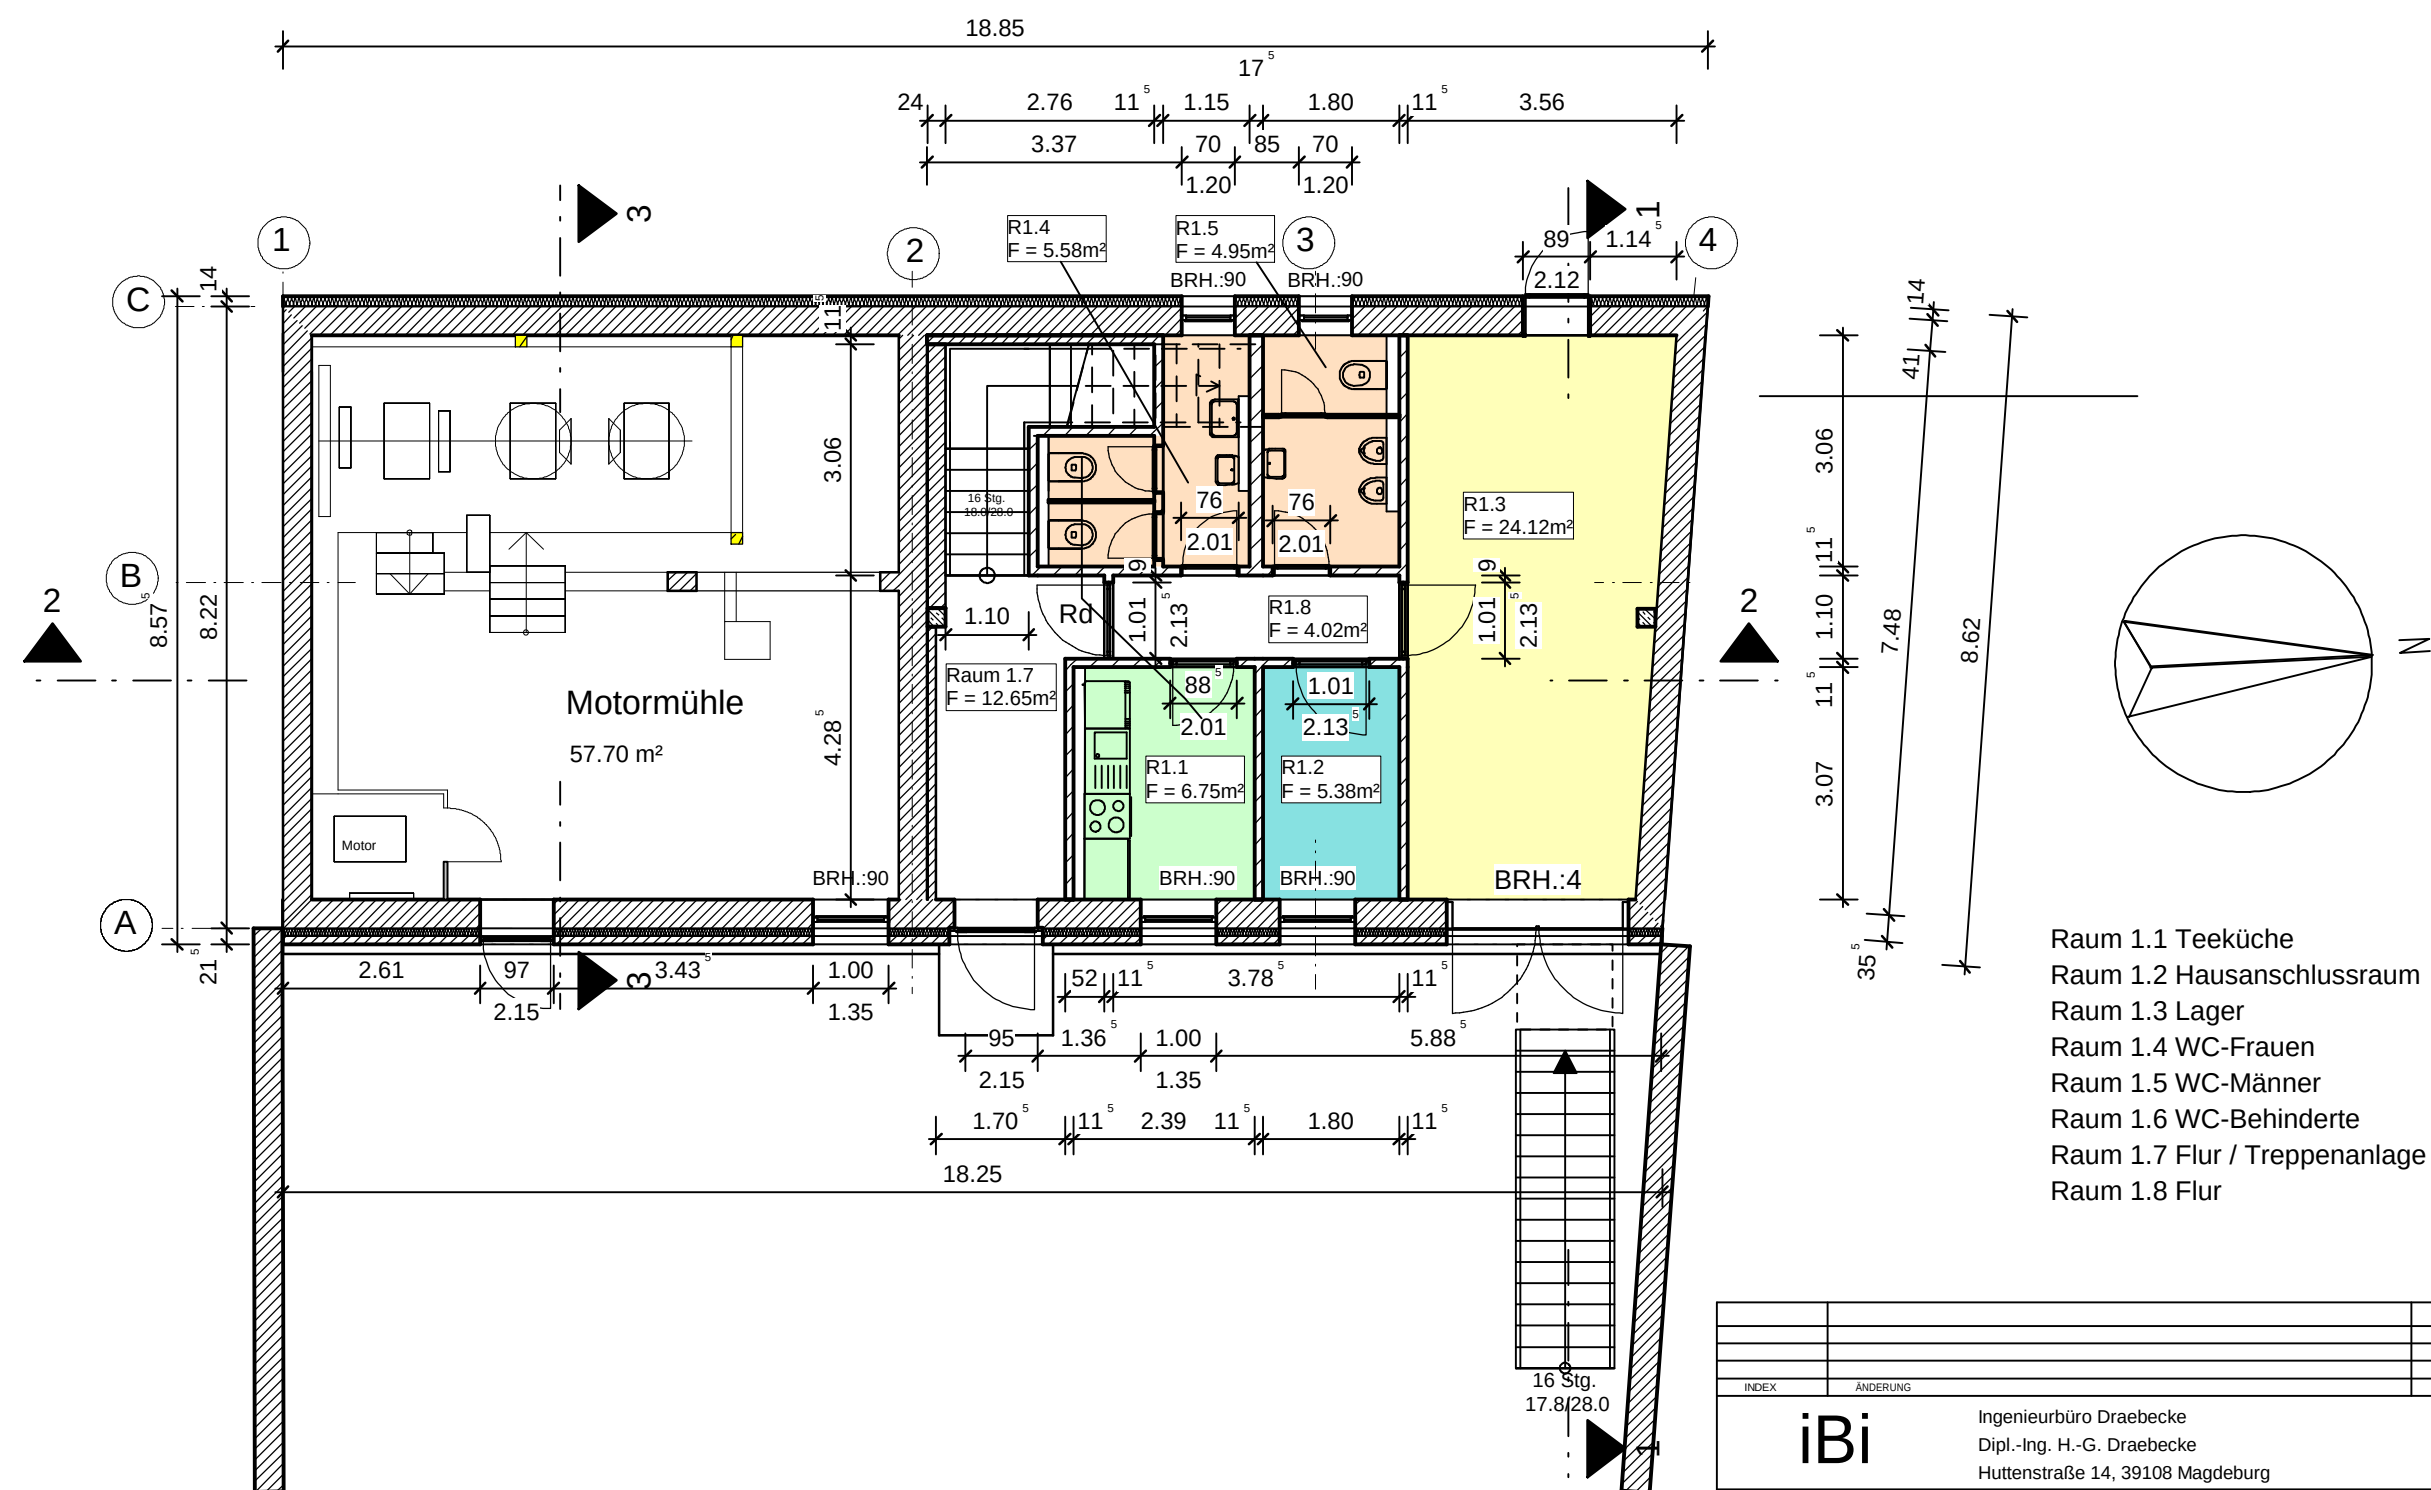

- Raum 1.1 Teeküche
- Raum 1.2 Hausanschlussraum
- Raum 1.3 Lager
- Raum 1.4 WC-Frauen
- Raum 1.5 WC-Männer
- Raum 1.6 WC-Behinderte
- Raum 1.7 Flur / Treppenanlage
- Raum 1.8 Flur

INDEX	ÄNDERUNG	DATUM	GEZEICHNET
iBi		Ingenieurbüro Draebecke Dipl.-Ing. H.-G. Draebecke Huttenstraße 14, 39108 Magdeburg	Telefon : 0391 - 7311885 Fax : 0391 - 7311886
Bauvorhaben			
Mühlenhof 2. BA - Umbau Scheunengebäude für den Kultur-und Geschichtsverein Haldensleber Str. 11, 39179 Barleben, OT Ebendorf			
BAUHERR		Gemeinde Barleben Ernst - Thälmann - Str. 22 39179 Barleben	ARCHITEKT
BAUTEIL			
Genehmigungsplanung : Grundriss Erdgeschoss - neu			
DATUM	GEZEICHNET	MASSTAB	PLAN - INDEX
07.01.2013		1 : 100	04