
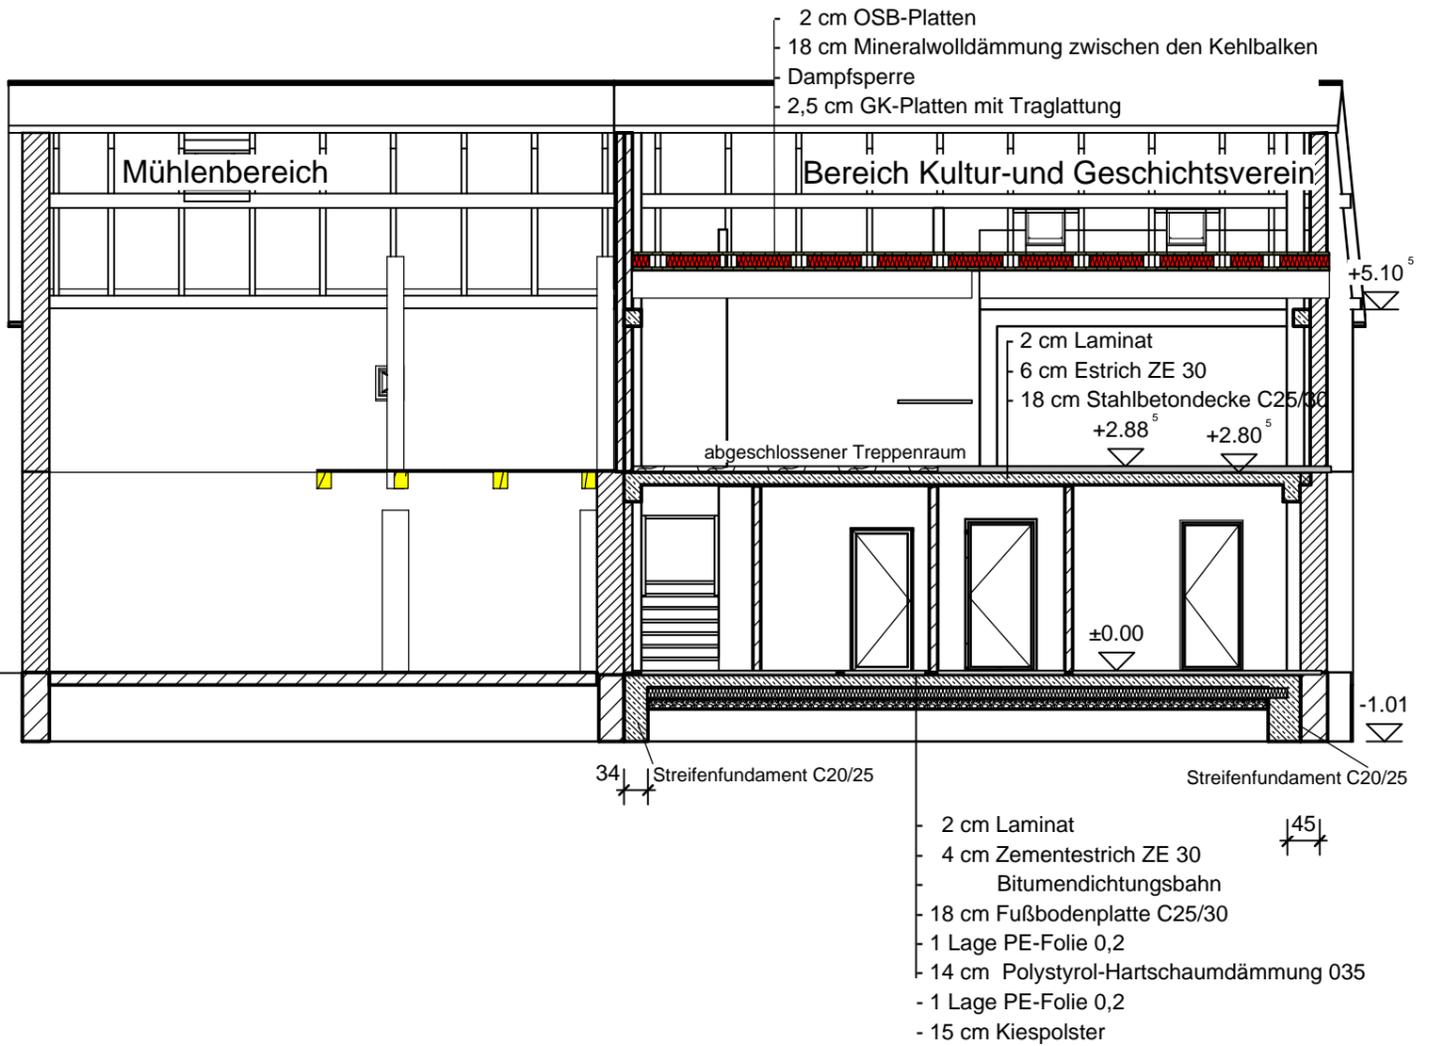


Schnitt 1 - 1 M. 1 : 100

Schnitt 2 - 2 M. 1 : 100

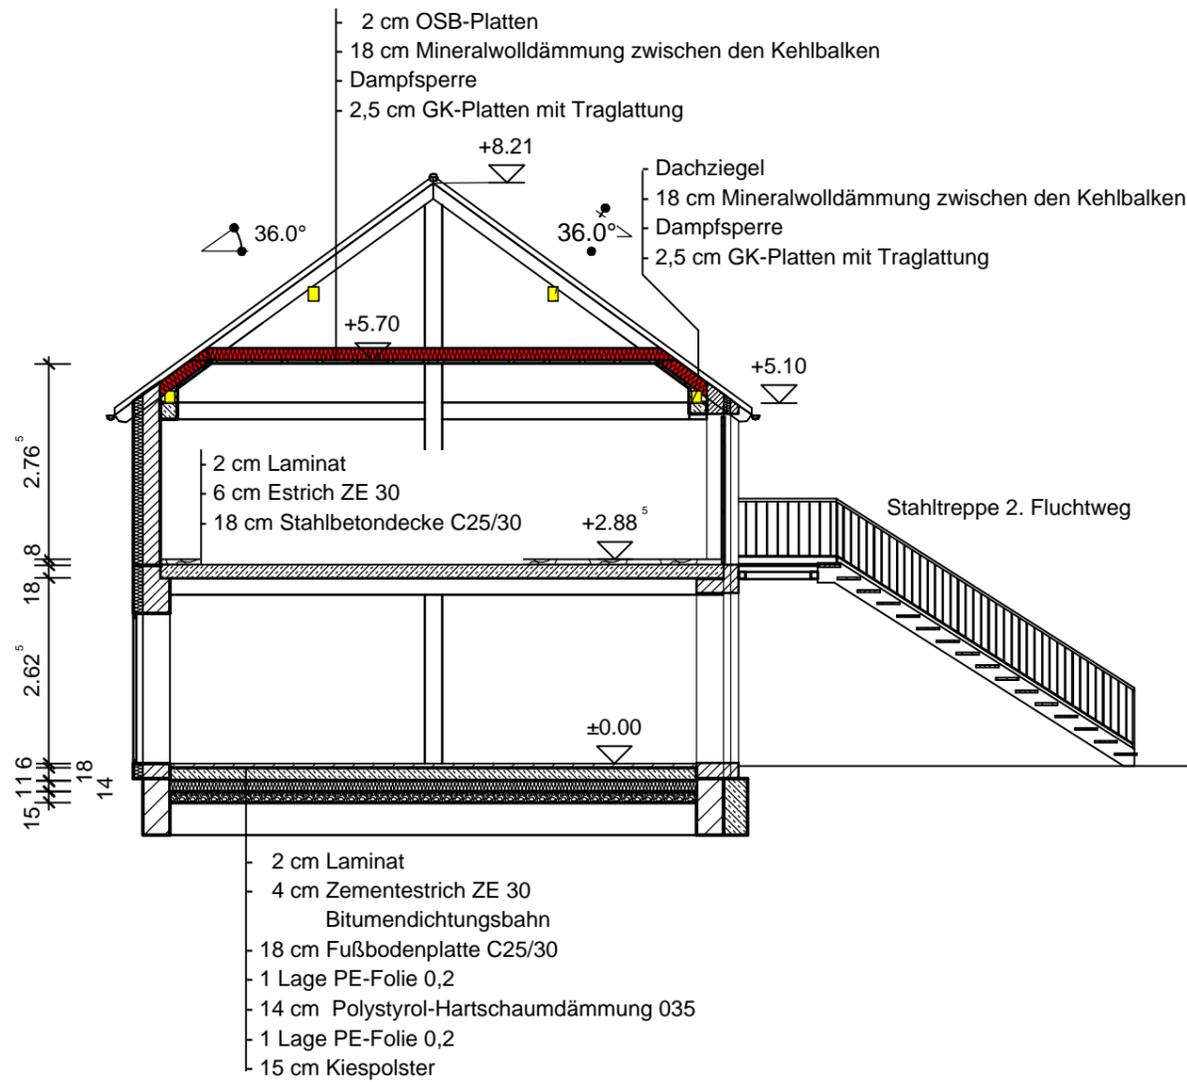

INDEX	ÄNDERUNG	DATUM	GEZEICHNET
iBi		Ingenieurbüro Draebecke Dipl.-Ing. H.-G. Draebecke Huttenstraße 14, 39108 Magdeburg	
		Telefon : 0391 - 7311885 Fax : 0391 - 7311886	
Bauvorhaben Mühlenhof 2. BA - Umbau Scheunengebäude für den Kultur-und Geschichtsverein Haldensleber Str. 11, 39179 Barleben, OT Ebendorf			
BAUHERR	Gemeinde Barleben Ernst - Thälmann - Str. 22 39179 Barleben	ARCHITEKT	
BAUTEIL Genehmigungsplanung : Schnitt 1 - 1 und Schnitt 2 -2			
DATUM	GEZEICHNET	MASSTAB	PLAN - INDEX
07.01.2013		1 : 100	06