


Mühlenbereich


Vereinsbereich

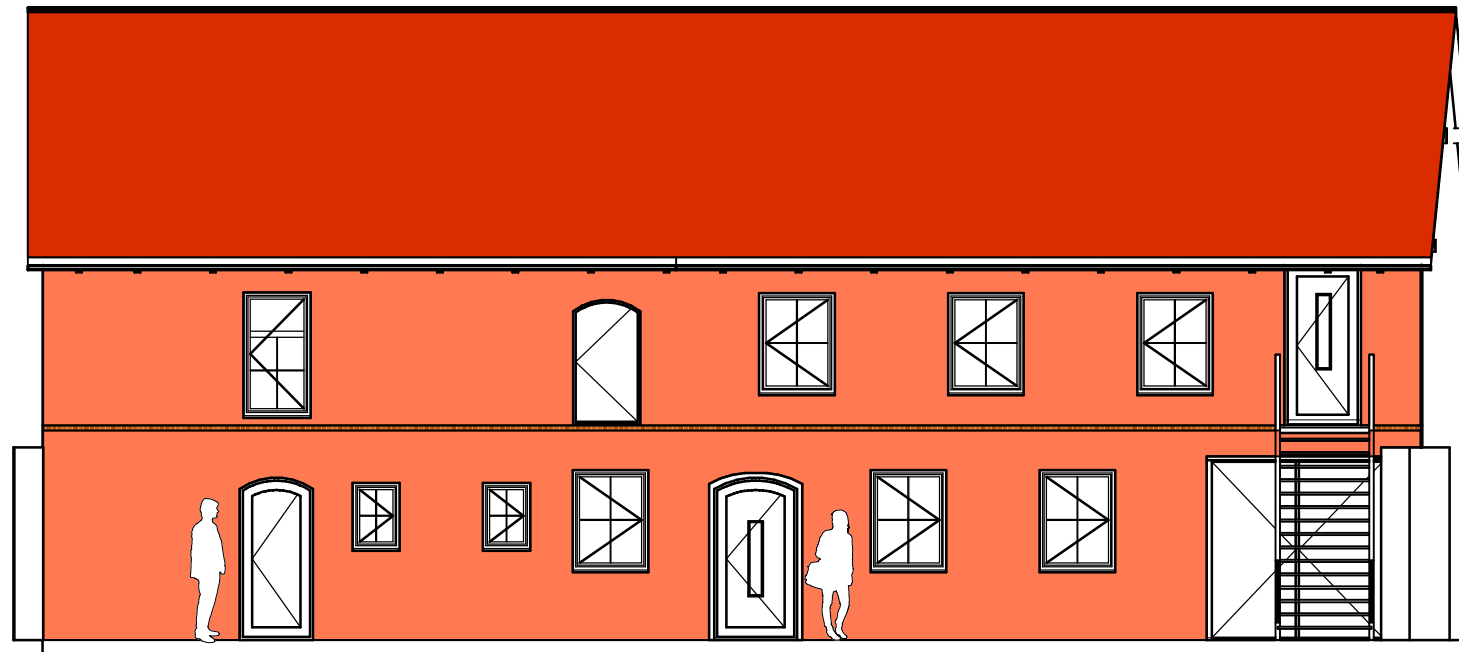

Ansicht - Ost

Vereinsbereich

Mühlenbereich

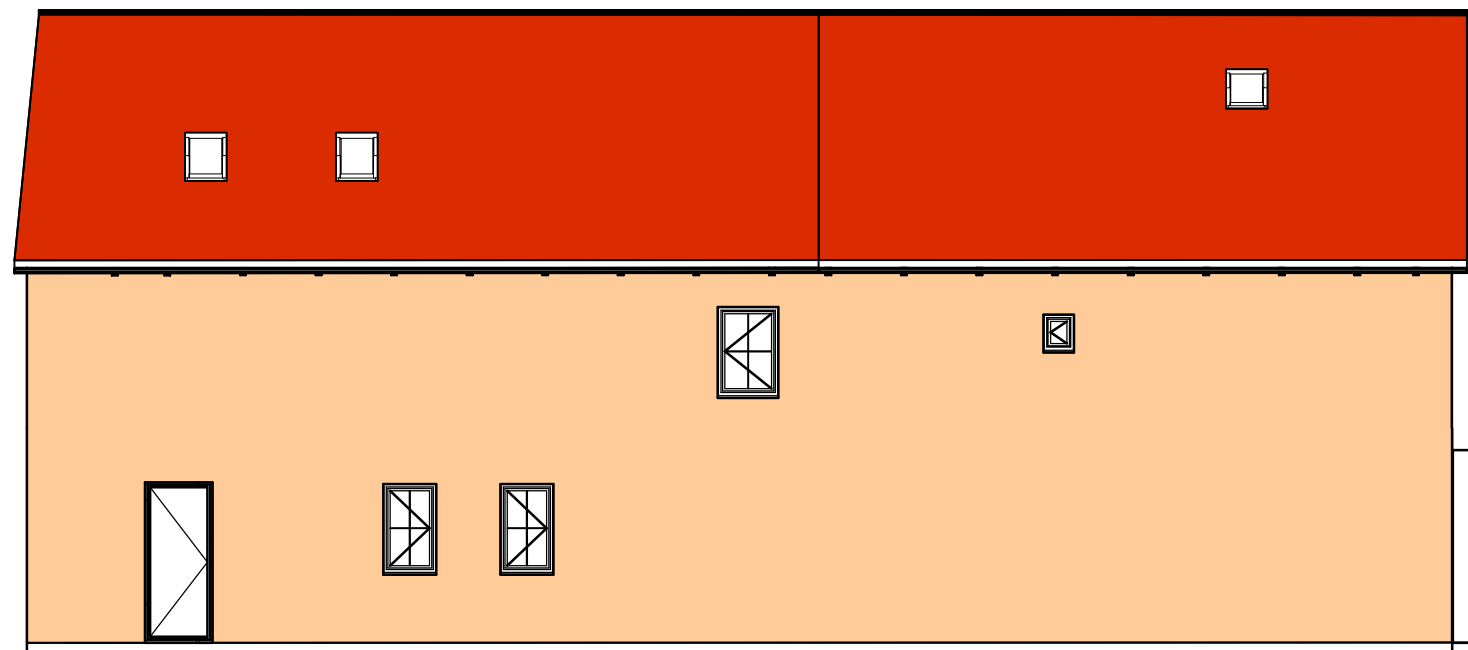

Ansicht - West

INDEX	ÄNDERUNG	DATUM	GEZEICHNET
iBi Ingenieurbüro Draebecke Dipl.-Ing. H.-G. Draebecke Huttenstraße 14, 39108 Magdeburg		Telefon : 0391 - 7311885 Fax : 0391 - 7311886	
Bauvorhaben Mühlenhof 2. BA - Umbau Scheunengebäude für den Kultur-und Geschichtsverein Haldensleber Str. 11, 39179 Barleben, OT Ebendorf			
BAUHERR Gemeinde Barleben Ernst - Thälmann - Str. 22 39179 Barleben		ARCHITEKT	
BAUTEIL Genehmigungsplanung : Ansicht - Ost und Ansicht - West			
DATUM 12.01.2013	GEZEICHNET	MASSTAB 1 : 100	PLAN - INDEX 03