


# Gemeinde Barleben

## Bebauungsplan "Alte Ziegelei" in der Ortschaft Barleben

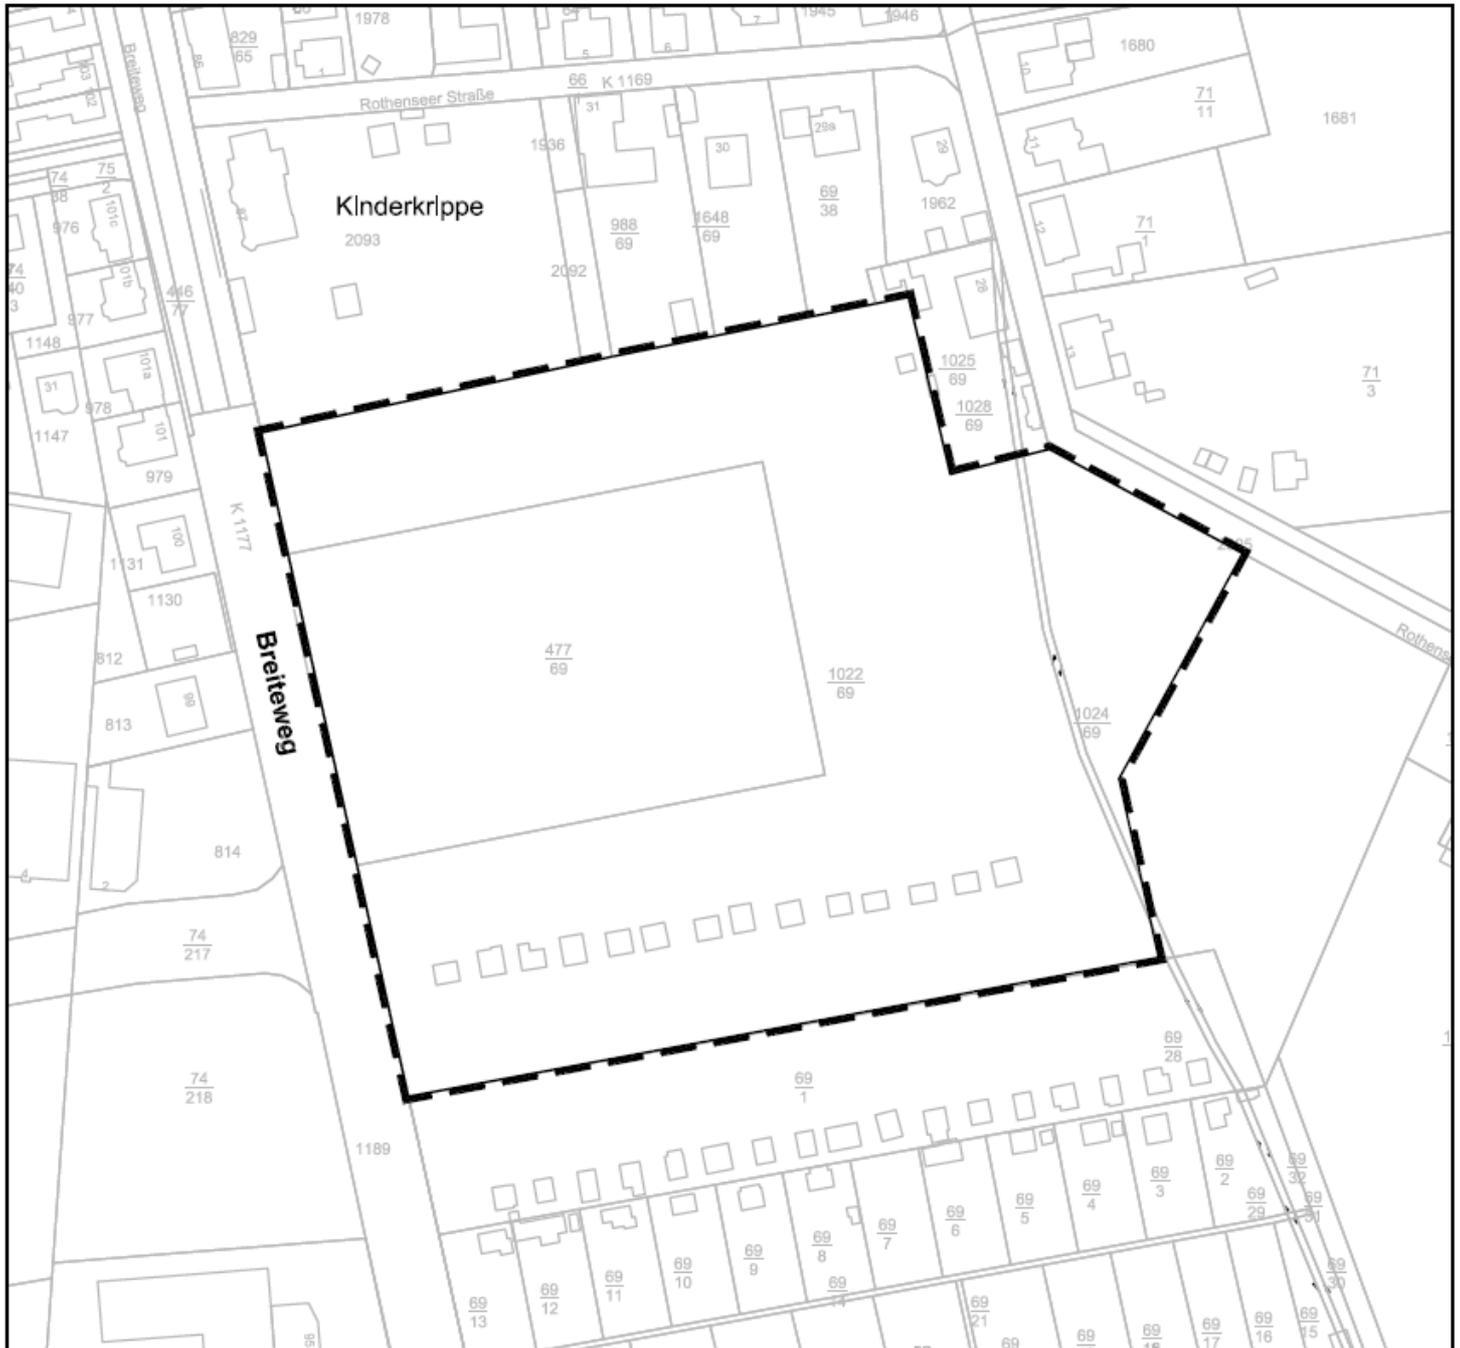

Maßstab 1:2000



## Anlage zum Aufstellungsbeschluss Abgrenzung des räumlichen Geltungsbereiches des Planes