



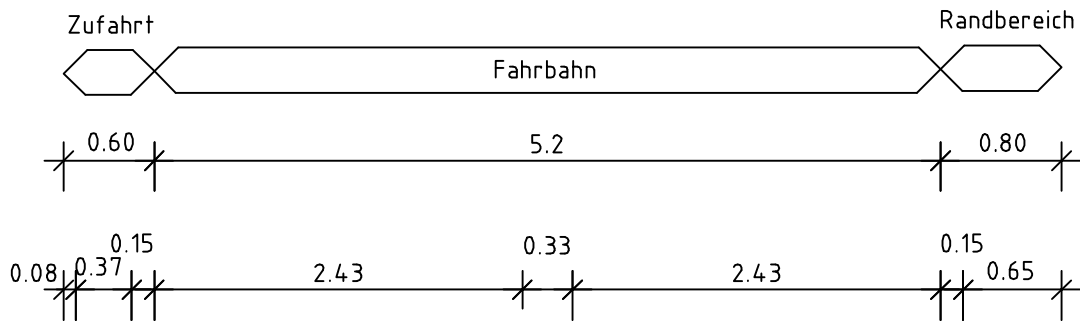

BAUKLASSE IV

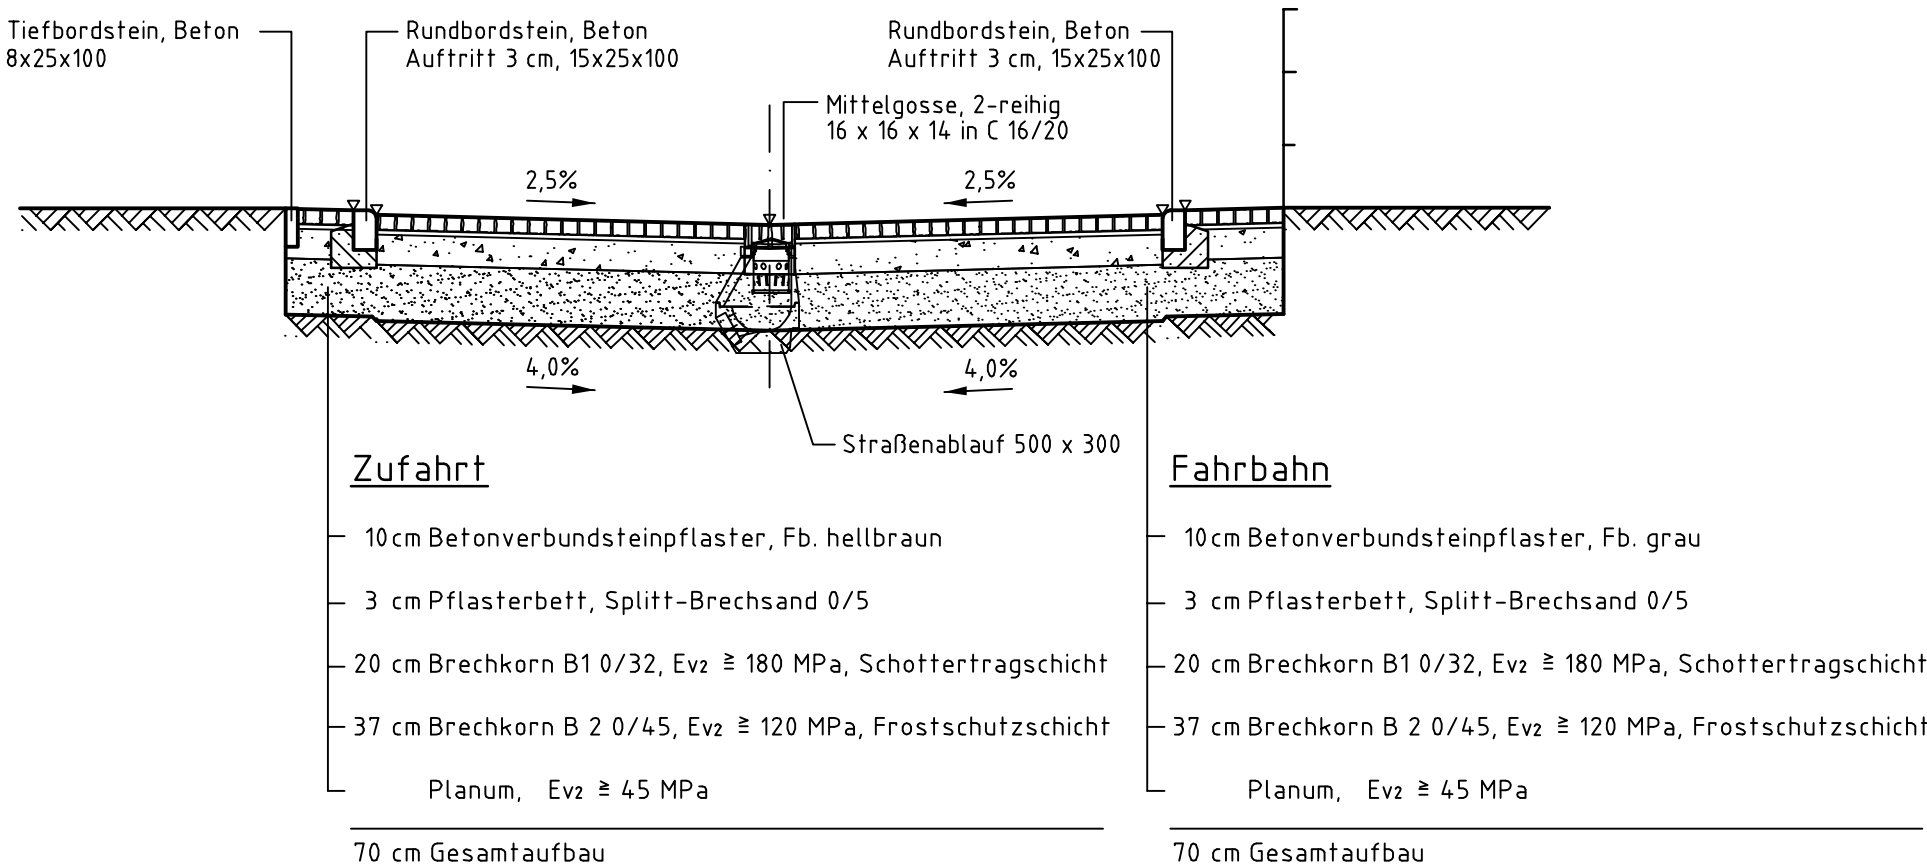

ACHTUNG :	
Bezugssystem	
Lage	LS 150
Höhe	HN

Buch-stabe	Änderung	Tag	Name



ORT: BARLEBEN



INGENIEURBÜRO LANGHOFF GMBH
Heydeckstraße 12 39104 Magdeburg Tel. (0391)744944

AUSBAU SCHANZE IN BARLEBEN ENTWURF REGELQUERSCHNITT A - A STATION	Maßstab: 1 : 50
	Bearbeiter: Langhoff
	Zeichner: Lg. 31.01.14
	Datum: 10. 07. 2014
	Zeichnungs-Nr.: 1308.3 - 21